




CORTE A-A  
ESCALA 1:100

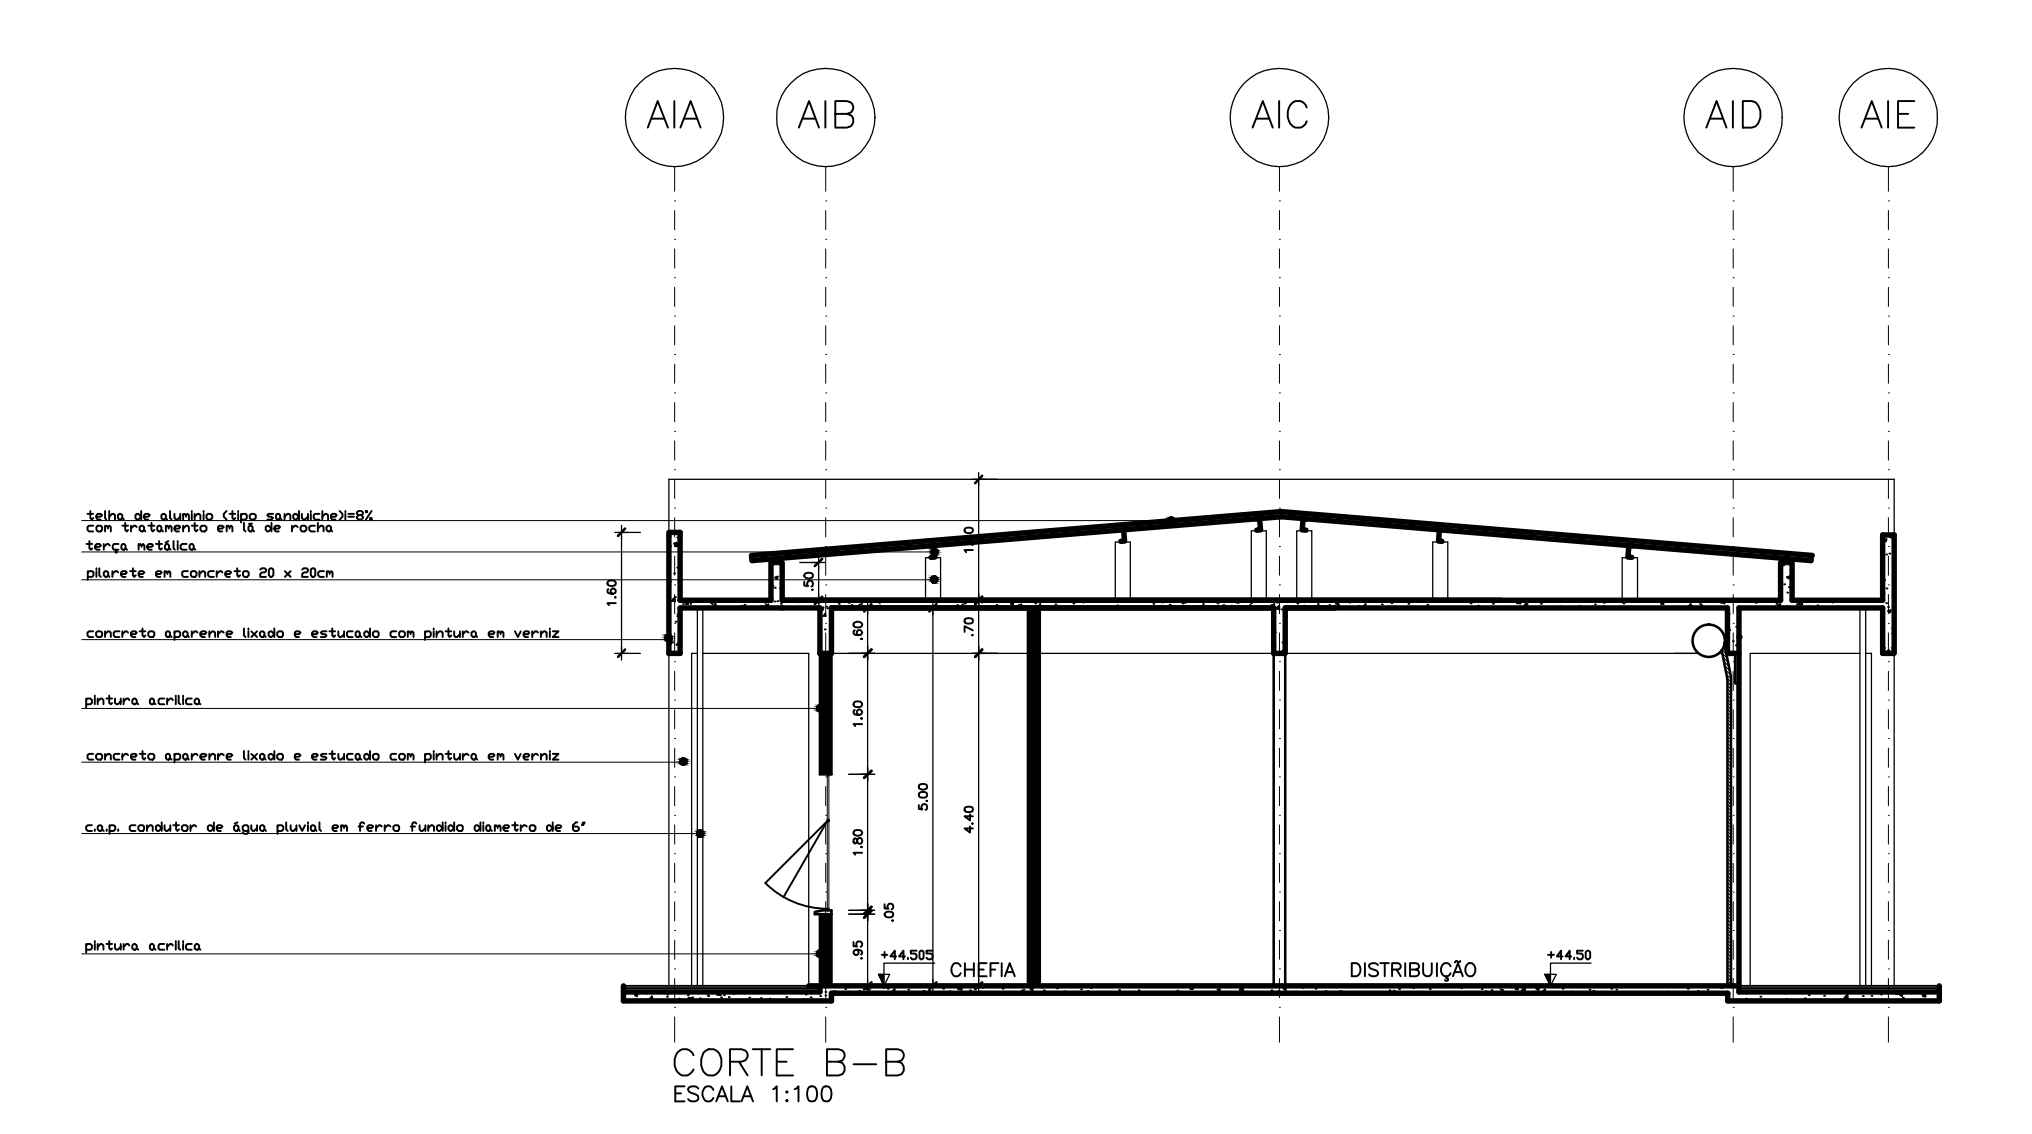


CORTE B-B  
ESCALA 1:100

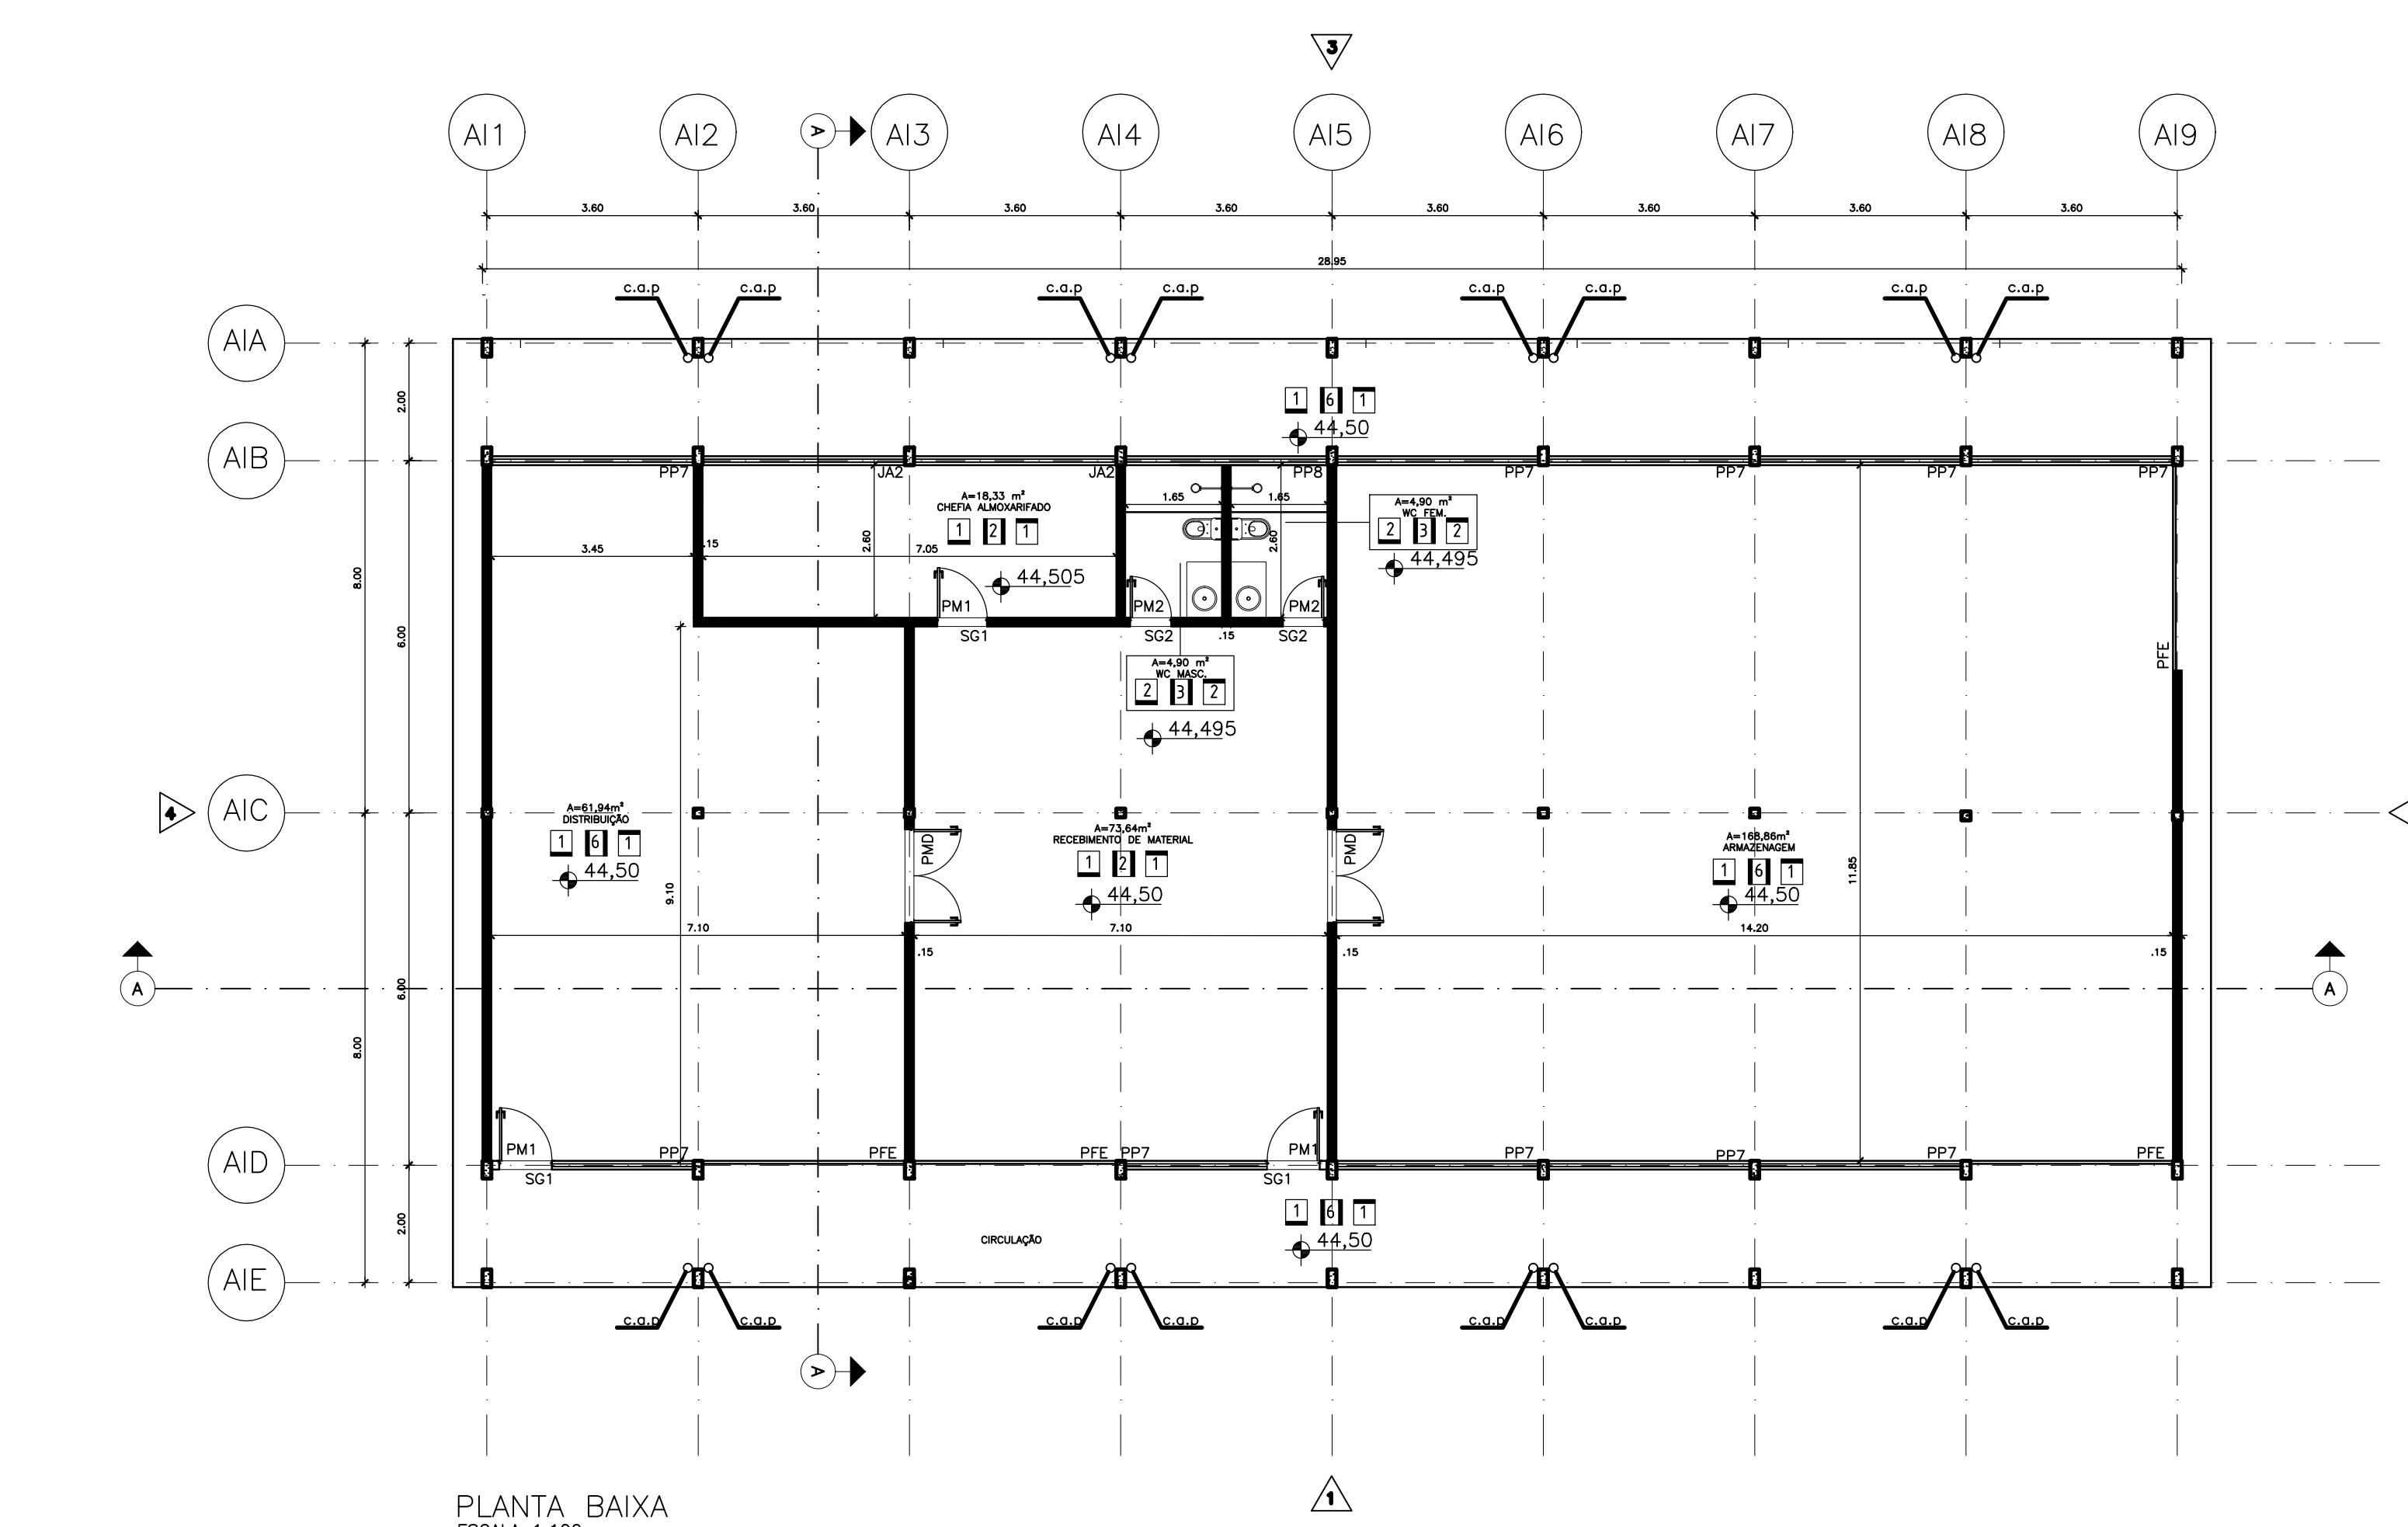


PLANTA BAIXA  
ESCALA 1:100

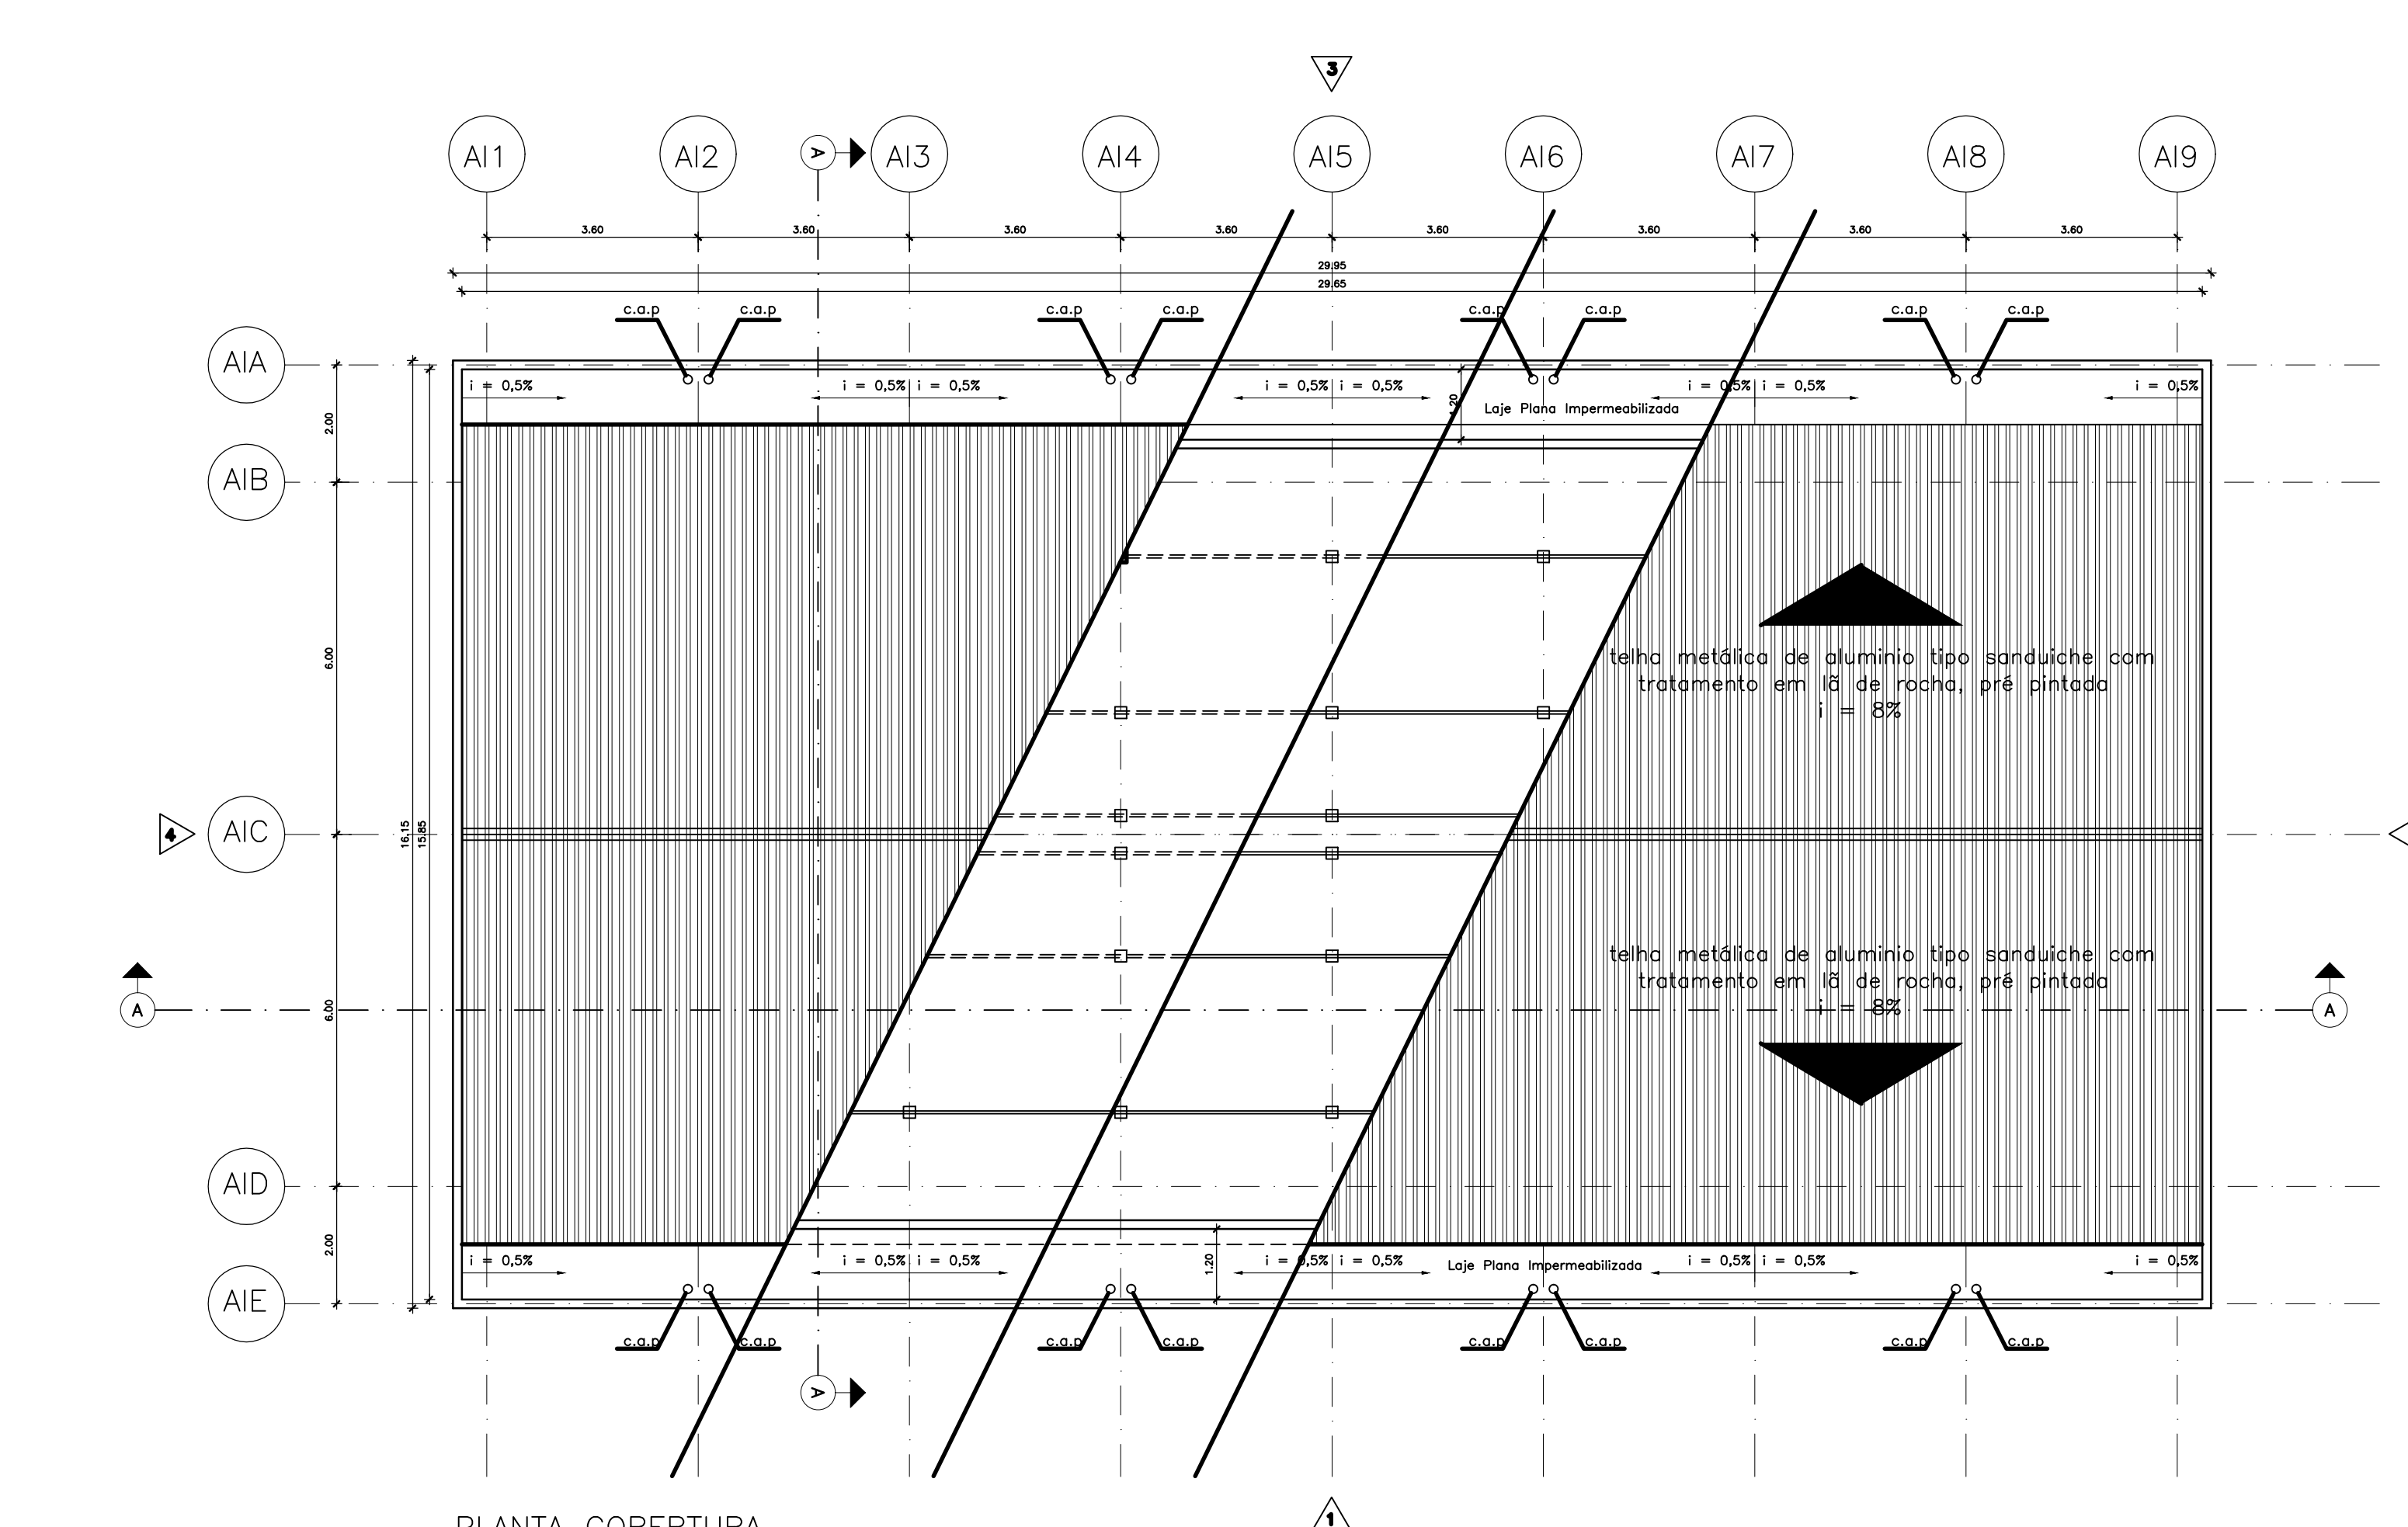


PLANTA COBERTURA  
ESCALA 1:100

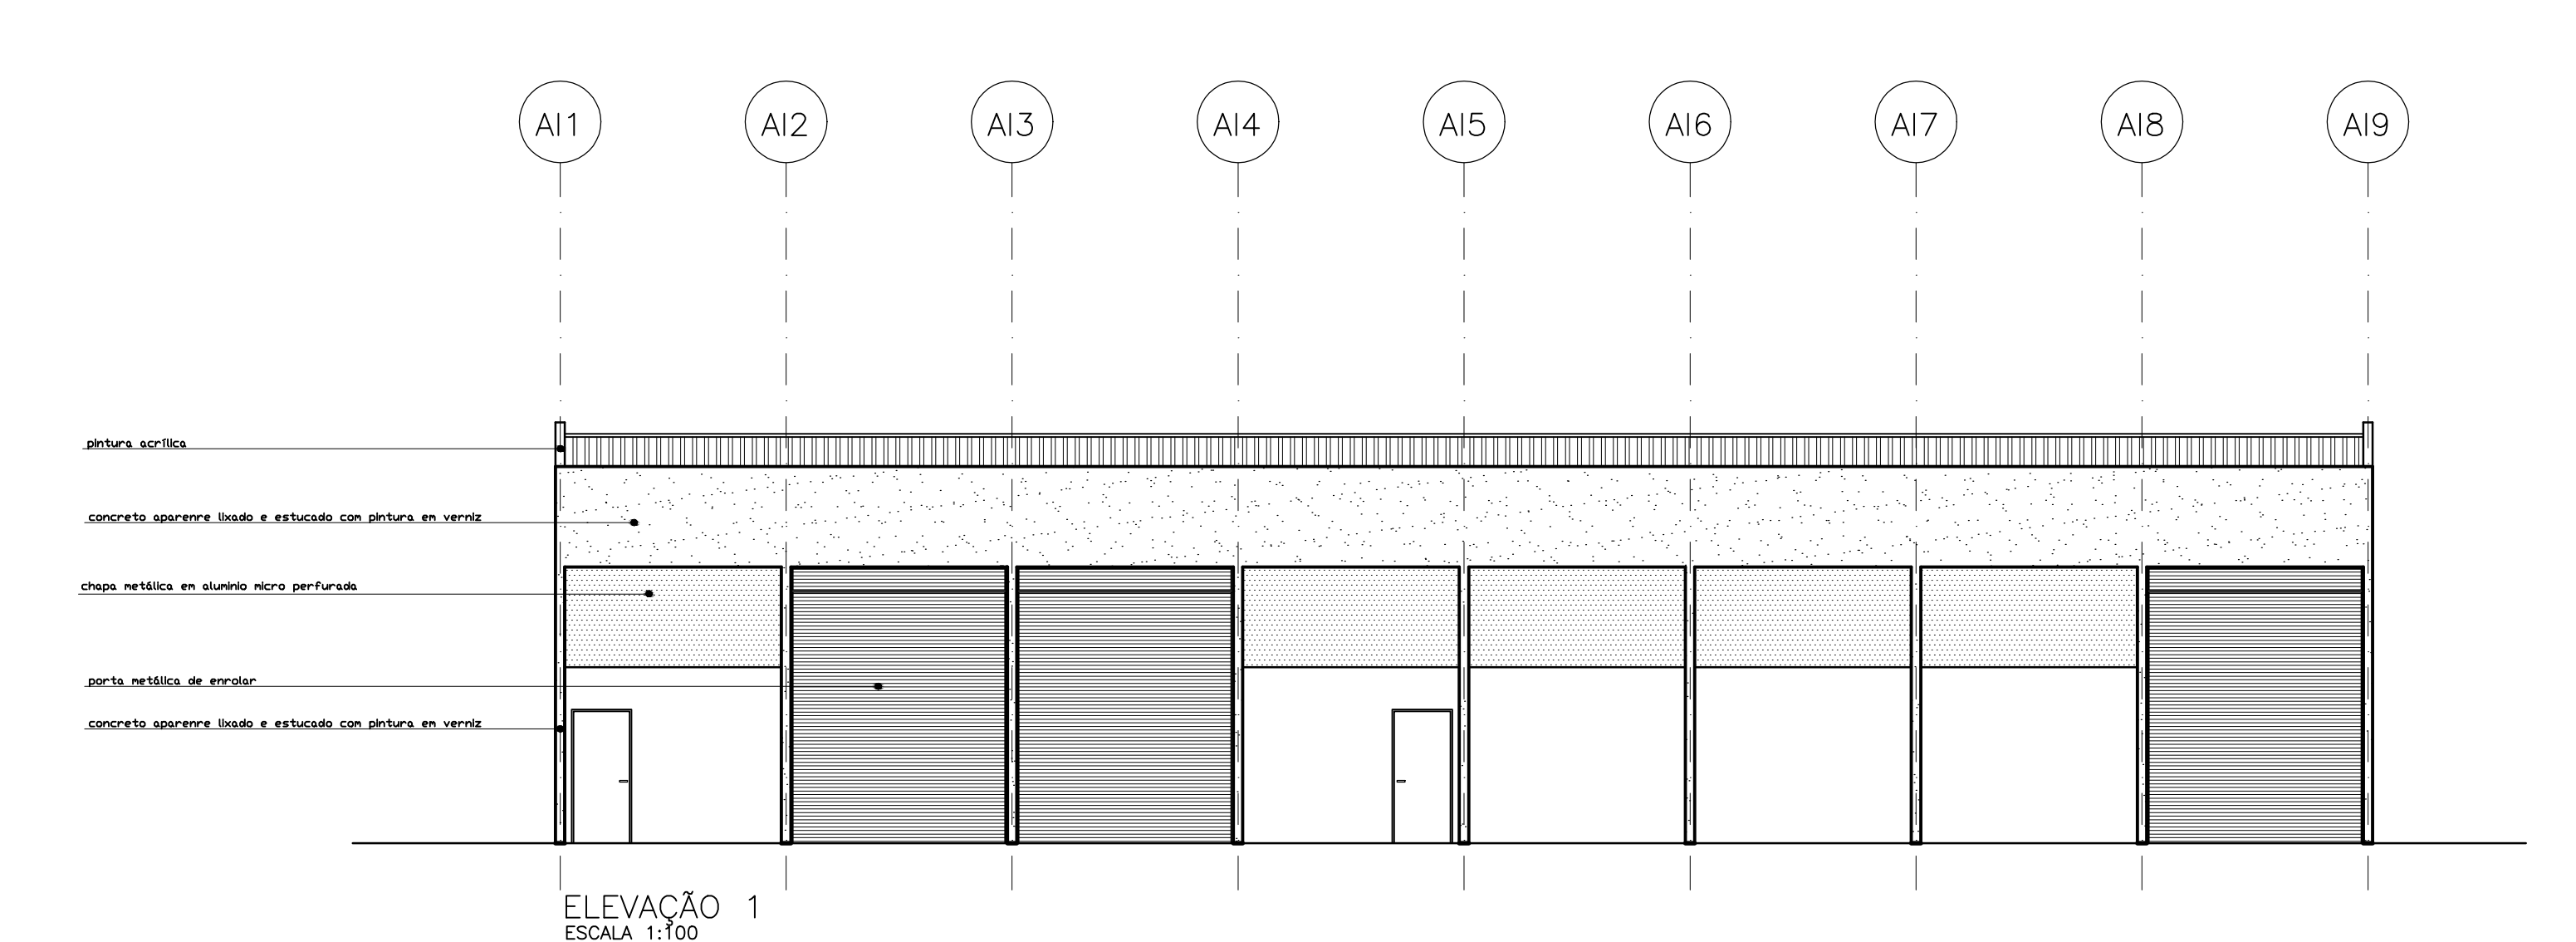


ELEVAÇÃO 1  
ESCALA 1:100

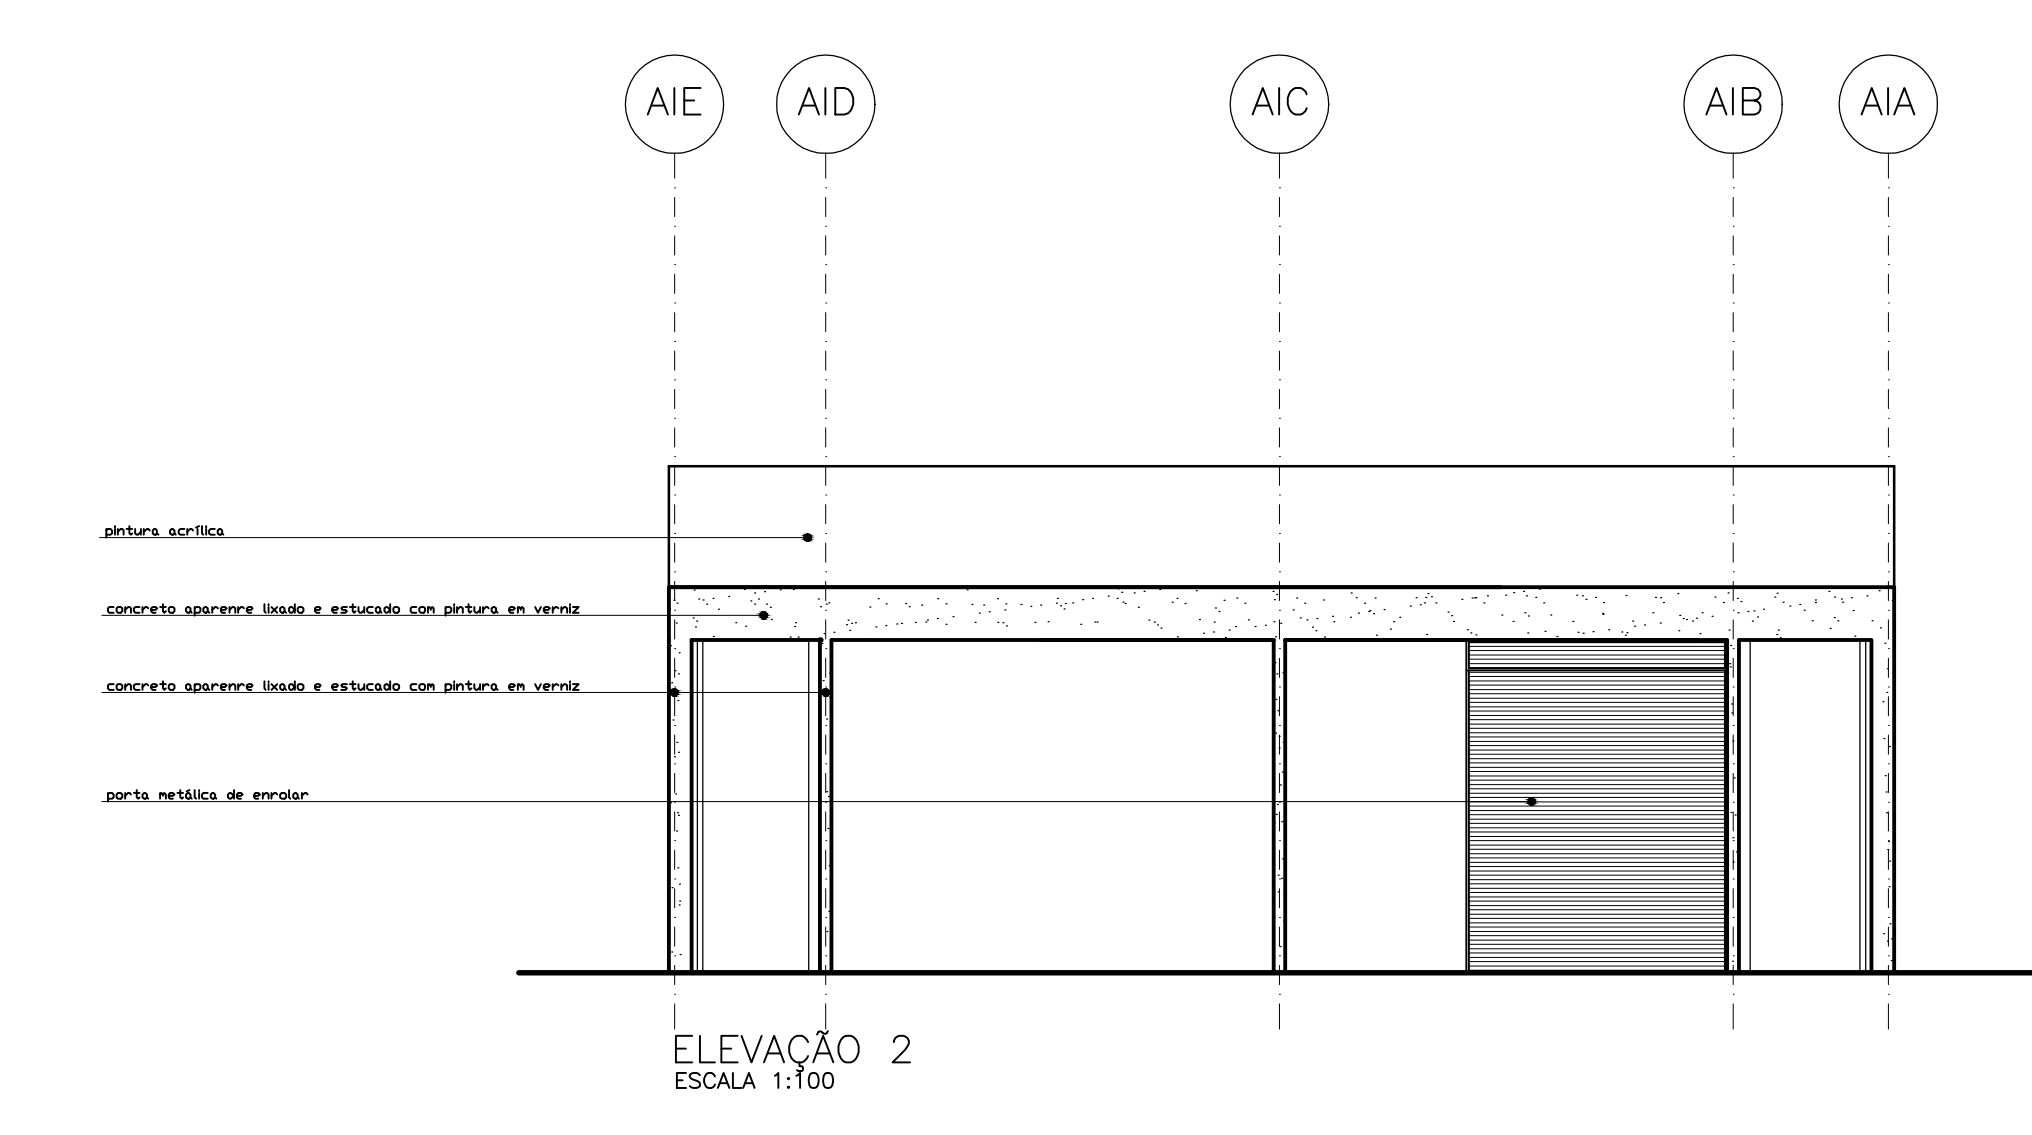

ELEVAÇÃO 2  
ESCALA 1:100

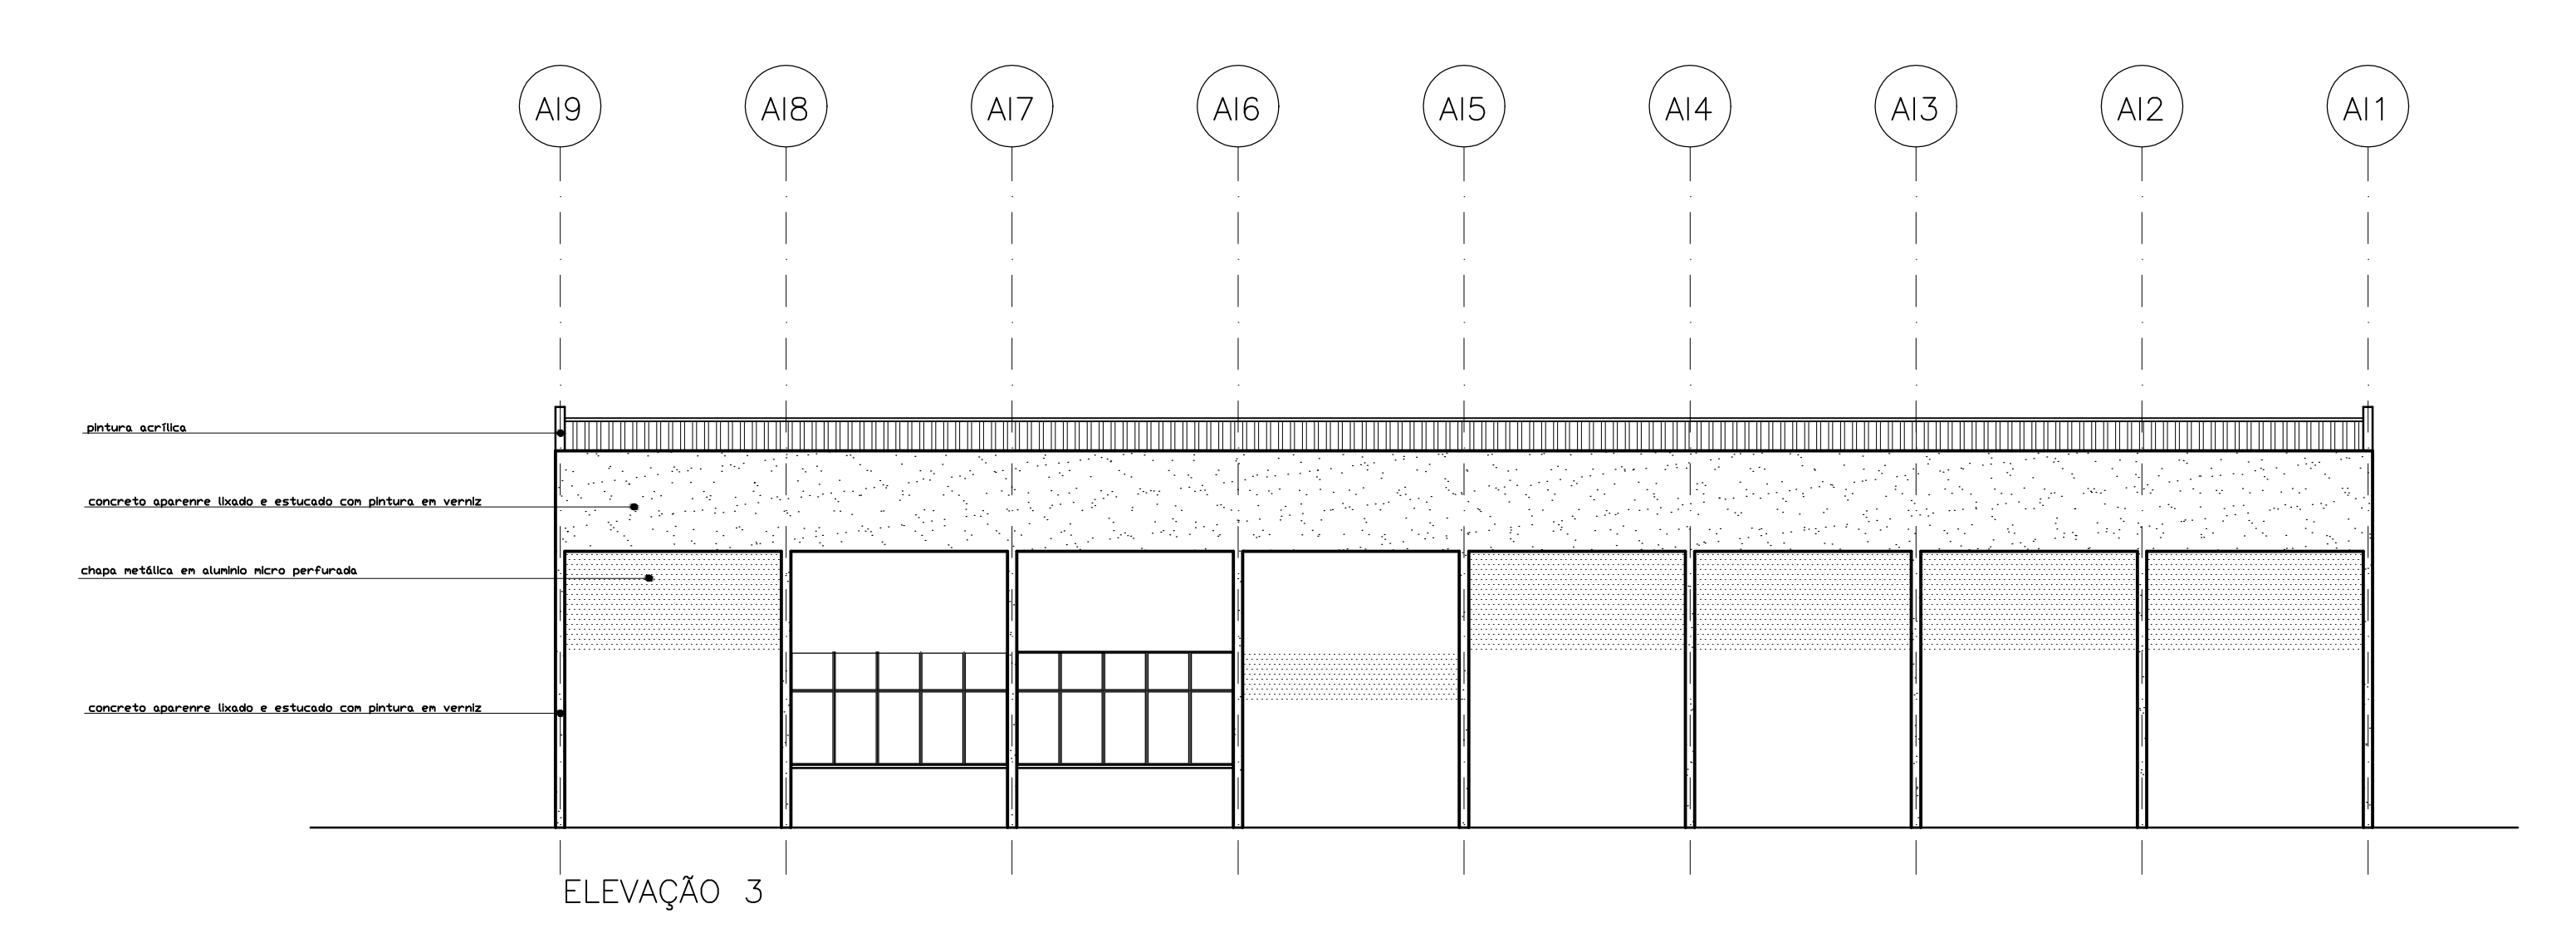

ELEVAÇÃO 3

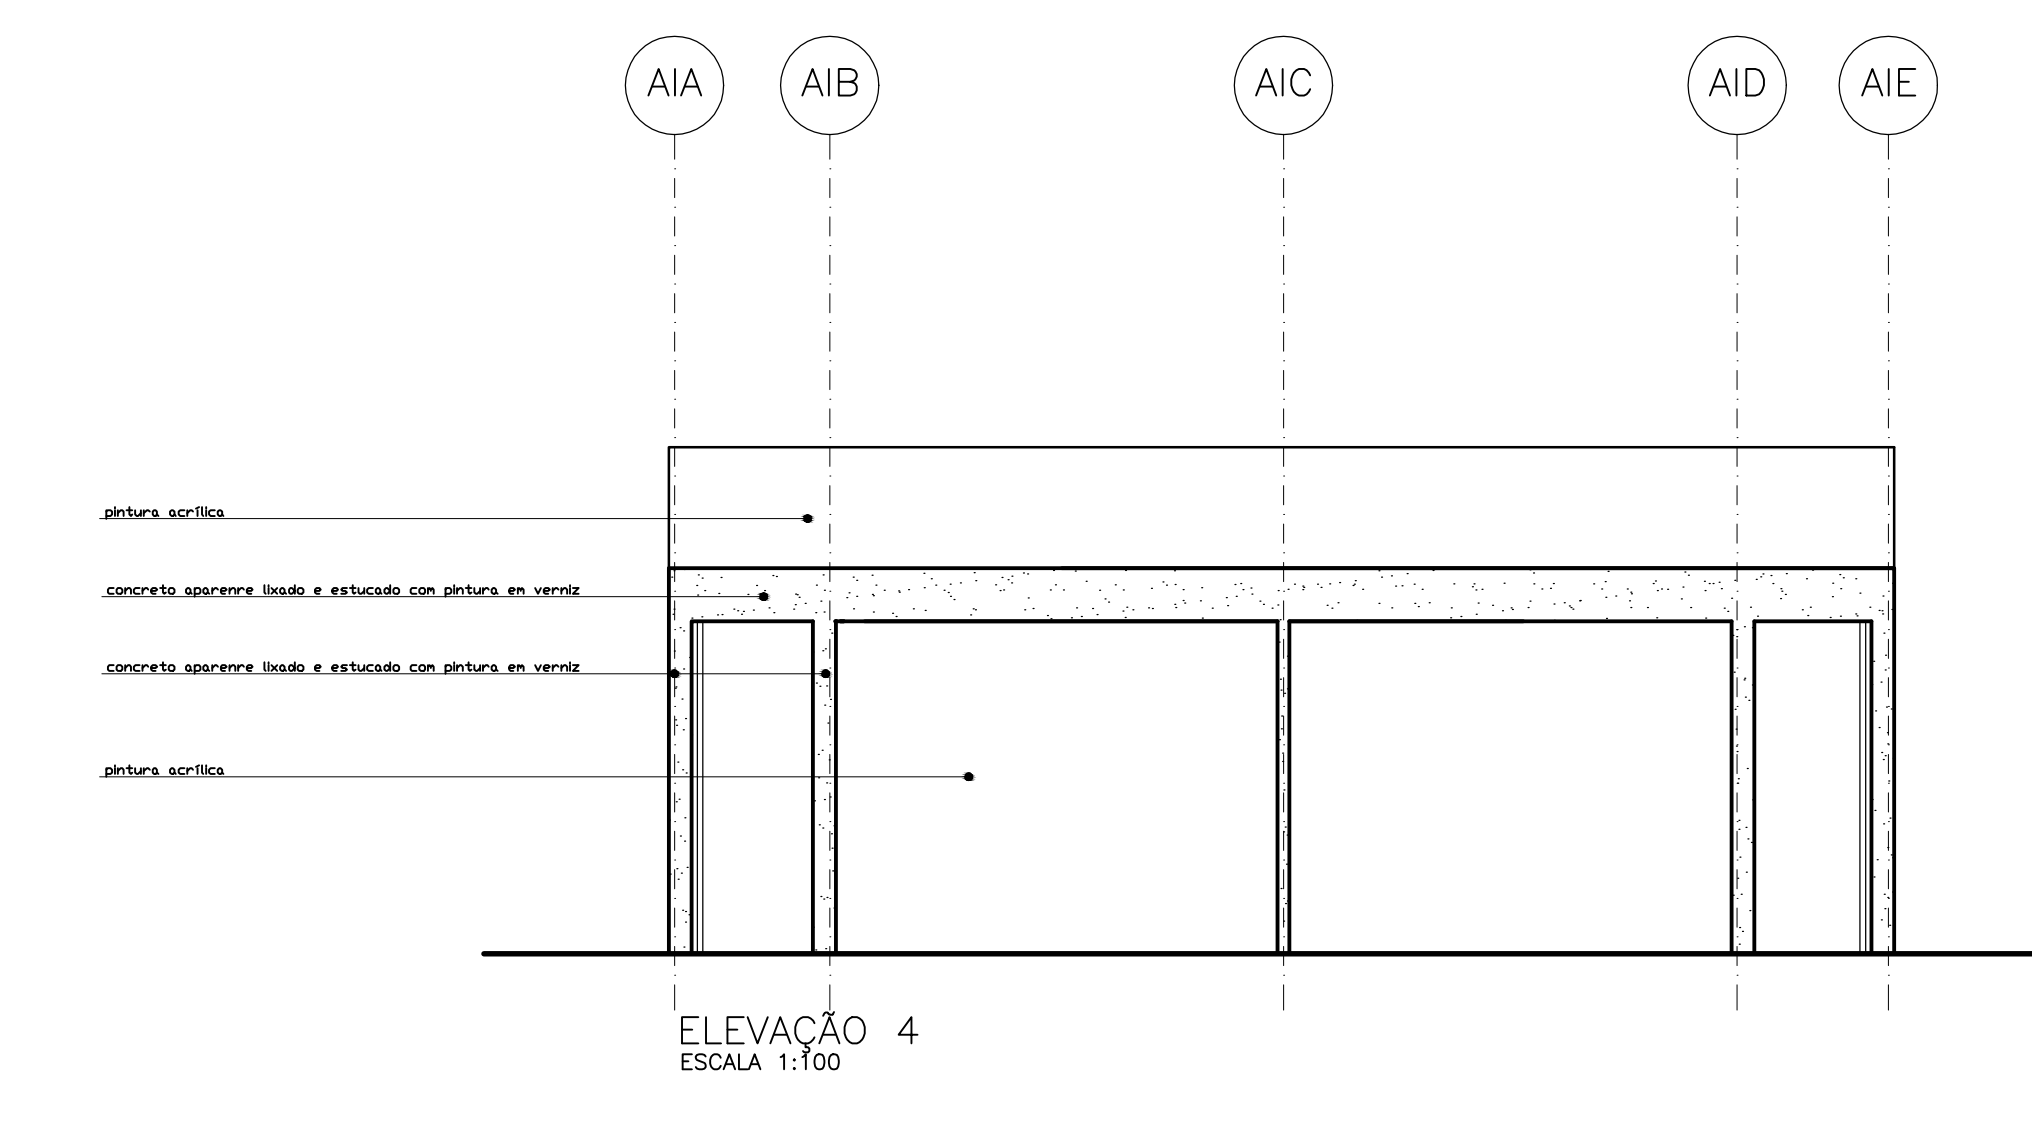

ELEVAÇÃO 4  
ESCALA 1:100

QUADRO GERAL DE ESQUADRIAS						
PORTAS						
CÓDIGO	DIMENSÕES (m)		QUANT.	FUNCIONAMENTO	MATERIAL	OBS.
	LARGURA	ALTURA				
PM1	0,90	2,10	xx	ABRIR	MADUEIRA	(1)
PM2	0,70	2,10	xx	ABRIR	MADUEIRA	(1)
PM3	1,20	2,10	xx	ABRIR	MADUEIRA	(1)
PM4	3,40	4,30	xx	ENROLAR	FERRO	(1)

JANELAS/PAINÉIS						
CÓDIGO	DIMENSÕES (m)		QUANT.	FUNCIONAMENTO	MATERIAL	OBS.
	LARGURA	ALTURA				
JP7	3,40	1,60	xx	PANEL METALICO MICRO PERFORADO - JANELA	ALUMINIO	(X)
JP8	3,40	0,80	xx	PANEL METALICO MICRO PERFORADO - JANELA	ALUMINIO	(X)
JA2	3,40	1,80	xx	ALUMINIO ANODIZADO TIPO MAXIM-AR - FACHADA	ALUMINIO	(X)

SOLEIRAS						
CÓDIGO	DIMENSÕES (m)		QUANT.	MATERIAL	OBS.	COMPL.
	LARGURA	ALTURA				
SO1	0,90	0,10	xx	GRANITO		
SO2	0,70	0,20	xx	GRANITO		

QUADRO DE ESPECIFICAÇÕES						
PISO						
1	PISO DE ALTA RESISTÊNCIA COM RESINA ACRILICA esp = 8mm, COR					
2	PISO CERAMICO PEI 5 - 30 X 30 cm, COR, RODAPE BOLEADO h=7,5cm					
PAREDE						
1	PINTURA ACRILICA VERDE MENTA ref SUVINIL					
2	AZULEJO BRANCO 20 X 20 cm					
3	PINTURA ESMALTADA COR					
TETO						
1	PINTURA LATEX COR BRANCA SOBRE CHAPISCO E EMBOÇO DESEMPENADO					
2	CESSO 60x60cm JUNTA SECA, ATIRANTADO					

QUADRO GERAL DE ÁREAS		
ITEM	DISCRIMINAÇÃO	SOMATÓRIO (m²)
01	ÁREA DO TERRENO	-
02	ÁREA ÚTL	
03	ÁREA CONSTRUIDA POR PAVIMENTO	
04	ÁREA DE VARANDA/ABRIGO	
05	ÁREA DE PROJEÇÃO DA COBERTURA	
06	ÁREA TOTAL DA EDIFICAÇÃO (E ITEM 03 + 04)	
07	ÁREA TOTAL PARA EFEITO DE CÁLCULO DE ORÇAMENTO	

**OBSERVAÇÕES**

- 1) CONSIDERA-SE ÁREA ÚTL COMO SENDO O SOMATÓRIO DAS ÁREAS INTERNAS DOS COMPARTIMENTOS E CIRCULAÇÃO.
- 2) CONSIDERA-SE ÁREA CONSTRUIDA O SOMATÓRIO DAS ÁREAS INTERNAS COBERTAS E PAREDES.
- 3) A ÁREA TOTAL DA EDIFICAÇÃO É O SOMATÓRIO DA ÁREA CONSTRUIDA POR PAVIMENTO MAIS A ÁREA DE ABRIGO.
- 4) A ÁREA TOTAL PARA EFEITO DE CÁLCULO DO ORÇAMENTO É A ÁREA CONSTRUIDA MAIS 35% DA ÁREA DE VARANDA E ABRIGO.

QUADRO DE MODIFICAÇÕES			
L	DATA	DESCRIÇÃO	RESP. VISTO
A			
B			
C			
D			

**OBSERVAÇÕES**

OBS: todas as paredes com 20cm e todas as divisórias com 10cm c.a.p. condutor de água pluvial em ferro fundido diâmetro 6"

**JHE**  
Rua General Jordim, 633  
CEP: 01233-011 São Paulo - SP  
Tel: (11) 3123-0177

PROTOCOLO DOM		APROVAÇÃO DOM	

IND. EB	DEC.	DOM.	ANO	PROJETO	ITEM	FOLHA
XXX			2012	00	XX	01/01
DOM: COLEGIO MILITAR		LOCAL: MANAUS-AM		DATA: 12/2012		
PRONOME: ALMOXARIFADO CMM		DM		METRO		
PROJETO COMPLETO		DES: MURILLO CRUZ		ESC: 1:100		
AUT. SEC. TÉCNICA: NONE COMPLETO E POSTO		VISTO AUT. SEC. TÉCNICA_CRO/SRO		ARQUIVO		
CH SEC. TÉCNICA: NONE COMPLETO E POSTO		VISTO CH SEC. TÉCNICA_CRO/SRO				