







PLANTA DE LOCAÇÃO DOS APARELHOS ESCALA 1:100

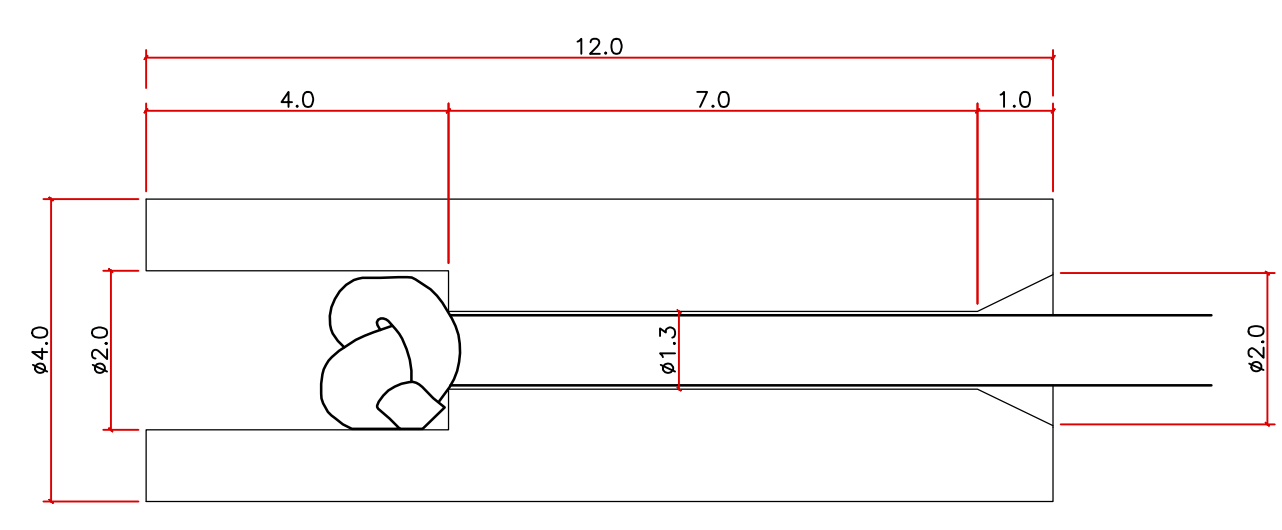

OFICINA N°7 - DETALHE DO PUNHO ESCALA 1:1

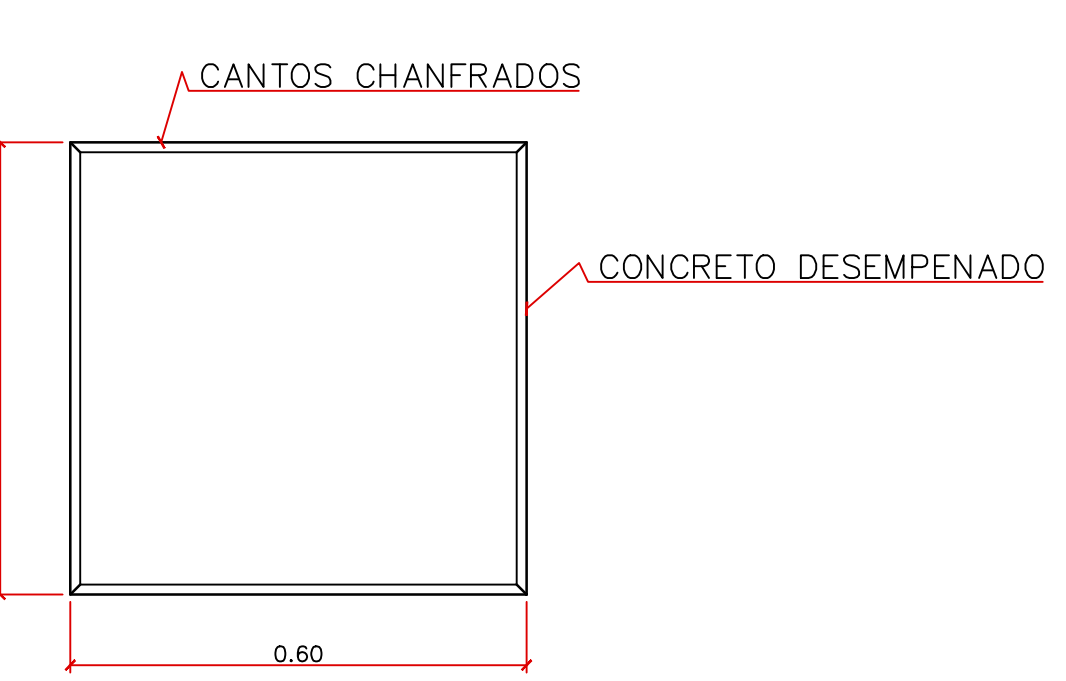


OFICINA N°7 - REPOUSO ATIVO ESCALA 1:10

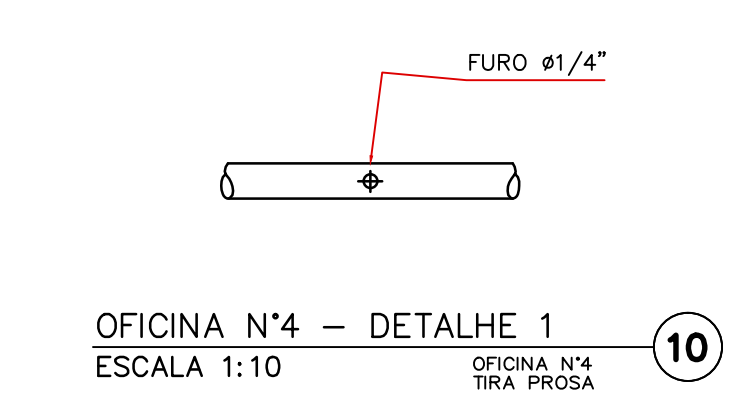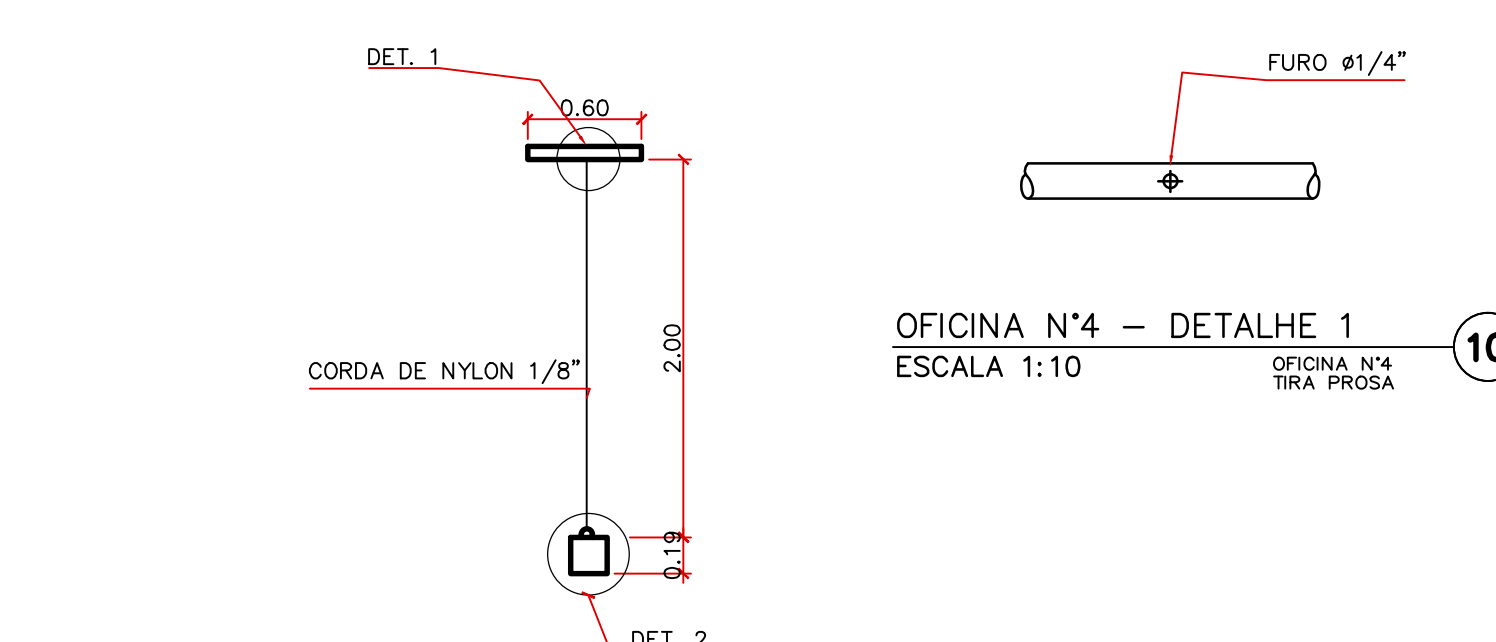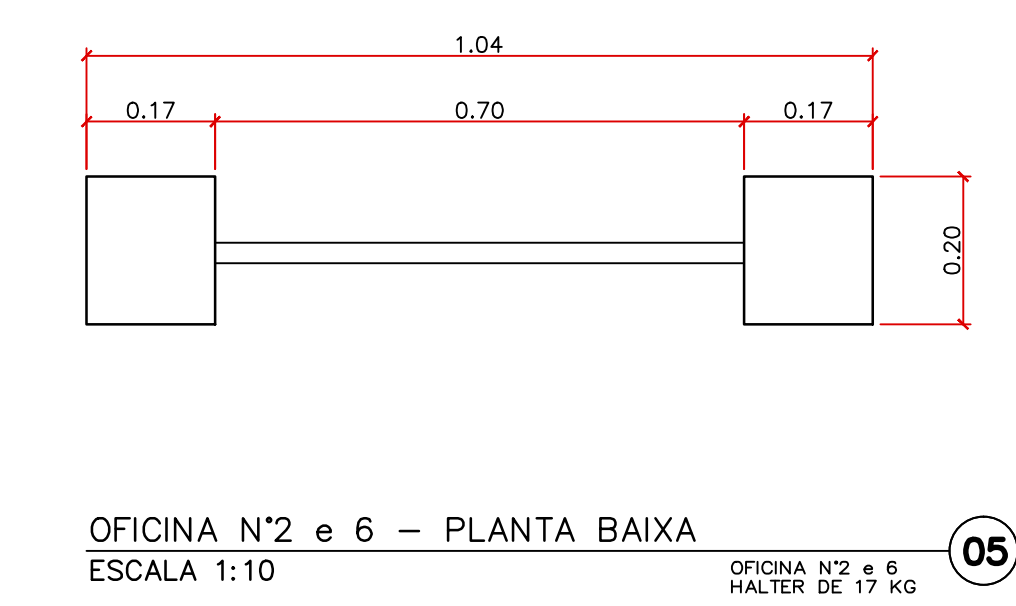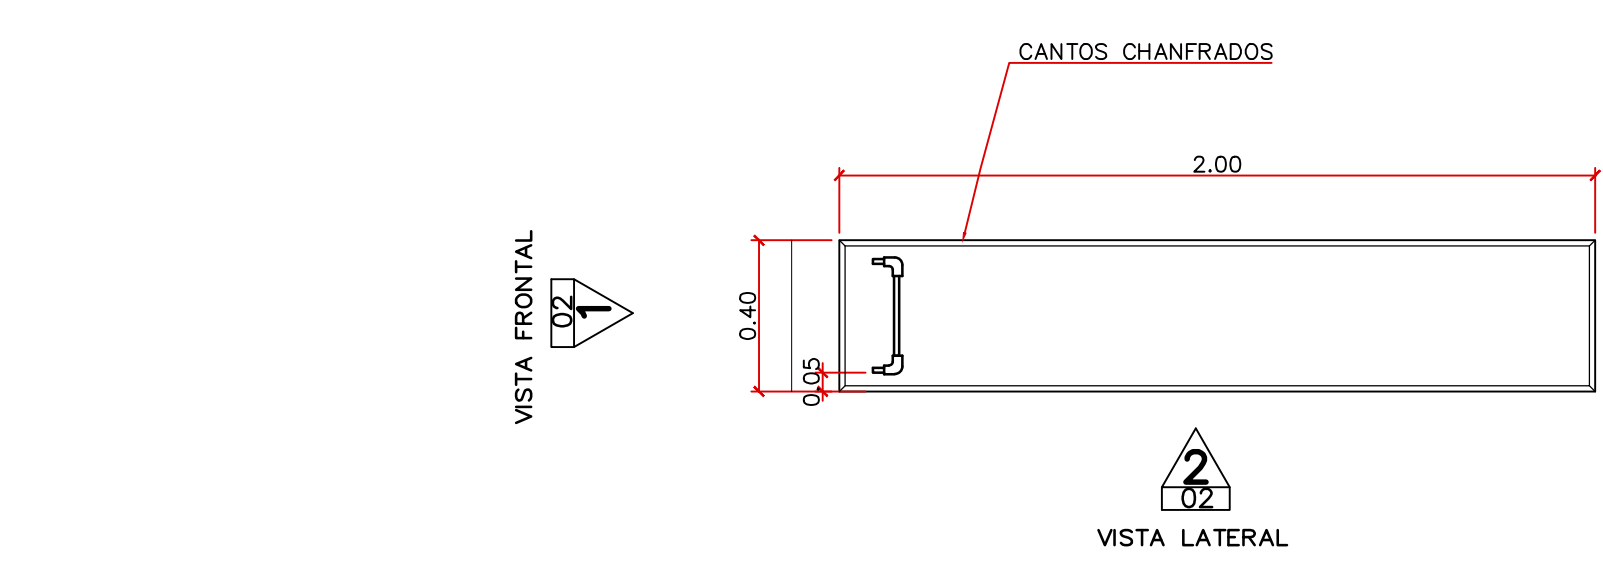

OFICINA 1 - PLANTA BAIXA ESCALA 1:20


OFICINA N°2 e 6 - DETALHE DE FIXAÇÃO ESCALA 1:5

OFICINA N°4 - DETALHE 2 ESCALA 1:5

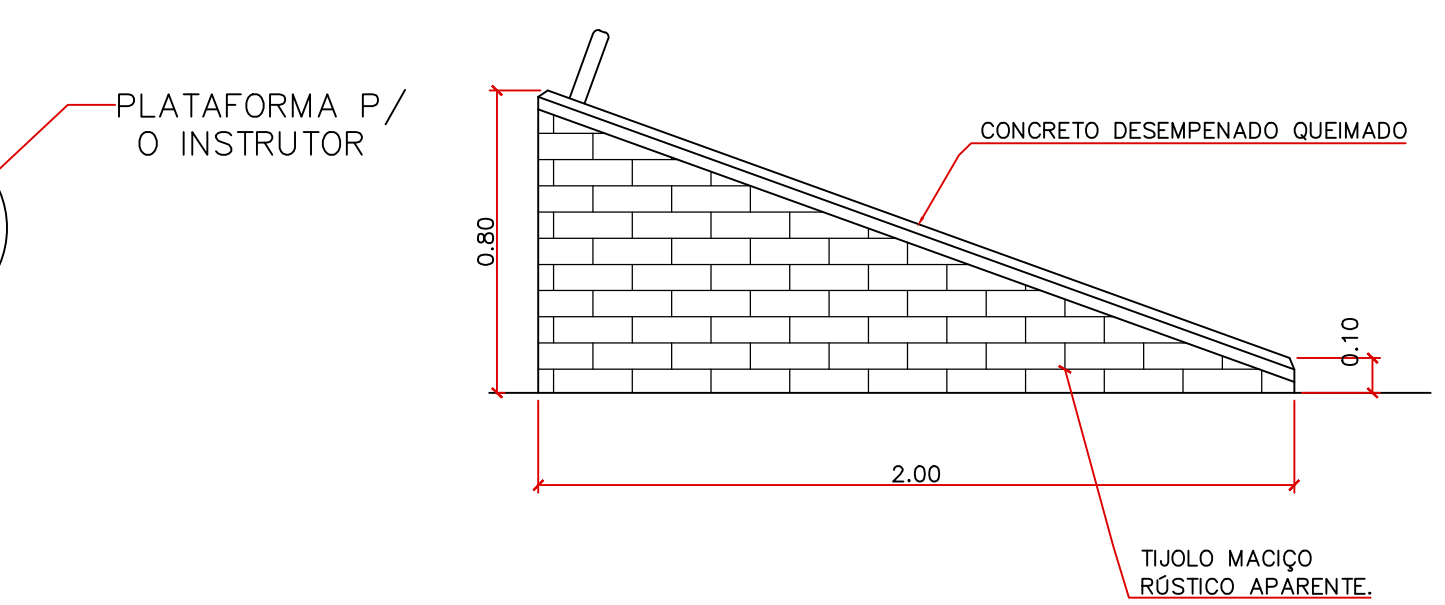


OFICINA 1 - VISTA 2 - LATERAL ESCALA 1:20


OFICINA N°2 e 6 - DETALHE DE FIXAÇÃO ESCALA 1:5

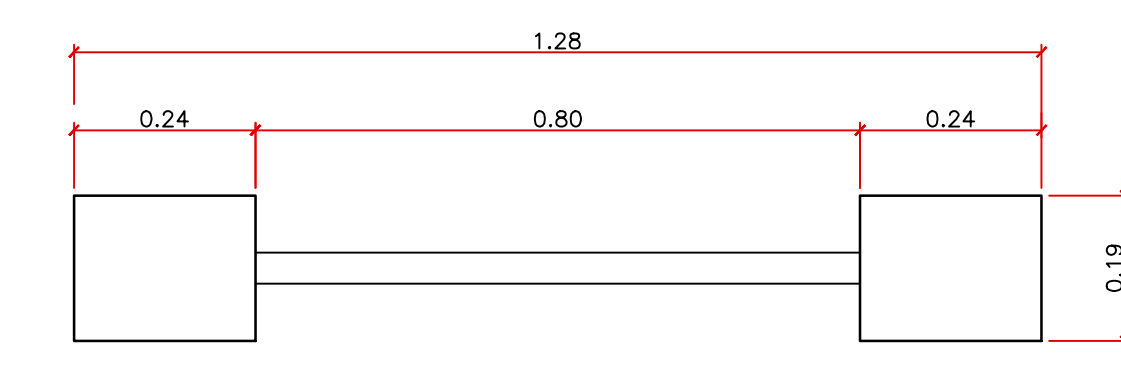

OFICINA N°5 - PLANTA BAIXA ESCALA 1:10

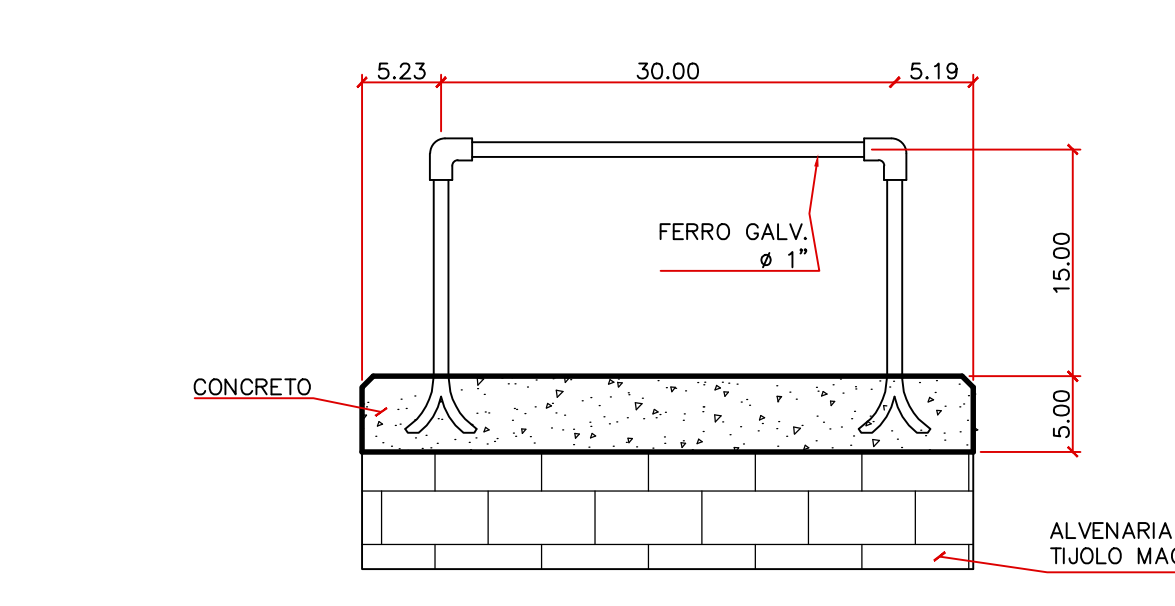


OFICINA 1 - VISTA 1 - FRONTAL ESCALA 1:5

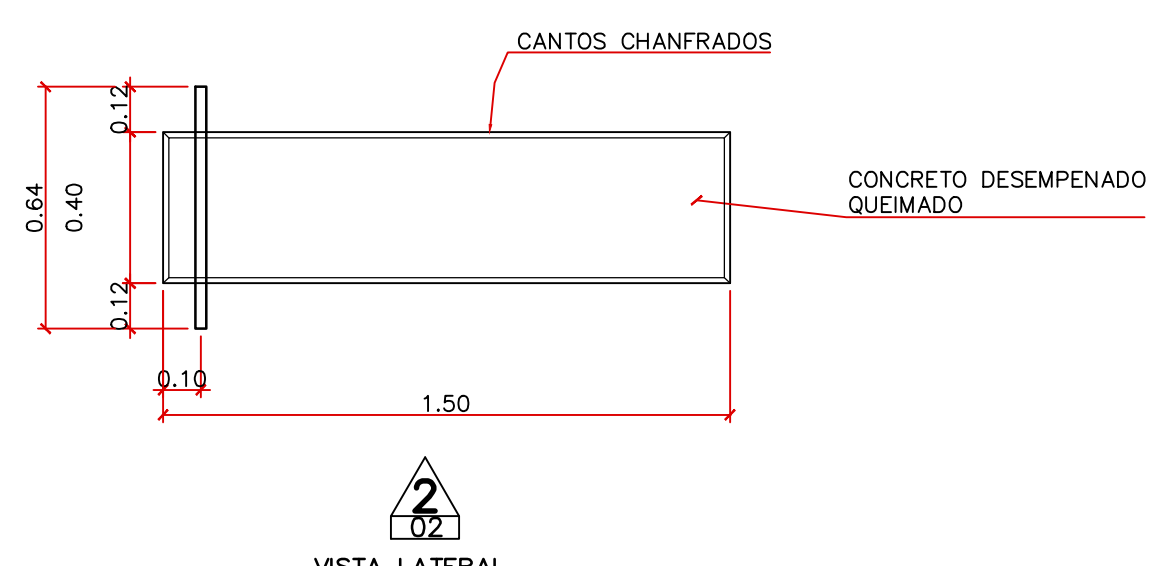


OFICINA N°3 e 8 - PLANTA BAIXA ESCALA 1:20


OFICINA N°3 e 8 - VISTA 2 - LATERAL ESCALA 1:20

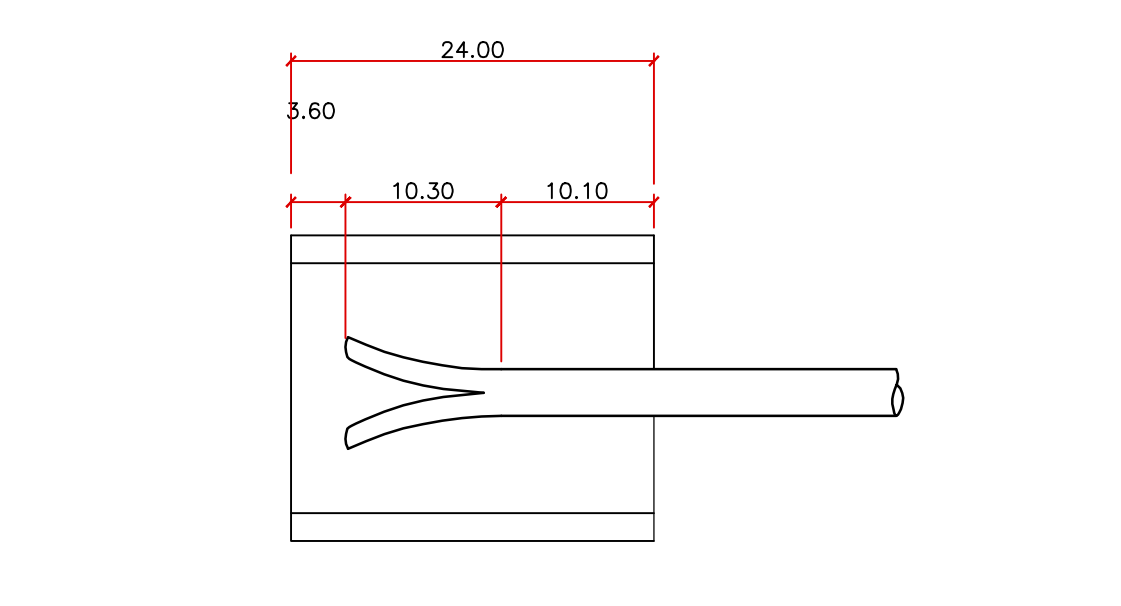


OFICINA N°5 - DETALHE DE FIXAÇÃO ESCALA 1:5

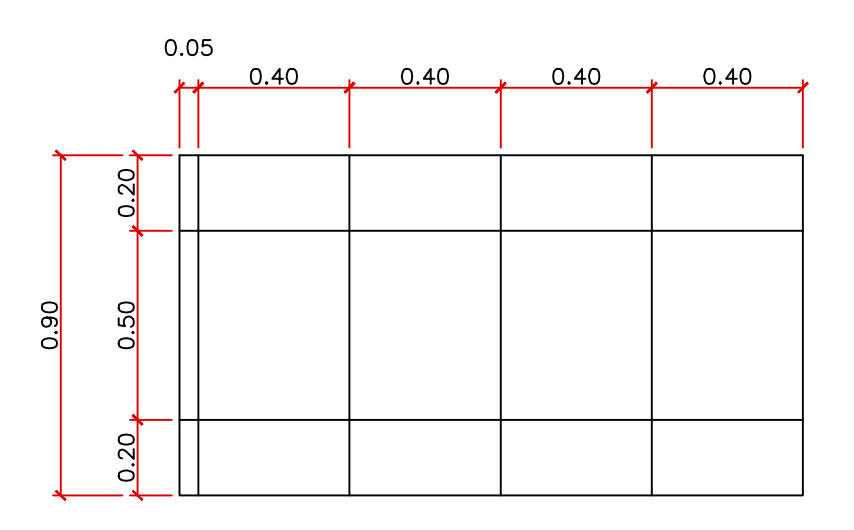


OFICINA N°9 - PLANTA BAIXA ESCALA 1:20

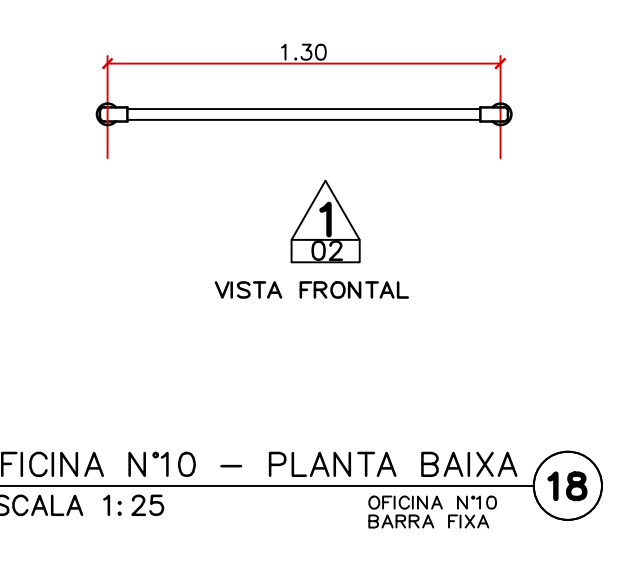


OFICINA N°10 - PLANTA BAIXA ESCALA 1:25

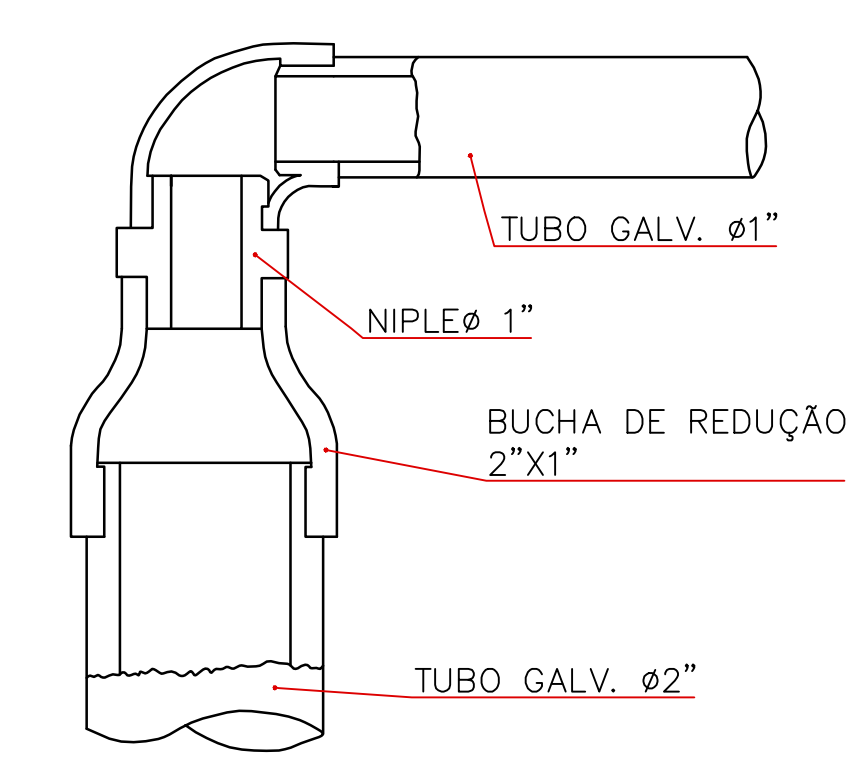


OFICINA N°10 - DETALHE 3 ESCALA 1:2

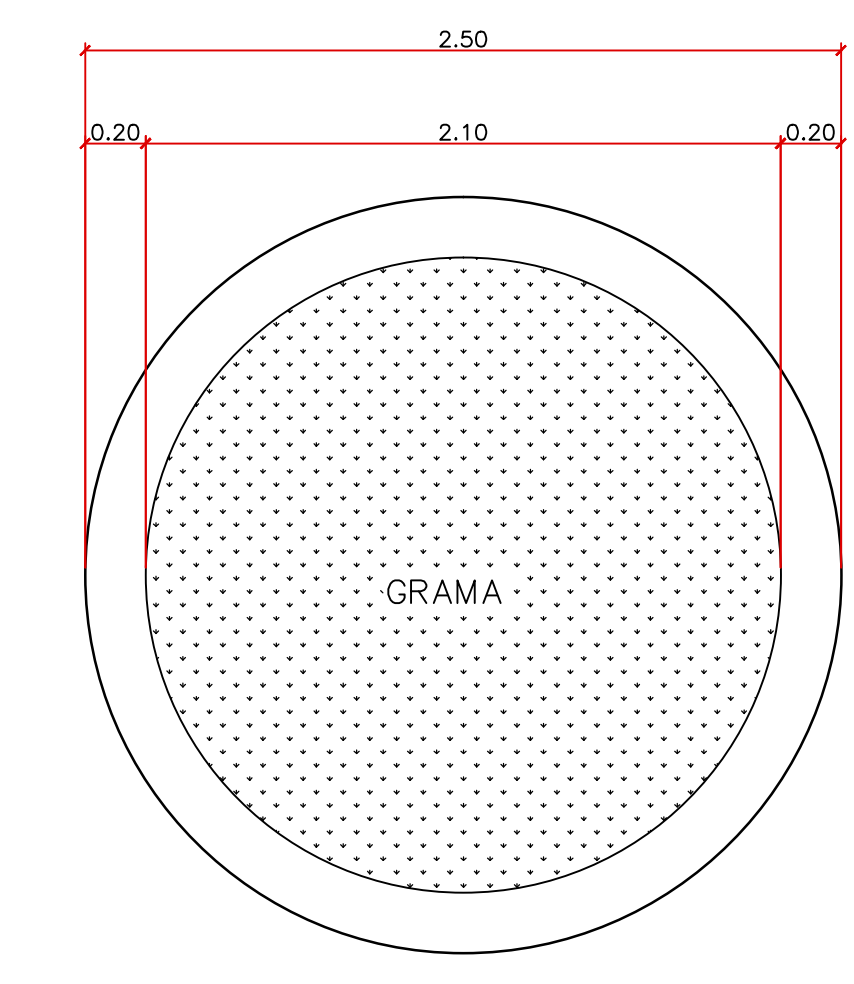


PLATAFORMA INSTRUTOR - PLANTA BAIXA ESCALA 1:25

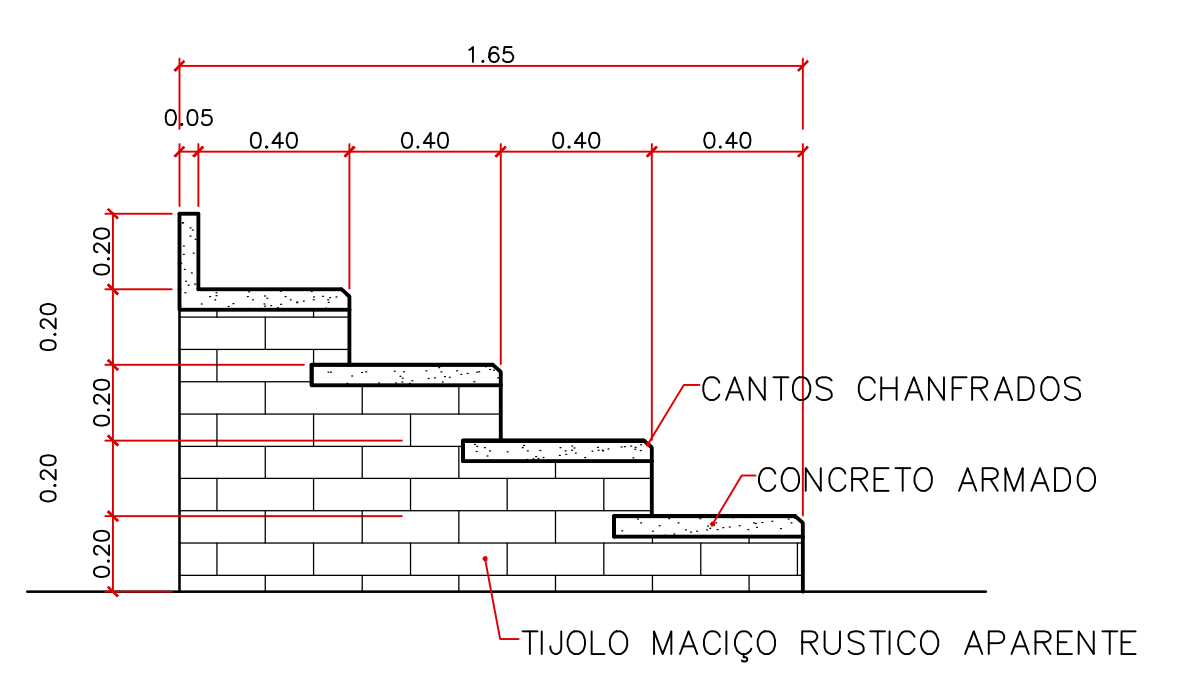

OFICINA N°9 - VISTA 2 - LATERAL ESCALA 1:20

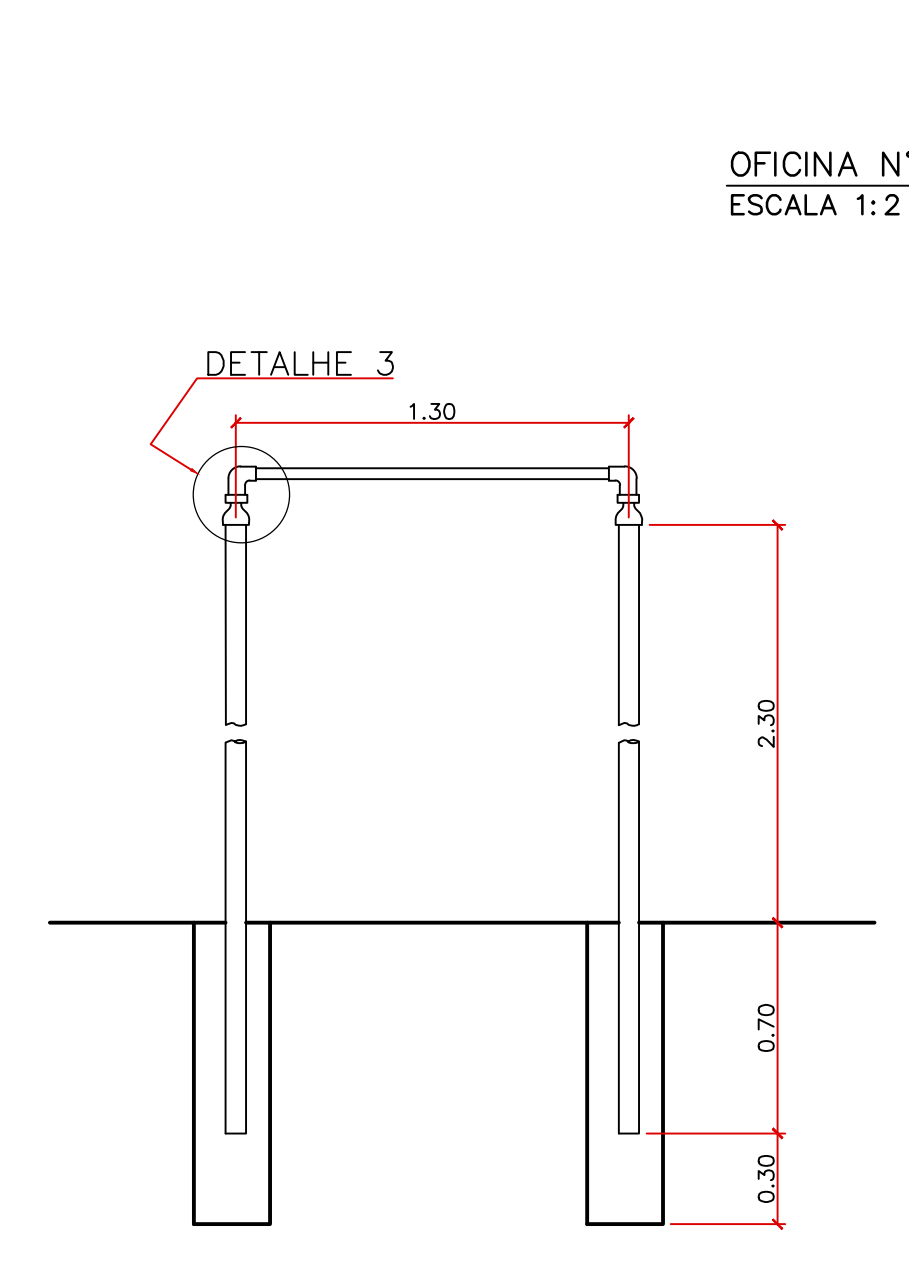

OFICINA N°10 - VISTA 1 - FRONTAL ESCALA 1:25

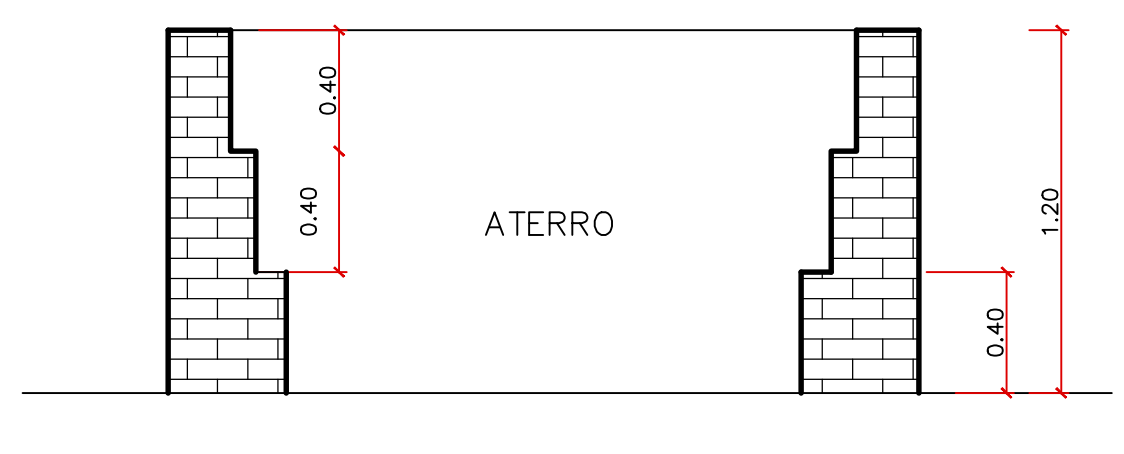

PLATAFORMA INSTRUTOR - VISTA 1 - FRONTAL ESCALA 1:25

QUADRO GERAL DE ESQUADRIAS

ESPECIFICAÇÕES GERAIS

DISCRIMINAÇÃO	
01	COMPRIMENTO TOTAL DA PISTA = 35,00m.
02	LARGURA=13,00m.
03	DISTANCIA ENTRE OS OBSTACULOS=3,50m DE EXO.
04	LATERAIS EM MEIO FIO DE CONCRETO.
05	PAVIMENTAÇÃO EM CAMADA DE BRITA Nº0 COM PÓ DE PEDRA SOBRE CAMADA DE 15cm DE CASCALHO COMPACTADO.
06	OBSTACULOS EM CONCRETO ARMADO OU ALVENARIA DE TUJOS MACIÇO E REVESTIMENTO EM CIMENTADO LISO E REBOCO PAULISTA (VER DETALHES).

ESPECIFICAÇÕES DAS OFICINAS

OFICINA Nº	DISCRIMINAÇÃO
01	RAMPA (SX)
02	HALTER DE 17 KG
03	PRANCHA COM PUNHOS (SX)
04	TIRA PROÇA (SX)
05	HALTER DE 23 KG (SX)
06	HALTER DE 17 KG
07	CORDA DE PULAR (SX)
08	PRANCHA COM PUNHOS (SX)
09	ESCALDA (SX)
10	BARRA FIXA (SX)

QUADRO GERAL DE ÁREAS

ÍTEM	DISCRIMINAÇÃO	SOMATÓRIO (m²)
01	ÁREA DO TERRENO	-
02	ÁREA 07H	
03	ÁREA CONSTRUÍDA POR PAVIMENTO	
04	ÁREA DE VARANDA/ABRIGO	
05	ÁREA DE PROJEÇÃO DA COBERTURA	
06	ÁREA TOTAL DA EDIFICAÇÃO (E ITEM 03 + 04)	
07	ÁREA TOTAL PARA EFEITO DE CÁLCULO DE ORÇAMENTO	

OBSERVAÇÕES

- 1) CONSIDERA-SE ÁREA ÚTIL COMO SENDO O SOMATÓRIO DAS ÁREAS INTERNAS DOS COMPARTIMENTOS E CIRCULAÇÃO.
- 2) CONSIDERA-SE ÁREA CONSTRUÍDA O SOMATÓRIO DAS ÁREAS INTERNAS COBERTAS E PAREDES.
- 3) A ÁREA TOTAL DA EDIFICAÇÃO É O SOMATÓRIO DA ÁREA CONSTRUÍDA POR PAVIMENTO MAIS A ÁREA DE ABRIGO.
- 4) A ÁREA TOTAL PARA EFEITO DE CÁLCULO DO ORÇAMENTO É A ÁREA CONSTRUÍDA MAIS 30% DA ÁREA DE VARANDA E ABRIGO.

QUADRO DE MODIFICAÇÕES

L	DATA	DESCRIÇÃO	RESP.	VISTO
A				
B				
C				
D				

OBSERVAÇÕES



Rua General Jordim, 633
CEP: 01233-011 São Paulo - SP
Tel.: (11) 3123-0177

PROTÓCOLO DOM	APROVAÇÃO DOM

MDT	EB	DEC	DOM	ANO	PROJETO	ITEM	FOLHA
XXX				2012	00	XX	02/02

DM	COLEGIO MILITAR	LOCAL	MANAUS-AM	DATA
				01/2013

CAMPO DE TREINAMENTO		PLANTA E DETALHES	
AUTOR	RODOLFO C. DISPERATI/SILVIO MALKOMES	DES	MURILLO CRUZ
AUX SEC. TÉCNICA	NONE COMPLETO E POSTO	VISTO	AUX SEC. TÉCNICA_CRO/SRO
CH SEC. TÉCNICA	NONE COMPLETO E POSTO	VISTO	CH SEC. TÉCNICA_CRO/SRO