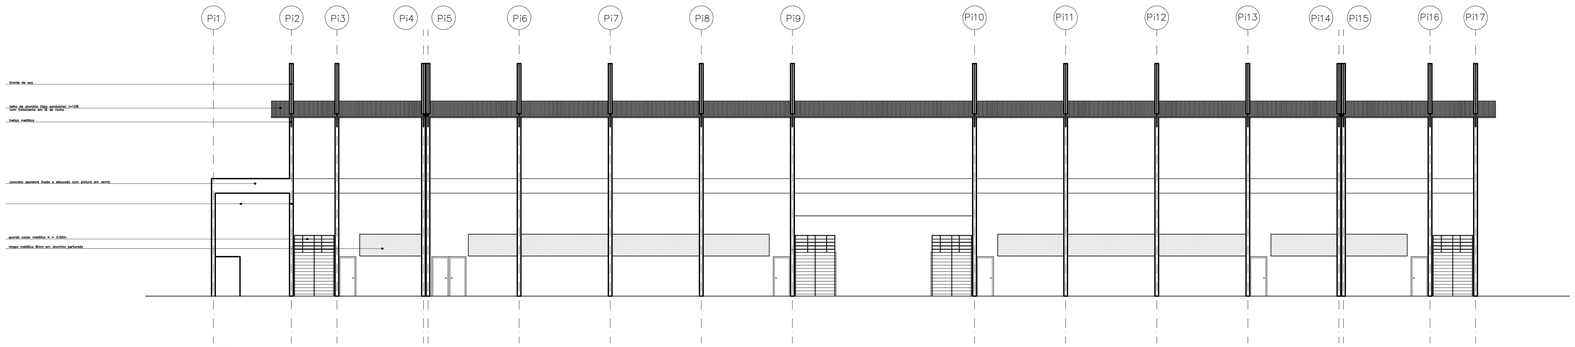

ELEVAÇÃO 1
escala 1:100 escala 1:100

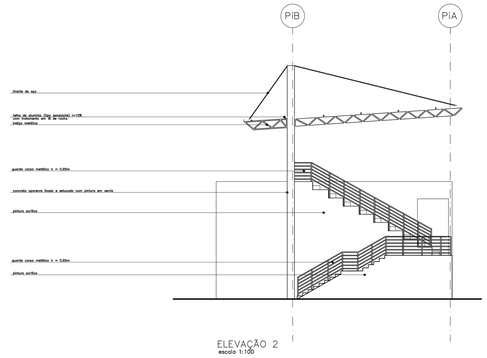

ELEVAÇÃO 2
escala 1:100

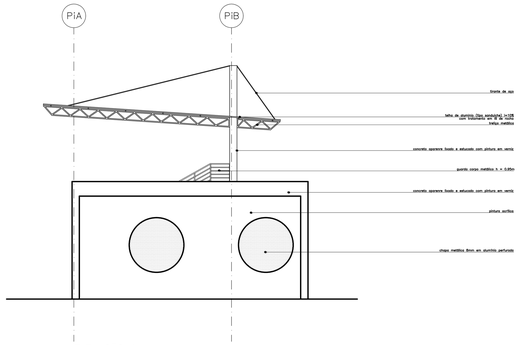

ELEVAÇÃO 4
escala 1:100

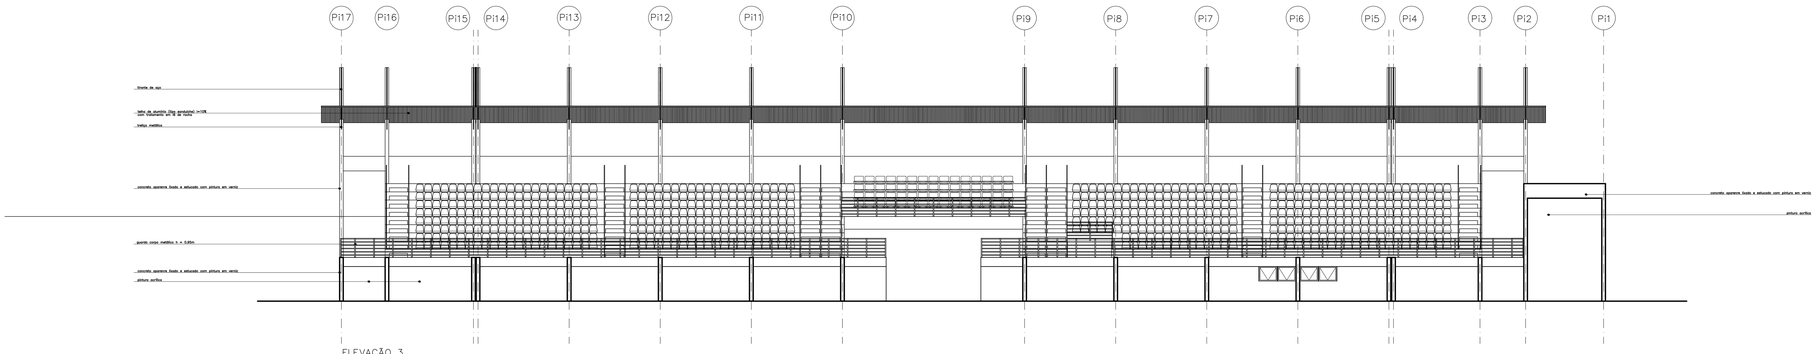

ELEVAÇÃO 3
escala 1:100

QUADRO GERAL DE ÁREAS

ITEM	DISCRIMINAÇÃO	SOMATÓRIO (m²)
01	ÁREA DO TERRENO	–
02	ÁREA QTIL	
03	ÁREA CONSTRUÍDA POR PAVIMENTO	
04	ÁREA DE VARANDA/ABRIGO	
05	ÁREA DE PROJEÇÃO DA COBERTURA	
06	ÁREA TOTAL DA EDIFICAÇÃO (∑ ITEM 03 + 04)	
07	ÁREA TOTAL PARA EFEITO DE CÁLCULO DE ORÇAMENTO	

OBSERVAÇÕES

1) CONSIDERA-SE ÁREA QTIL COMO SENDO O SOMATÓRIO DAS ÁREAS INTERNAS DOS COMPARTIMENTOS E CIRCULAÇÃO.
2) CONSIDERA-SE ÁREA CONSTRUÍDA O SOMATÓRIO DAS ÁREAS INTERNAS COBERTAS E PAREDES.
3) A ÁREA TOTAL DA EDIFICAÇÃO É O SOMATÓRIO DA ÁREA CONSTRUÍDA POR PAVIMENTO MAIS A ÁREA DE ABRIGO.
4) A ÁREA TOTAL PARA EFEITO DE CÁLCULO DO ORÇAMENTO É A ÁREA CONSTRUÍDA MAIS 35% DA ÁREA DE VARANDA E ABRIGO.

QUADRO DE MODIFICAÇÕES

L	DATA	DESCRIÇÃO	RESP.	VISTO
A				
B				
C				
D				

OBSERVAÇÕES

JHE engenharia
Rua General Jardim, 633
CEP: 0123-011 São Paulo – SP
Tel.: (11) 3123-0177

PROTOCOLO DOM

APROVAÇÃO DOM

MDef EB	DEC	DOM	ANO	PROJETO	ITEM	FOLHA
XXX			2012	00	XX	04/04

DM: COLÉGIO MILITAR — LOCAL: MANAUS–AM

OBRA: **PARQUE AQUÁTICO CMM** — DATA: 12/2012

PRANCHA: **ELEVAÇÕES** — DIM: METRO

AUTOR: RODOLFO C. DISPERATI/SYLVIO MALKOMES — DES: MURILLO CRUZ — ESC: 1:100

ADJ SEC TÉCNICA NOME COMPLETO E POSTO — VISTO ADJ SEC TÉCNICA_CRO/SRO — ARQUIVO

CH SEC TÉCNICA NOME COMPLETO E POSTO — VISTO CH SEC TÉCNICA_CRO/SRO