



ELEVAÇÃO 1  
esc. 1:100


CORTE CC  
esc. 1:100

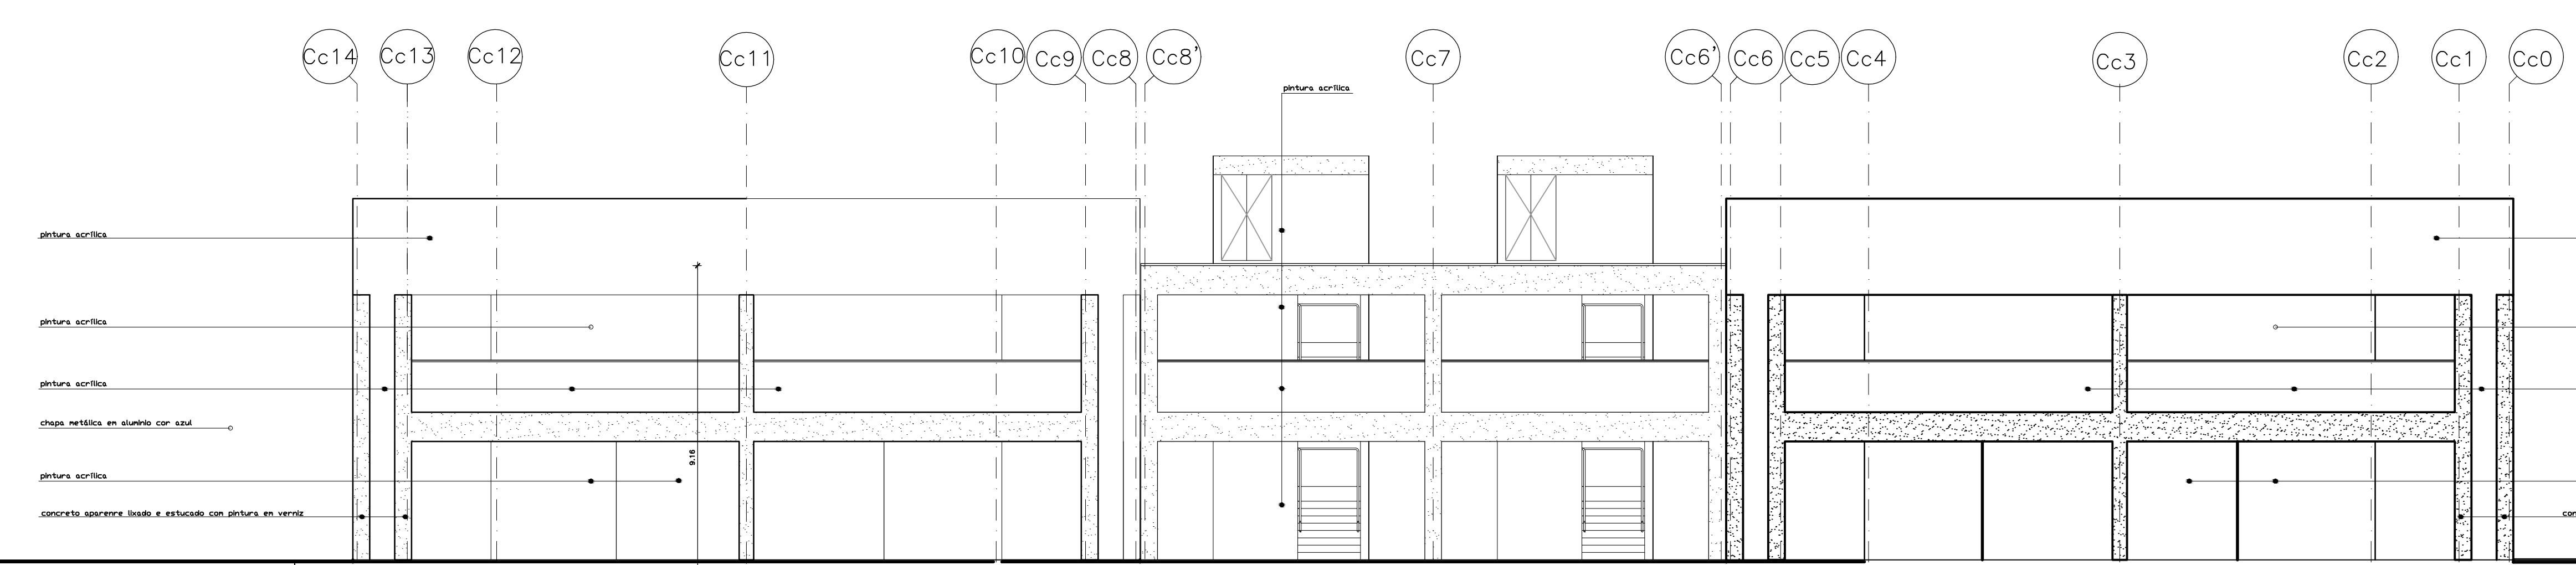

ELEVAÇÃO 2  
esc. 1:100

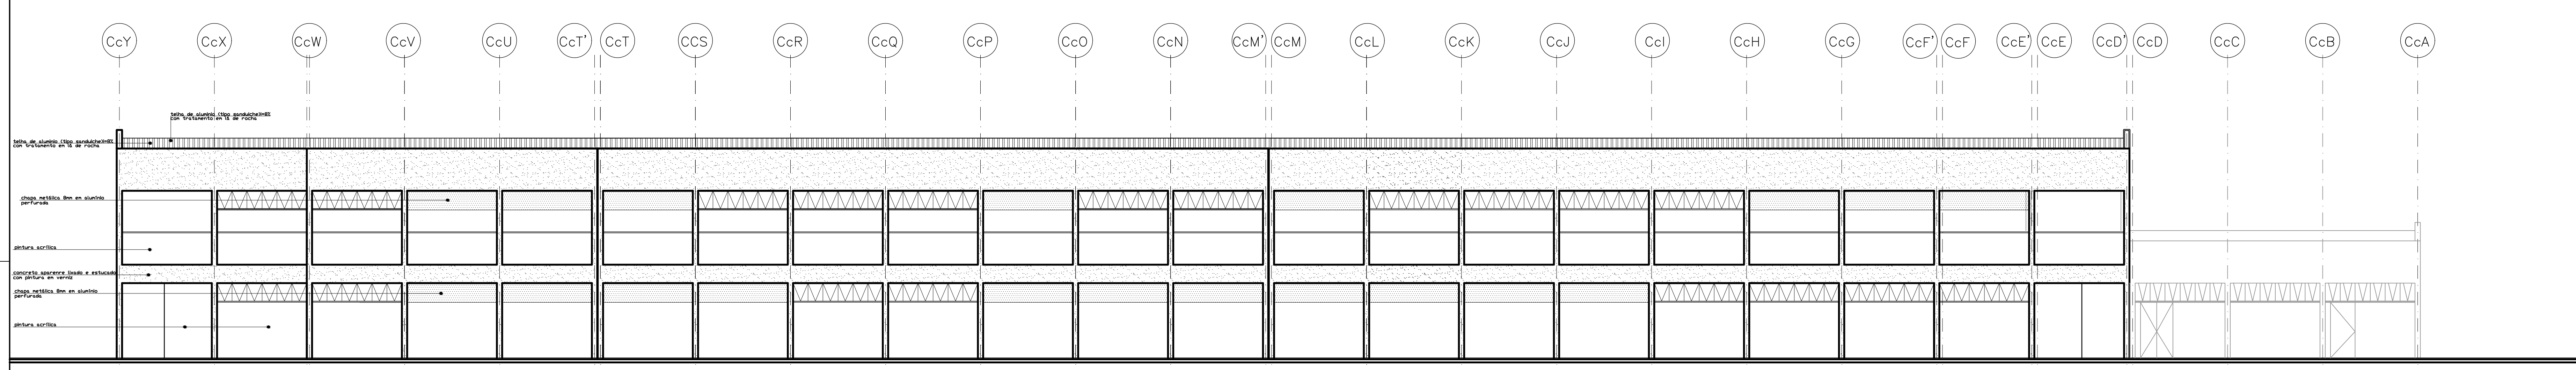

ELEVAÇÃO 3  
esc. 1:100

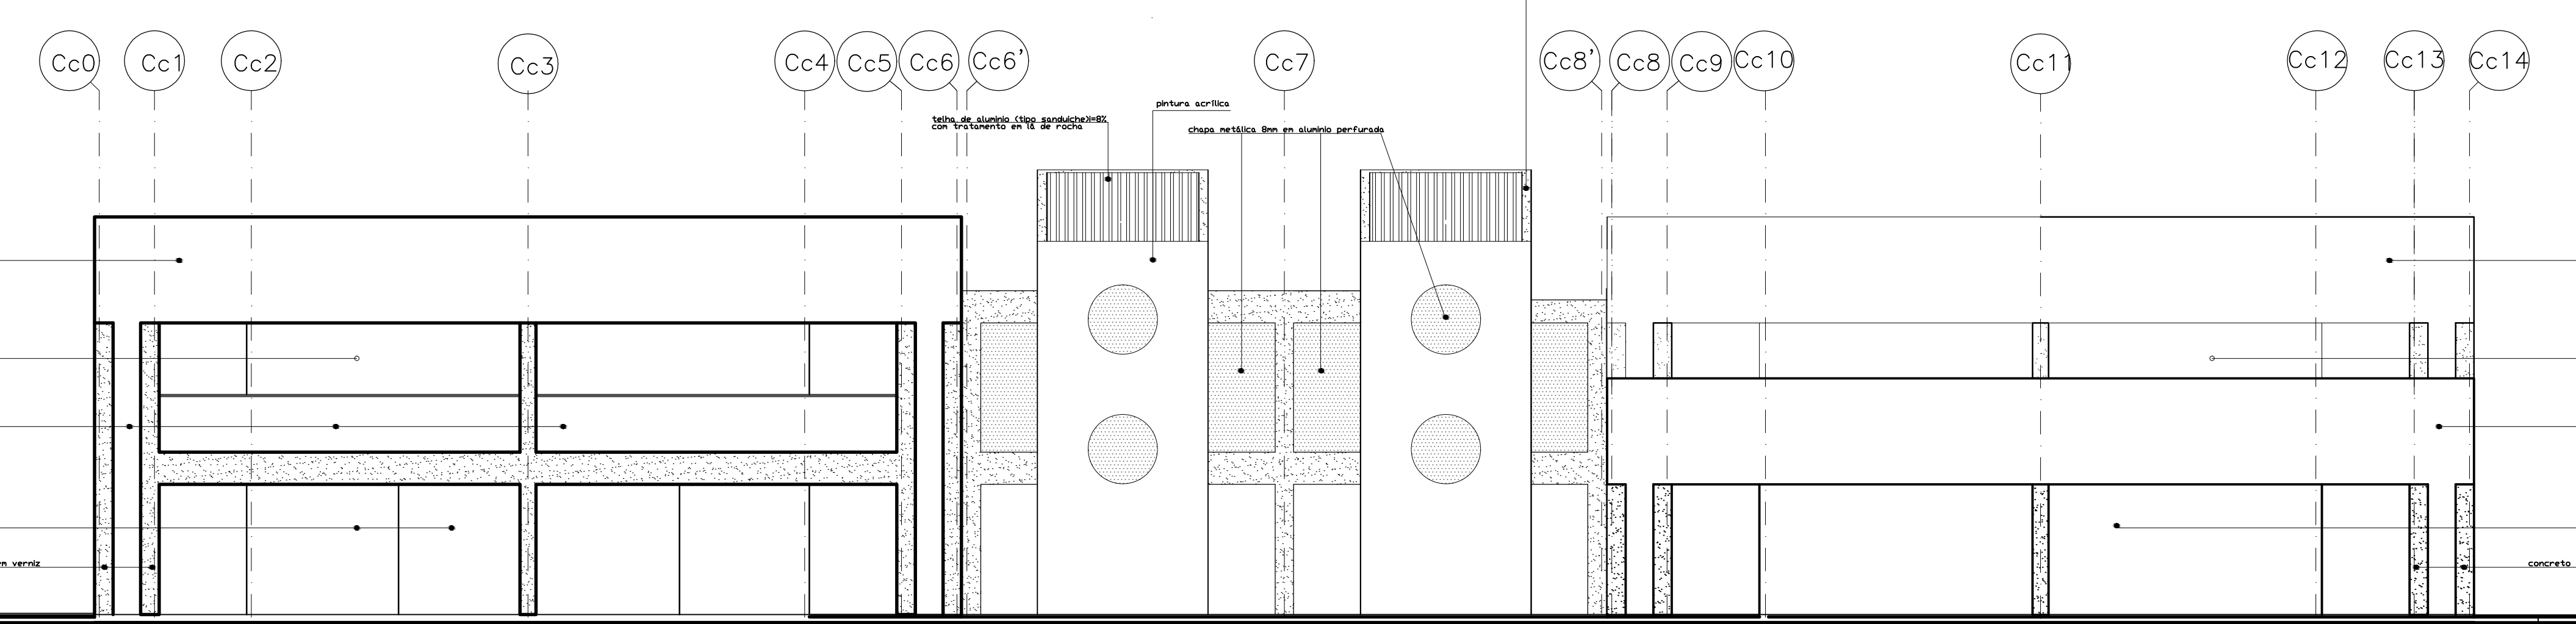

ELEVAÇÃO 4  
esc. 1:100

QUADRO GERAL DE ÁREAS		
ITEM	DISCRIMINAÇÃO	SOMATÓRIO (m²)
01	ÁREA DO TERRENO	-
02	ÁREA ÚTL	
03	ÁREA CONSTRUÍDA POR PAVIMENTO	
04	ÁREA DE VARANDA/ABRIGO	
05	ÁREA DE PROJEÇÃO DA COBERTURA	
06	ÁREA TOTAL DA EDIFICAÇÃO (E ITEM 03 + 04)	
07	ÁREA TOTAL PARA EFEITO DE CÁLCULO DE ORÇAMENTO	

**OBSERVAÇÕES**

1) CONSIDERA-SE ÁREA ÚTL COMO SENDO O SOMATÓRIO DAS ÁREAS INTERNAS DOS COMPARTIMENTOS E CIRCULAÇÃO.  
 2) CONSIDERA-SE ÁREA CONSTRUÍDA O SOMATÓRIO DAS ÁREAS INTERNAS COBERTAS E PAREDES.  
 3) A ÁREA TOTAL DA EDIFICAÇÃO É O SOMATÓRIO DA ÁREA CONSTRUÍDA POR PAVIMENTO MAIS A ÁREA DE ABRIGO.  
 4) A ÁREA TOTAL PARA EFEITO DE CÁLCULO DO ORÇAMENTO É A ÁREA CONSTRUÍDA MAIS 30% DA ÁREA DE VARANDA E ABRIGO.

QUADRO DE MODIFICAÇÕES			
L	DATA	DESCRIÇÃO	RESP. VISTO
A			
B			
C			
D			

**OBSERVAÇÕES**

**JHE**  
 Rua General Jordim, 633  
 CEP: 01233-011 São Paulo - SP  
 Tel.: (11) 3123-0177

PROTÓCOLO DOM	APROVAÇÃO DOM
---------------	---------------

MOF	EB	DEC	DOM	ANO	PROJETO	ITEM	FOLHA
XXX				2012	00	XX	05/05
DM	COLEGIO MILITAR			LOCAL:	MANAUS-AM		
DATA:	01/2013						
PRONCHIA	DM						
PRONCHIA	ELEVACOES 1, 2, 3 e 4						
AUTOR	RODOLFO C. DISPERATI/SILVIO MALKOMES			DES	rodolfo		
ADJ SEC TECNICA	NOME COMPLETO E POSTO			VISTO ADJ SEC TECNICA_CRO/SRO	ARQUIVO		
CH SEC TECNICA	NOME COMPLETO E POSTO			VISTO CH SEC TECNICA_CRO/SRO			