


ELEVAÇÃO 01  
ESCALA 1:100

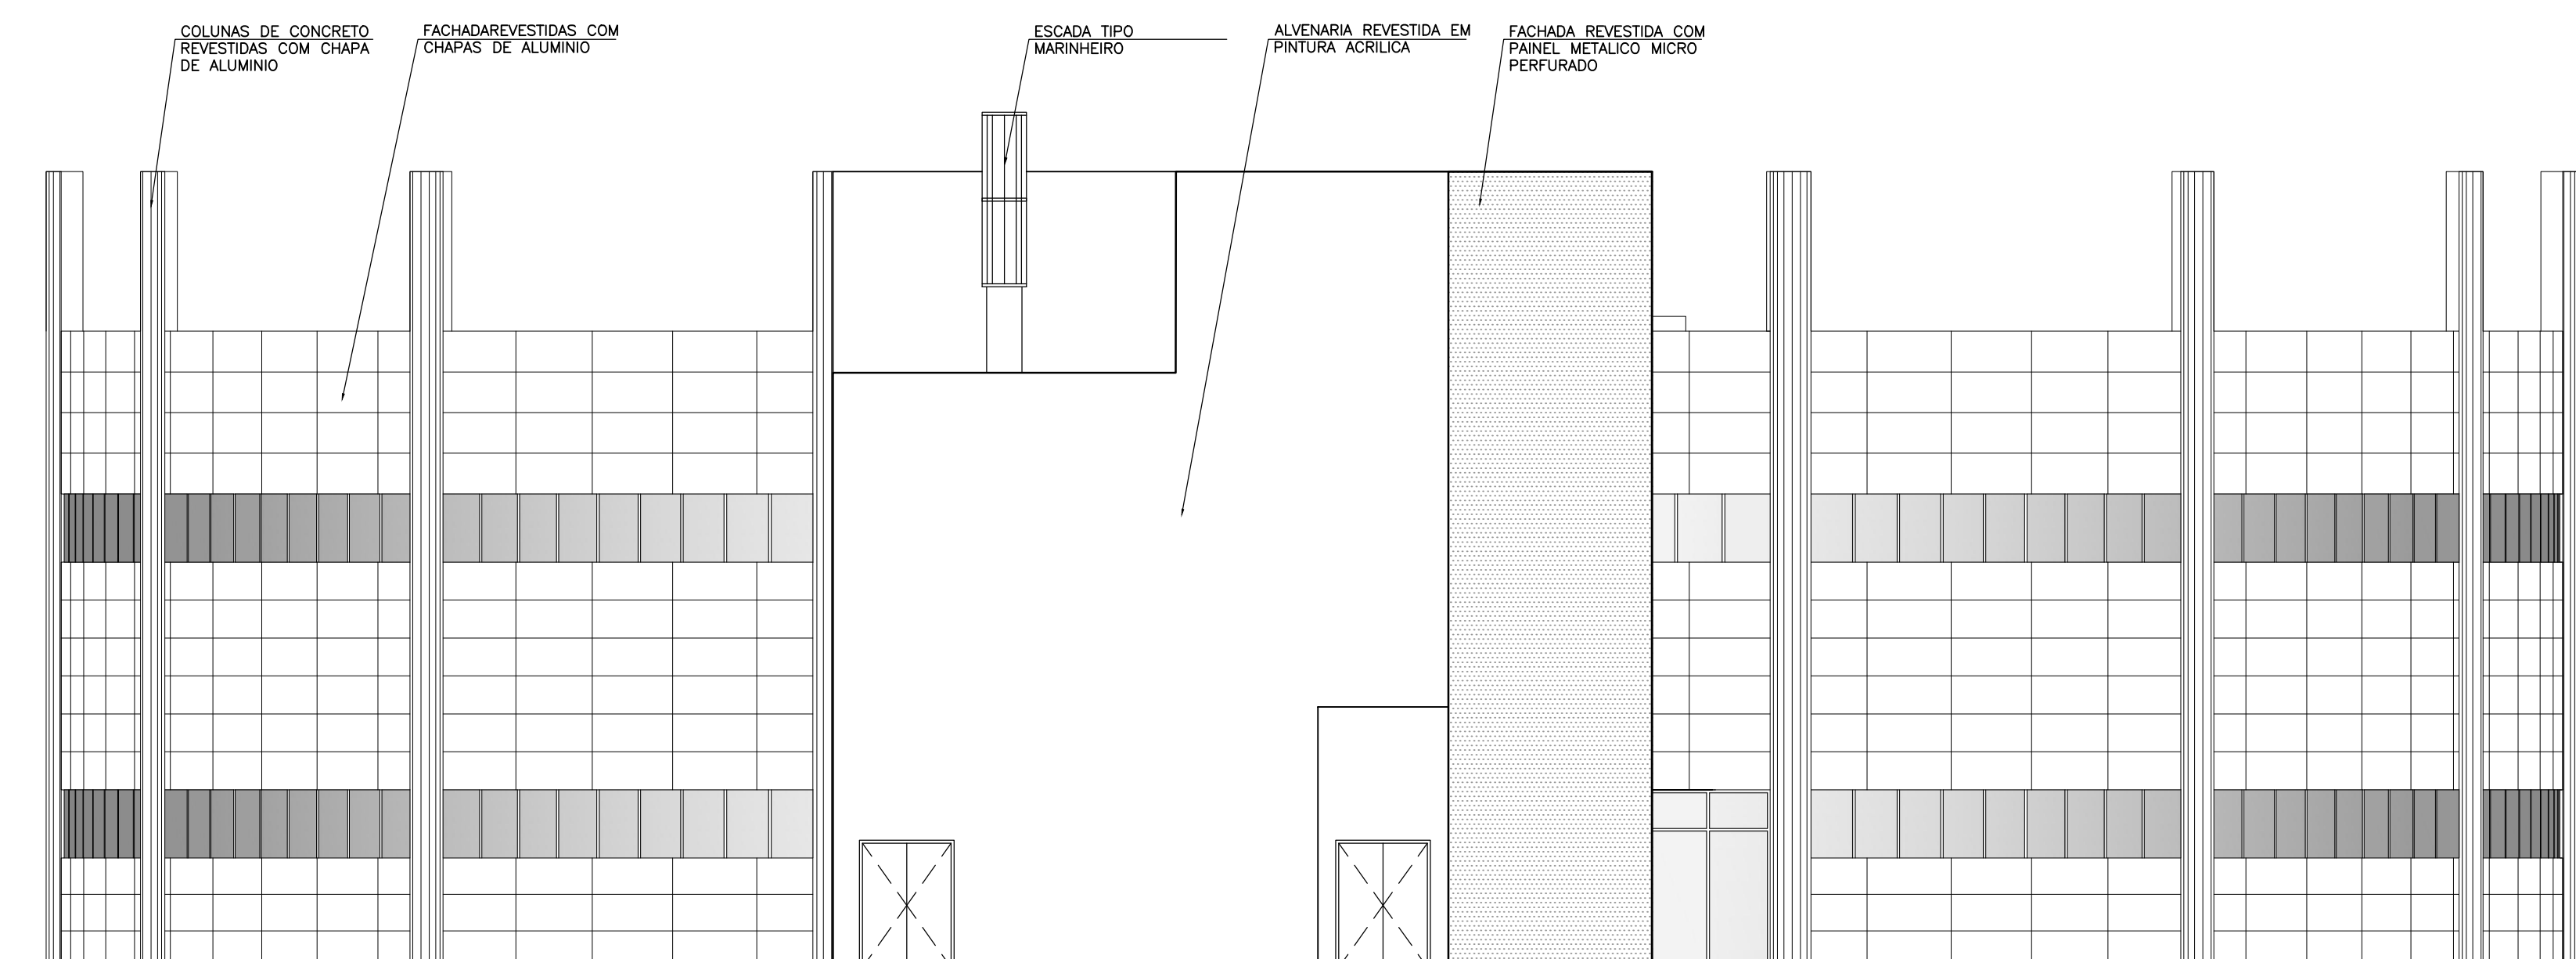

ELEVAÇÃO 02  
ESCALA 1:100

QUADRO GERAL DE ESQUADRIAS

PORTAS

QUADRO GERAL DE ÁREAS

ITEM	DISCRIMINAÇÃO	SOMATÓRIO (m²)
01	ÁREA DO TERRENO	-
02	ÁREA ÚTIL	
03	ÁREA CONSTRUÍDA POR PAVIMENTO	
04	ÁREA DE VARANDA/ABRIGO	
05	ÁREA DE PROJEÇÃO DA COBERTURA	
06	ÁREA TOTAL DA EDIFICAÇÃO (ITEM 03 + 04)	
07	ÁREA TOTAL PARA EFEITO DE CÁLCULO DE ORÇAMENTO	

OBSERVAÇÕES

- 1) CONSIDERA-SE ÁREA ÚTIL COMO SENDO O SOMATÓRIO DAS ÁREAS INTERNAS DOS COMPARTIMENTOS E CIRCULAÇÃO.
- 2) CONSIDERA-SE ÁREA CONSTRUÍDA O SOMATÓRIO DAS ÁREAS INTERNAS COBERTAS E PAREDES.
- 3) A ÁREA TOTAL DA EDIFICAÇÃO É O SOMATÓRIO DA ÁREA CONSTRUÍDA POR PAVIMENTO MAIS A ÁREA DE ABRIGO.
- 4) A ÁREA TOTAL PARA EFEITO DE CÁLCULO DO ORÇAMENTO É A ÁREA CONSTRUÍDA MAIS 35% DA ÁREA DE VARANDA E ABRIGO.

QUADRO DE MODIFICAÇÕES

L	DATA	DESCRIÇÃO	RESP.	VISTO
A				
B				
C				
D				

OBSERVAÇÕES

o.p. condutor de água pluvial em ferro fundido diâmetro 6"



Rua General Jardim, 633  
CEP: 01233-011 São Paulo - SP  
Tel: (11) 3123-0177

PROTOCOLO DDM

APROVAÇÃO DDM

MMF	EB	DEC	DOM	ANO	PROJETO	ITEM	FOLHA
XXX				2012	00	XX	05/07

DM	COLEGIO MILITAR	LÓCAL	MANAUS-AM	DATA	02/2013
PRANCHAS	CENTRO DE SERVIÇO CMM			DM	METRO
TÍTULO	ELEVAÇÕES 01 e 02			DES	MURILLO CRUZ
ADJ SEC TÉCNICA	RODOLFO C. DESPERATI/SILVIO MALKOMES			ESC	1:100
CH SEC TÉCNICA	NOME COMPLETO E POSTO			VISTO ADJ SEC TÉCNICA_CRO/SRO	ARQUIVO
	NOME COMPLETO E POSTO			VISTO CH SEC TÉCNICA_CRO/SRO	