


ELEVAÇÃO 03

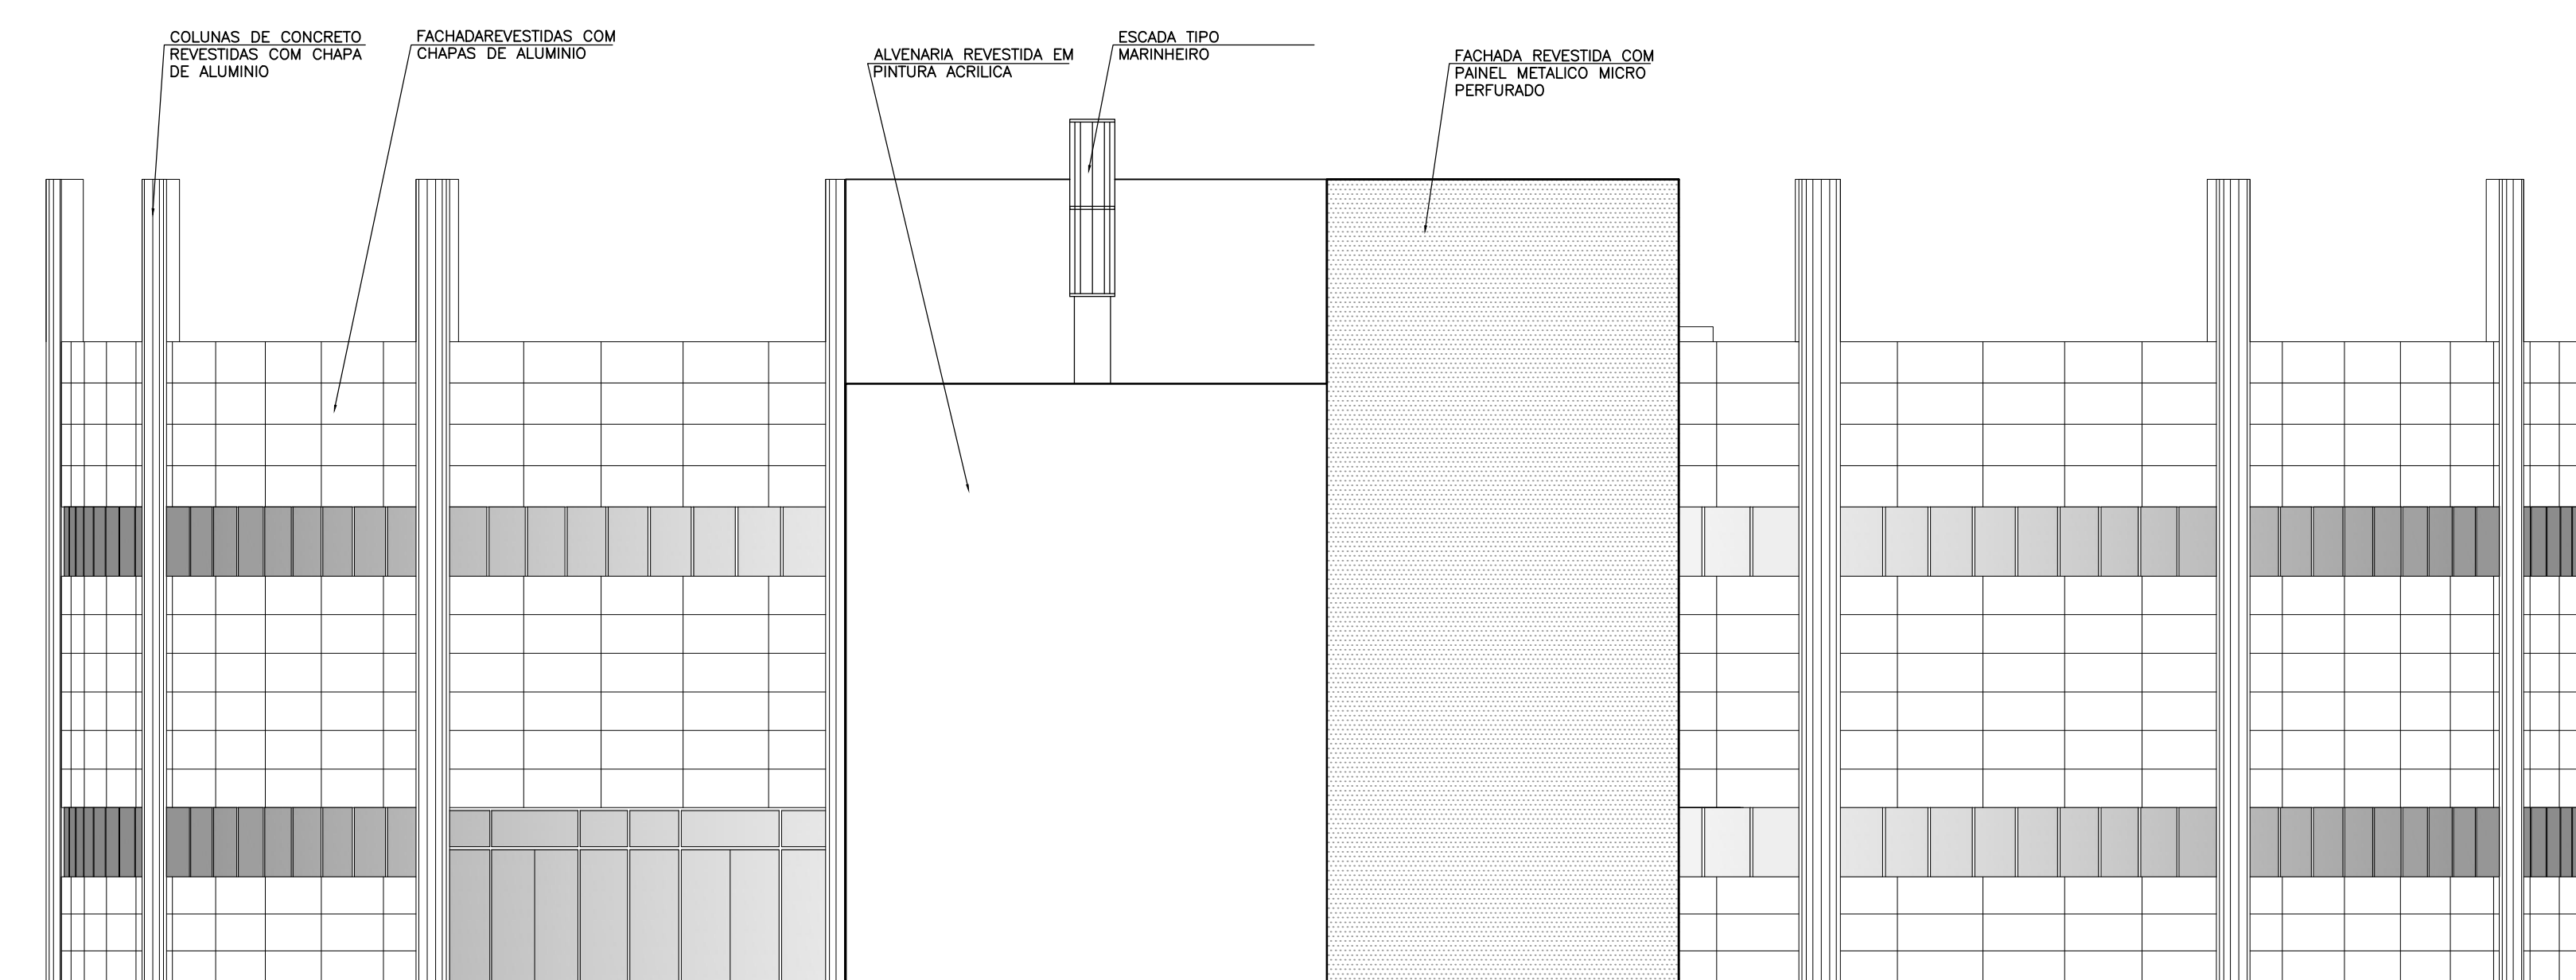

ELEVAÇÃO 04

QUADRO GERAL DE ESQUADRIAS

PORTAS

QUADRO GERAL DE ÁREAS

ITEM	DISCRIMINAÇÃO	SOMATÓRIO (m <sup>2</sup> )
01	ÁREA DO TERRENO	-
02	ÁREA ÚTIL	
03	ÁREA CONSTRUIDA POR PAVIMENTO	
04	ÁREA DE VARANDA/ABRIGO	
05	ÁREA DE PROJEÇÃO DA COBERTURA	
06	ÁREA TOTAL DA EDIFICAÇÃO (E ITEM 03 + 04)	
07	ÁREA TOTAL PARA EFEITO DE CÁLCULO DE ORÇAMENTO	

OBSERVAÇÕES

- 1) CONSIDERA-SE ÁREA ÚTIL COMO SENDO O SOMATÓRIO DAS ÁREAS INTERNAS DOS COMPARTIMENTOS E CIRCULAÇÃO.
- 2) CONSIDERA-SE ÁREA CONSTRUIDA O SOMATÓRIO DAS ÁREAS INTERNAS COBERTAS E PAREDES.
- 3) A ÁREA TOTAL DA EDIFICAÇÃO É O SOMATÓRIO DA ÁREA CONSTRUIDA POR PAVIMENTO MAIS A ÁREA DE ABRIGO.
- 4) A ÁREA TOTAL PARA EFEITO DE CÁLCULO DO ORÇAMENTO É A ÁREA CONSTRUIDA MAIS 35% DA ÁREA DE VARANDA E ABRIGO.

QUADRO DE MODIFICAÇÕES

L	DATA	DESCRIÇÃO	RESP.	VISTO
A				
B				
C				
D				

OBSERVAÇÕES

o.p. condutor de água pluvial em ferro fundido diâmetro 6"



Rua General Jardim, 633  
CEP: 01233-011 São Paulo - SP  
Tel.: (11) 3123-0177

PROTOCOLO DOM

APROVAÇÃO DOM

MOF	EB	DEC	DOM	ANO	PROJETO	ITEM	FOLHA
XXX				2012	00	XX	06/07

DM	LOCAL	DATA
COLEGIO MILITAR	MANAUS-AM	01/2013
<b>CENTRO DE SERVIÇO CMM</b>		DM
<b>ELEVAÇÕES 03 e 04</b>		METRO
AUTOR	DES	ESC
RODOLFO C. DISPERATI/SILVIO MALKOMES	MURILLO CRUZ	1:100
ADJ SEC TÉCNICA	VISTO ADJ SEC TÉCNICA_CRO/SRO	ARQUIVO
NOME COMPLETO E POSTO	VISTO CH SEC TÉCNICA_CRO/SRO	
CH SEC TÉCNICA	NOME COMPLETO E POSTO	