


CORTE AA

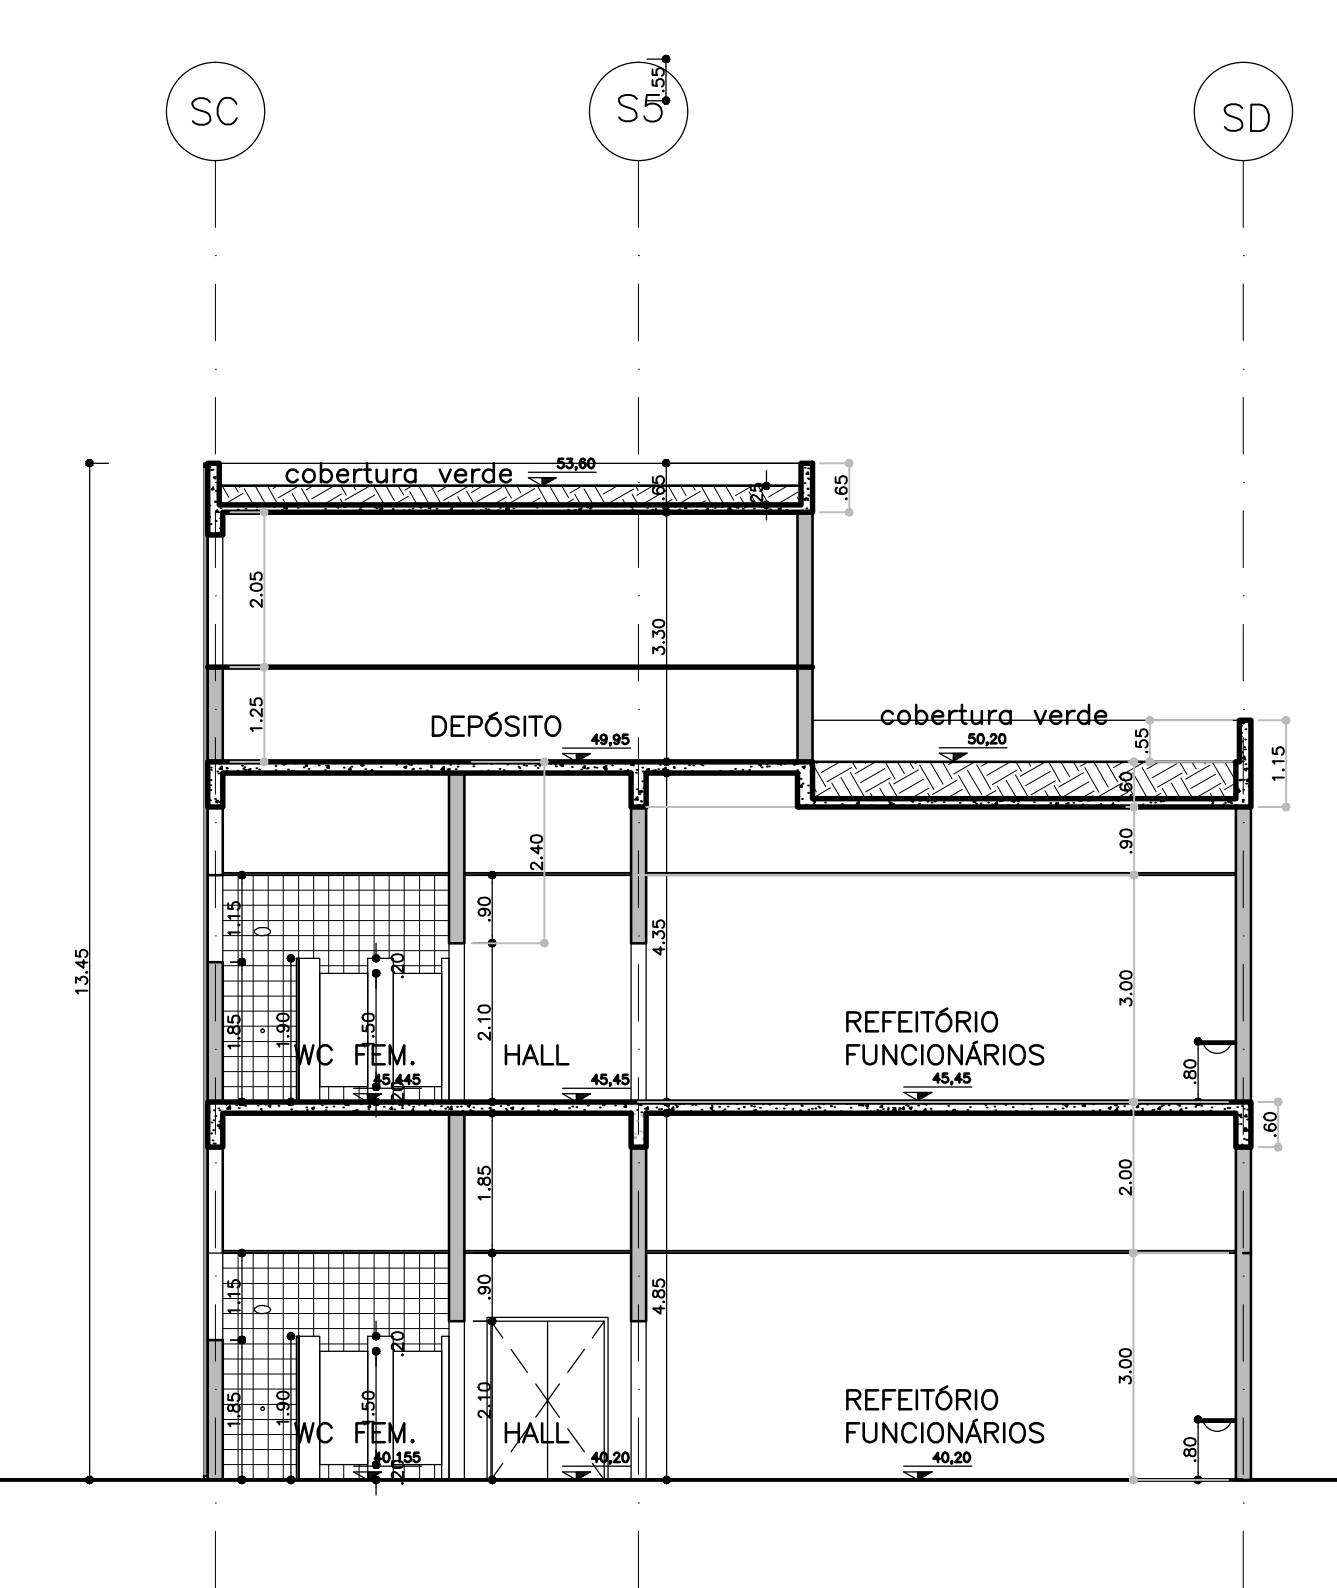

CORTE BB

QUADRO GERAL DE ESQUADRIAS  
PORTAS

QUADRO GERAL DE ÁREAS

ITEM	DISCRIMINAÇÃO	SOMATÓRIO (m²)
01	ÁREA DO TERRENO	-
02	ÁREA ÚTIL	
03	ÁREA CONSTRUIDA POR PAVIMENTO	
04	ÁREA DE VARANDA/ABRIGO	
05	ÁREA DE PROJEÇÃO DA COBERTURA	
06	ÁREA TOTAL DA EDIFICAÇÃO (ITEM 03 + 04)	
07	ÁREA TOTAL PARA EFEITO DE CÁLCULO DE ORÇAMENTO	

**OBSERVAÇÕES**

- 1) CONSIDERA-SE ÁREA ÚTIL COMO SENDO O SOMATÓRIO DAS ÁREAS INTERNAS DOS COMPARTIMENTOS E CIRCULAÇÃO.
- 2) CONSIDERA-SE ÁREA CONSTRUIDA O SOMATÓRIO DAS ÁREAS INTERNAS COBERTAS E PAREDES.
- 3) A ÁREA TOTAL DA EDIFICAÇÃO É O SOMATÓRIO DA ÁREA CONSTRUIDA POR PAVIMENTO MAIS A ÁREA DE ABRIGO.
- 4) A ÁREA TOTAL PARA EFEITO DE CÁLCULO DO ORÇAMENTO É A ÁREA CONSTRUIDA MAIS A ÁREA DE VARANDA E ABRIGO.

QUADRO DE MODIFICAÇÕES

L	DATA	DESCRIÇÃO	RESP.	VISTO
A				
B				
C				
D				

**OBSERVAÇÕES**

c.a.p. condutor de tipo pivô em ferro fundido diâmetro 6"

**JHE**  
Rua General Jordim, 633  
CEP: 01233-011 São Paulo - SP  
Tel.: (11) 3123-0177

PROTÓCOLO DOM	APROVAÇÃO DOM
---------------	---------------

PROJETO	00	ITEM	XX	FOLHA	07/07
DM	COLEGIO MILITAR	LOCAL	MANAUS-AM	DATA	02/2013
PRONCHIA	CENTRO DE SERVIÇO CMM	DM		METRO	
AUTOR	RODOLFO C. DISPERATI/SILVIO MALKOMES	DES	MURILLO CRUZ	ESC	1:100
ADJ SEC. TÉCNICA	NOME COMPLETO E POSTO	VISTO ADJ SEC. TÉCNICA_CRO/SRO		ARQUIVO	
CH SEC. TÉCNICA	NOME COMPLETO E POSTO	VISTO CH SEC. TÉCNICA_CRO/SRO			