


CORTE AA

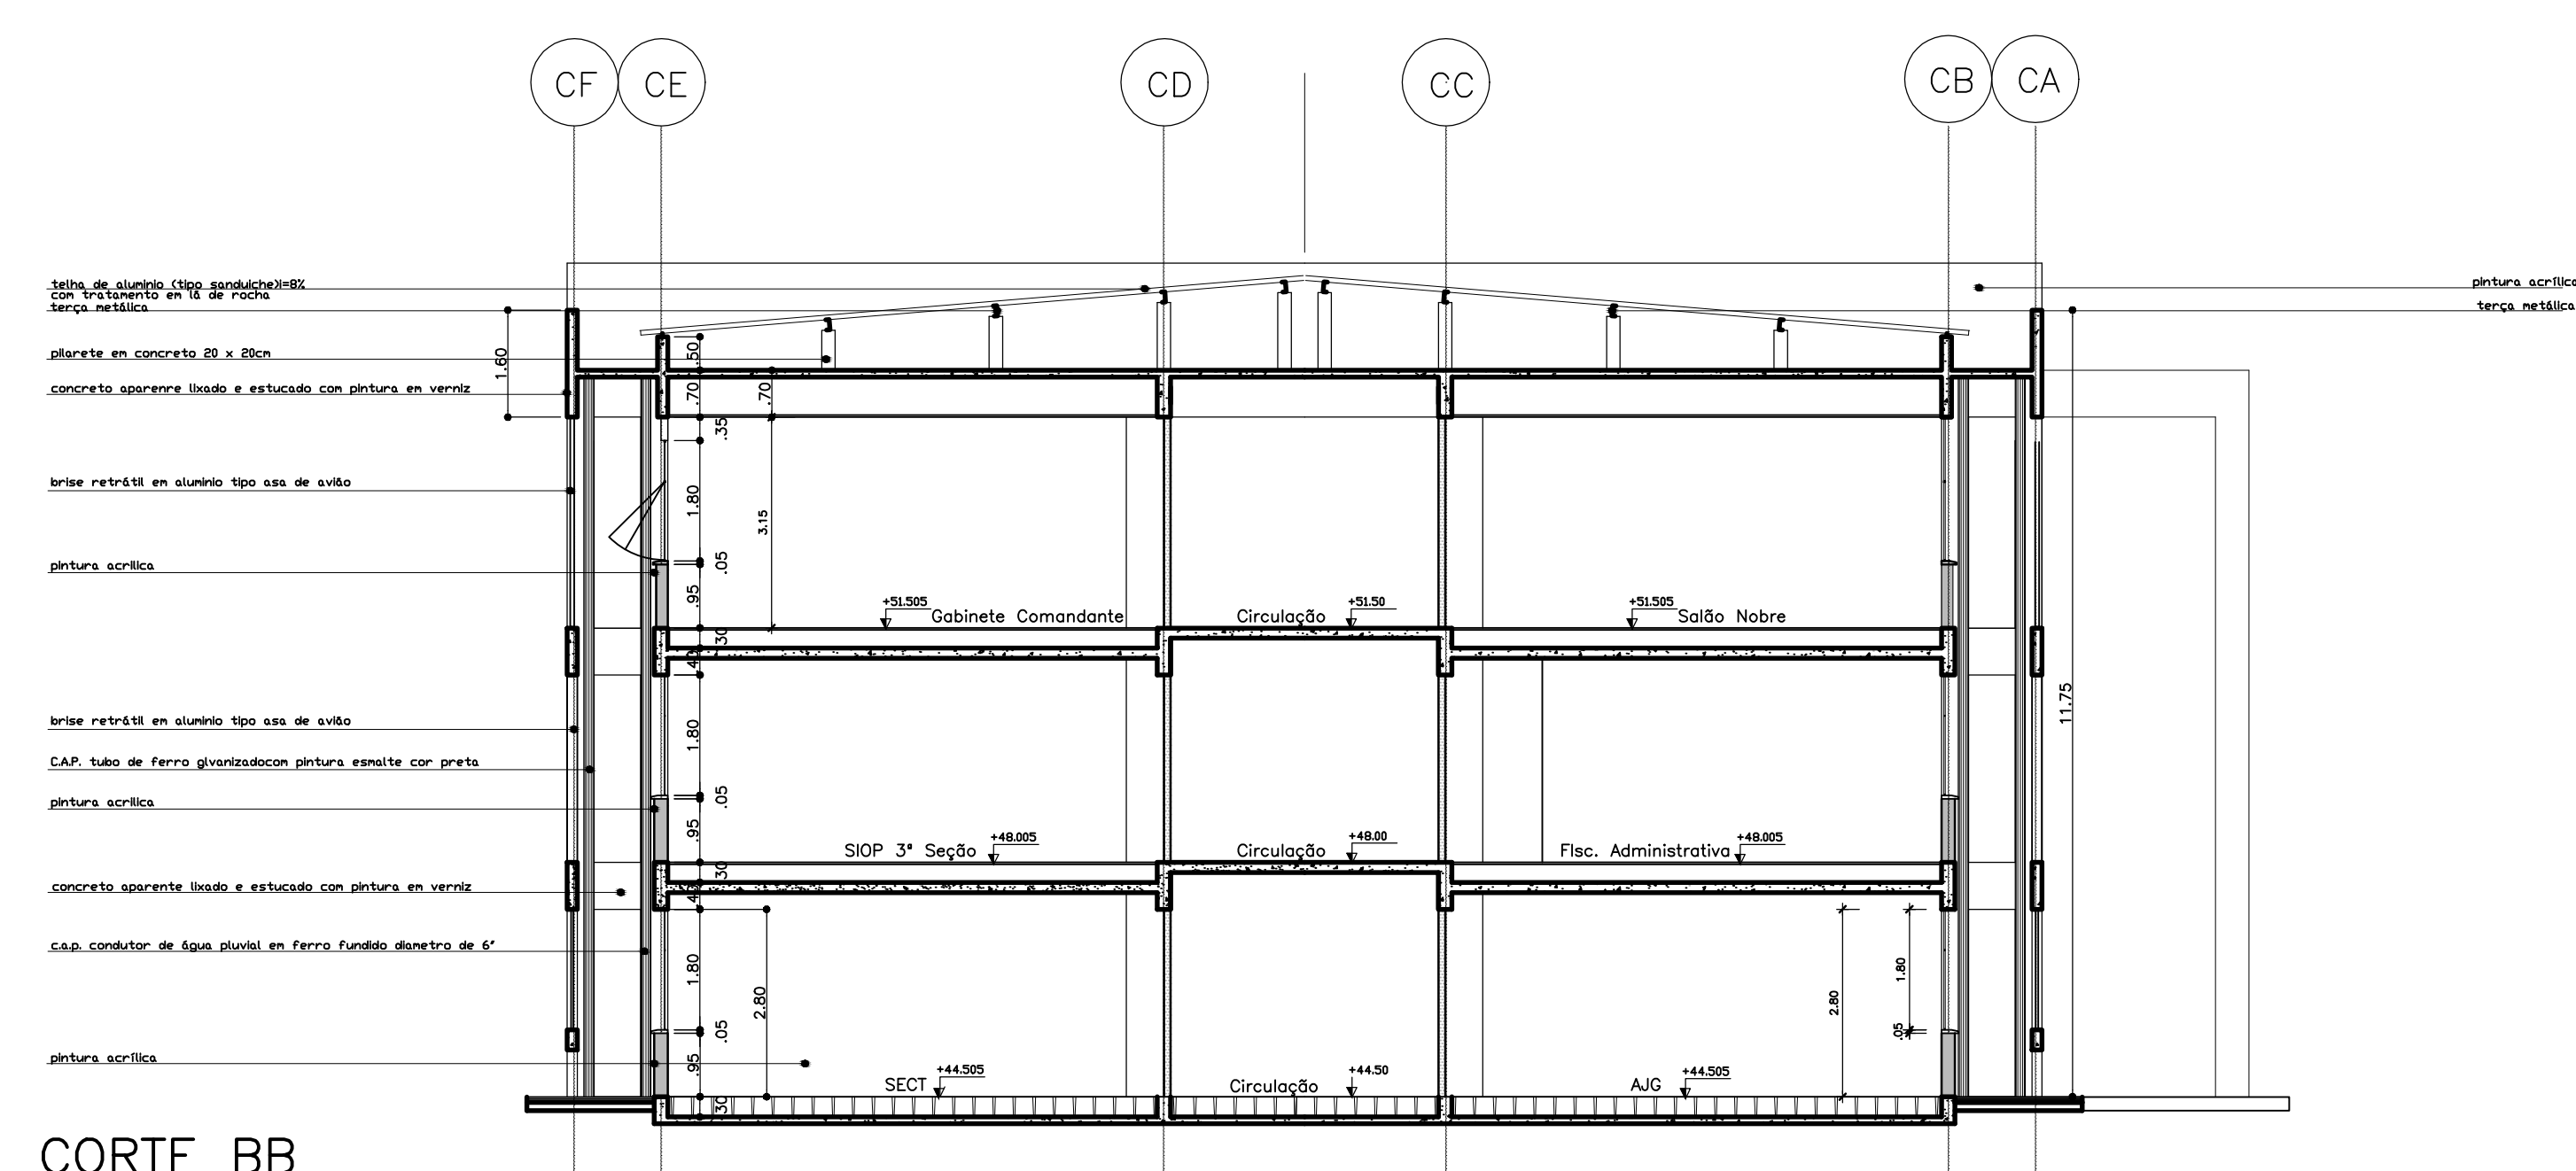

CORTE BB

QUADRO GERAL DE ÁREAS		
ITEM	DISCRIMINAÇÃO	SOMATÓRIO (m²)
01	ÁREA DO TERRENO	-
02	ÁREA ÚTIL	-
03	ÁREA CONSTRUÍDA POR PAVIMENTO	-
04	ÁREA DE VARANDA/ABRIGO	-
05	ÁREA DE PROJEÇÃO DA COBERTURA	-
06	ÁREA TOTAL DA EDIFICAÇÃO (E ITEM 03 + 04)	-
07	ÁREA TOTAL PARA EFEITO DE CÁLCULO DE ORÇAMENTO	-

**OBSERVAÇÕES**

- 1) CONSIDERA-SE ÁREA ÚTIL COMO SENDO O SOMATÓRIO DAS ÁREAS INTERNAS DOS COMPARTIMENTOS E CIRCULAÇÃO.
- 2) CONSIDERA-SE ÁREA CONSTRUÍDA O SOMATÓRIO DAS ÁREAS INTERNAS COBERTAS E PAREDES.
- 3) A ÁREA TOTAL DA EDIFICAÇÃO É O SOMATÓRIO DA ÁREA CONSTRUÍDA POR PAVIMENTO MAIS A ÁREA DE ABRIGO.
- 4) A ÁREA TOTAL PARA EFEITO DE CÁLCULO DO ORÇAMENTO É A ÁREA CONSTRUÍDA MAIS 35% DA ÁREA DE VARANDA E ABRIGO.

QUADRO DE MODIFICAÇÕES			
L	DATA	DESCRIÇÃO	RESP. VISTO
A			
B			
C			
D			
E			
F			
G			
H			

**OBSERVAÇÕES**

c.a.p. condutor de água pluvial em ferro fundido diametro 6"

**JHE**  
Rua General Jardim, 633  
CEP: 01233-011 São Paulo - SP  
Tel.: (11) 3123-0177

PROTÓCOLO DOM	APROVAÇÃO DOM

MEMB EB	DEC	DOM	ANO	PROJETO	ITEM	FOLHA
XXX			2012	00	XX	05/06

DM	COLEGIO MILITAR	LOCAL	MANAUS-AM	DATA	01/2013
COMANDO CMM				DM	METRO
FRANCHA				DM	METRO
<b>CORTES AA e BB</b>				DM	METRO
AUTOR	RODOLFO C. DISPERATI/SILVIO MALKOMES	DES	MURILLO CRUZ	ESC	1:100
ADJ SEC TÉCNICA	NONE COMPLETO E POSTO	VISTO ADJ SEC TÉCNICA_CRO/SRO		ARQUIVO	
CH SEC TÉCNICA	NONE COMPLETO E POSTO	VISTO CH SEC TÉCNICA_CRO/SRO			