




ELEVACÃO 3
escala 1:100

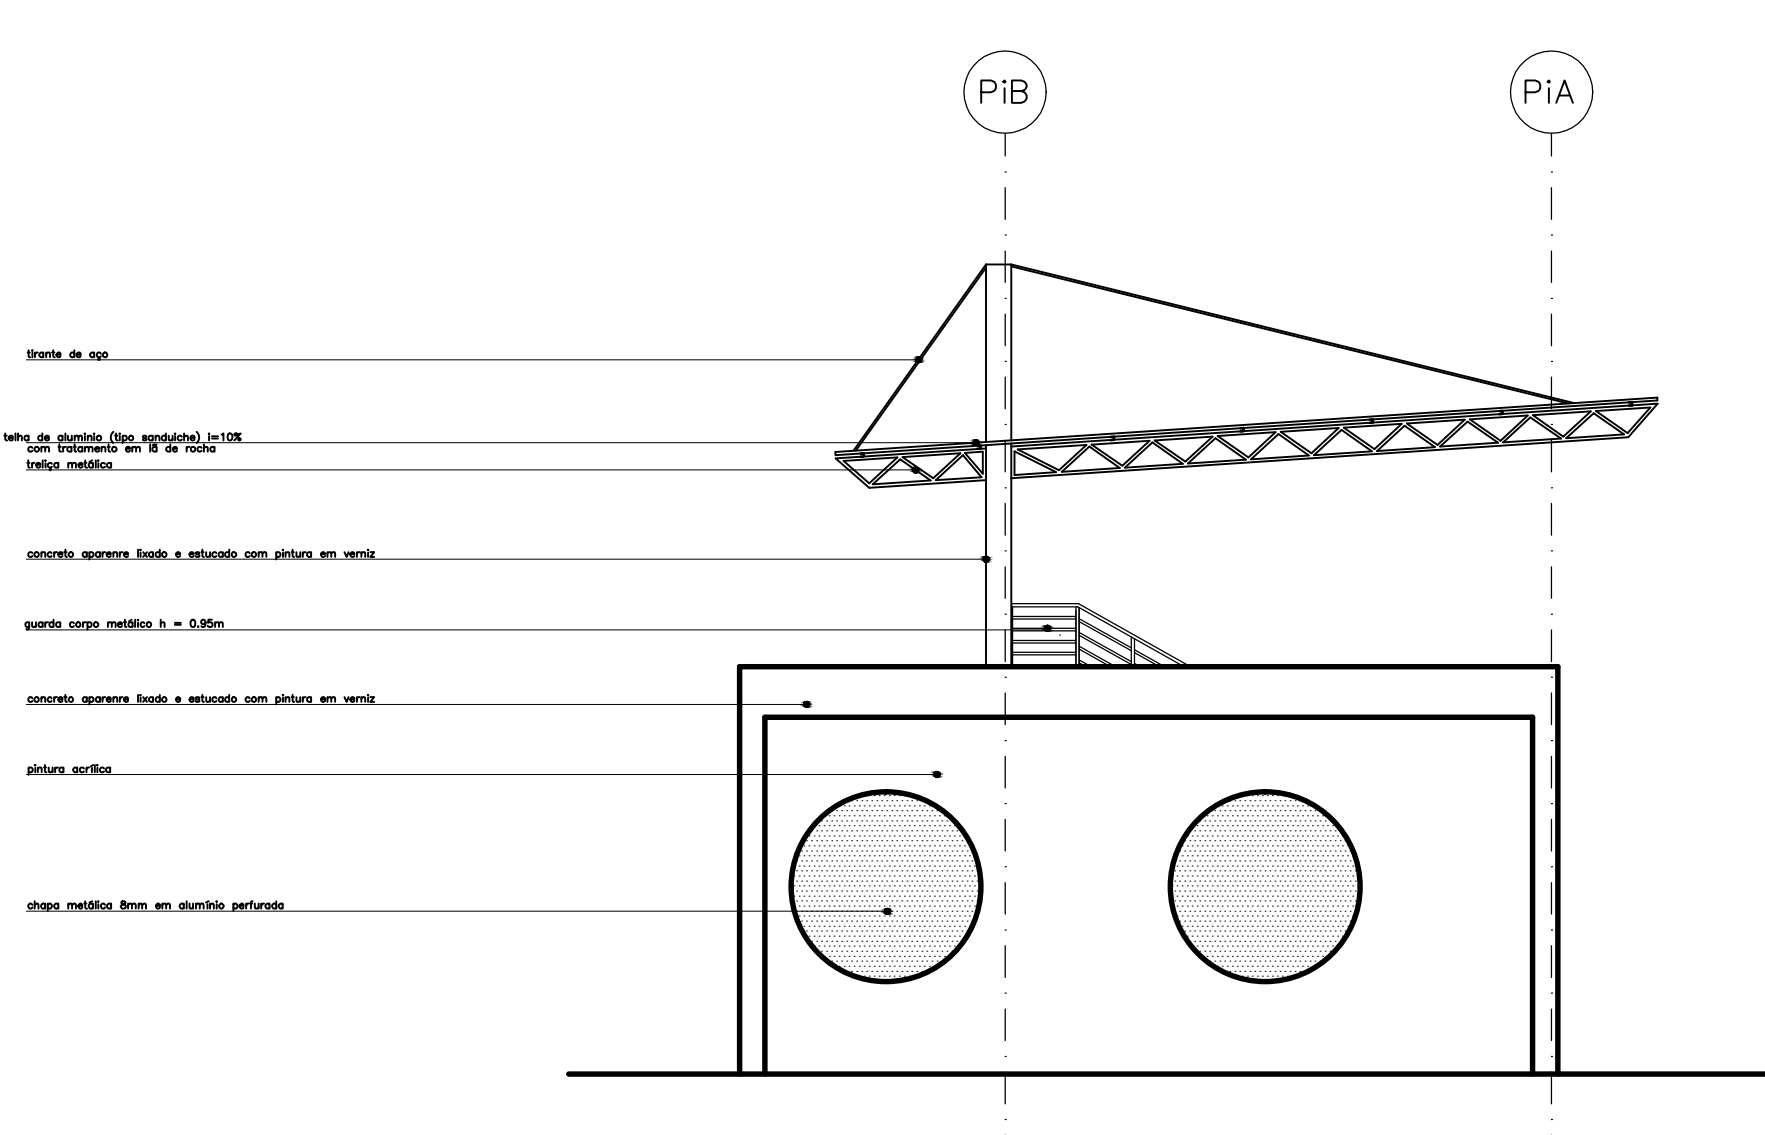

ELEVACÃO 4
escala 1:100

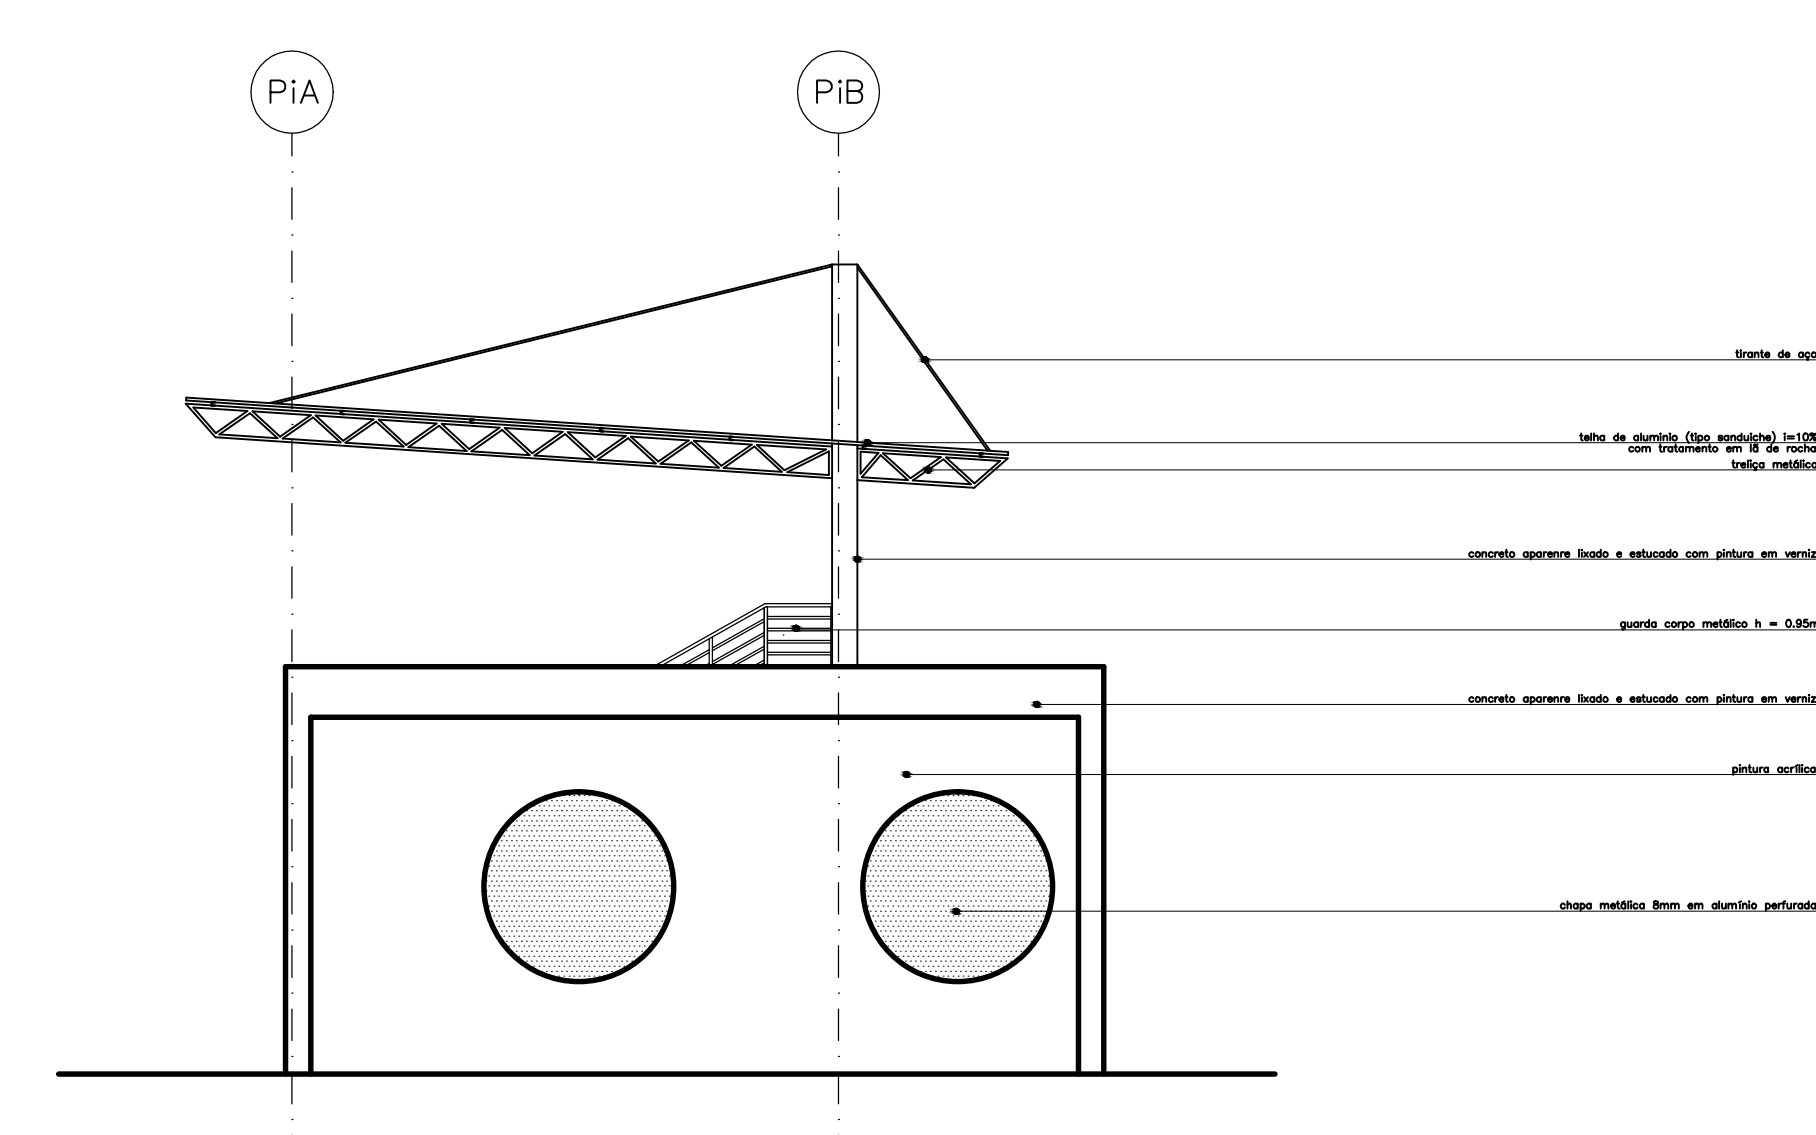

ELEVACÃO 2
escala 1:100

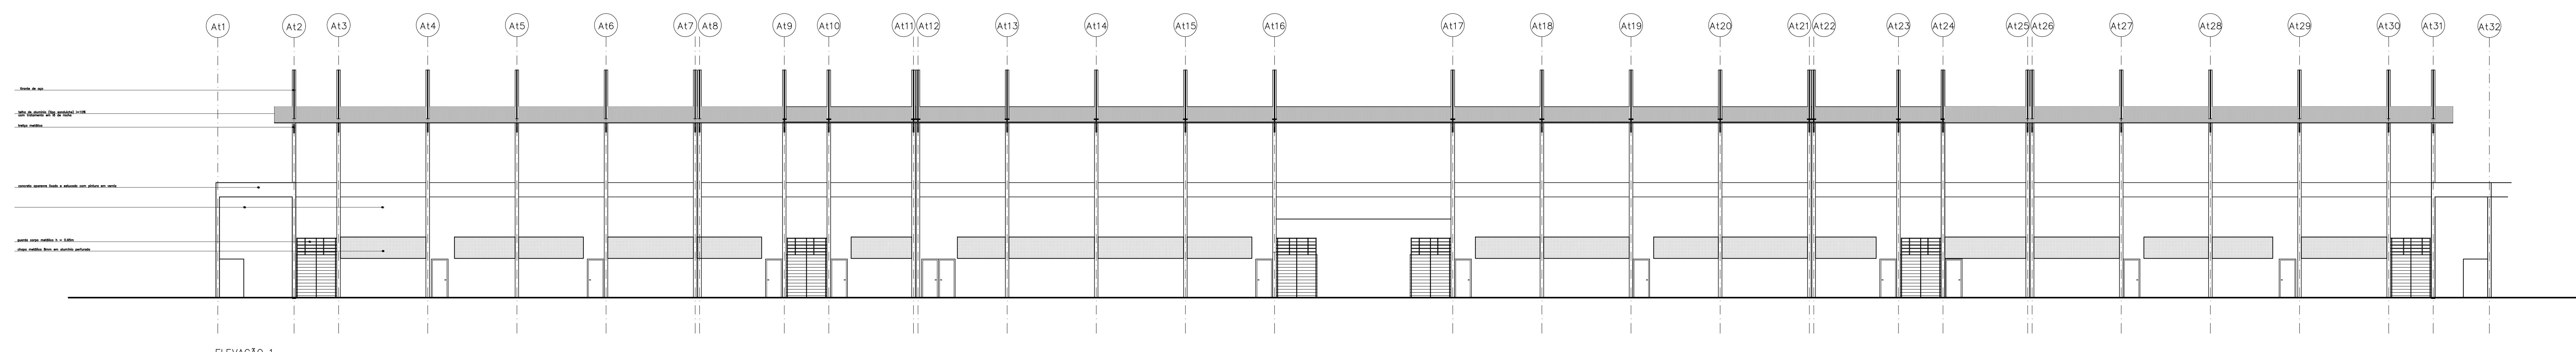

ELEVACÃO 1
escala 1:100

QUADRO GERAL DE ÁREAS		
ITEM	DISCRIMINAÇÃO	SOMATÓRIO (m ²)
01	ÁREA DO TERRENO	-
02	ÁREA ÚTL.	-
03	ÁREA CONSTRUIDA POR PAVIMENTO	-
04	ÁREA DE MANUTENÇÃO	-
05	ÁREA DE PROJEÇÃO DA COBERTURA	-
06	ÁREA TOTAL DA EDIFICAÇÃO (E ITEM 03 + 04)	-
07	ÁREA TOTAL PARA EFEITO DE CÁLCULO DE ORÇAMENTO	-

OBSERVAÇÕES

- 1) CONSIDERA-SE ÁREA ÚTL. COMO SENDO O SOMATÓRIO DAS ÁREAS INTERNAS DOS COMPARTIMENTOS E CIRCULAÇÃO.
- 2) CONSIDERA-SE ÁREA CONSTRUIDA O SOMATÓRIO DAS ÁREAS INTERNAS COBERTAS E PAREDES.
- 3) A ÁREA TOTAL DA EDIFICAÇÃO E O SOMATÓRIO DA ÁREA CONSTRUIDA POR PAVIMENTO MAIS A ÁREA DE SERVIÇO.
- 4) A ÁREA TOTAL PARA EFEITO DE CÁLCULO DO ORÇAMENTO É A ÁREA CONSTRUIDA MAIS 30% DA ÁREA DE MANUTENÇÃO E SERVIÇO.

QUADRO DE MODIFICAÇÕES			
L	DATA	DESCRIÇÃO	RESP. VISTO
A			
B			
C			
D			

OBSERVAÇÕES

JHE
Rua General Jordani, 633
CEP: 0123-011 São Paulo - SP
Tel.: (11) 3123-0177

PROTÓTIPO DOM	APROVAÇÃO DOM
---------------	---------------

MOV. EB	DEC.	DOM.	ANO	PROJETO	ITEM	FOLHA	
XXX		2012		00	XX	04/04	
DOM	COLEGIO MELHOR	LOCAL	MANAUS-AM				
PROJETO	CAMPO DE ATLETISMO E FUTEBOL						DATA
							01/2013
PROJETO	ELEVACÕES						DOM
							METRO
PROJETO	RODRIGO G. DISPERATO/DELUZO MALHEIROS	PROJ.	MARILLO CRUZ	ERC	1:100		
REV. SEC. TÉCNICA	RODRIGO G. DISPERATO/DELUZO MALHEIROS	VISTO	ANV. SEC. TÉCNICA/PROJ.	ARQUIVO			
CH. SEC. TÉCNICA	RODRIGO G. DISPERATO/DELUZO MALHEIROS	VISTO	CH. SEC. TÉCNICA/PROJ.				