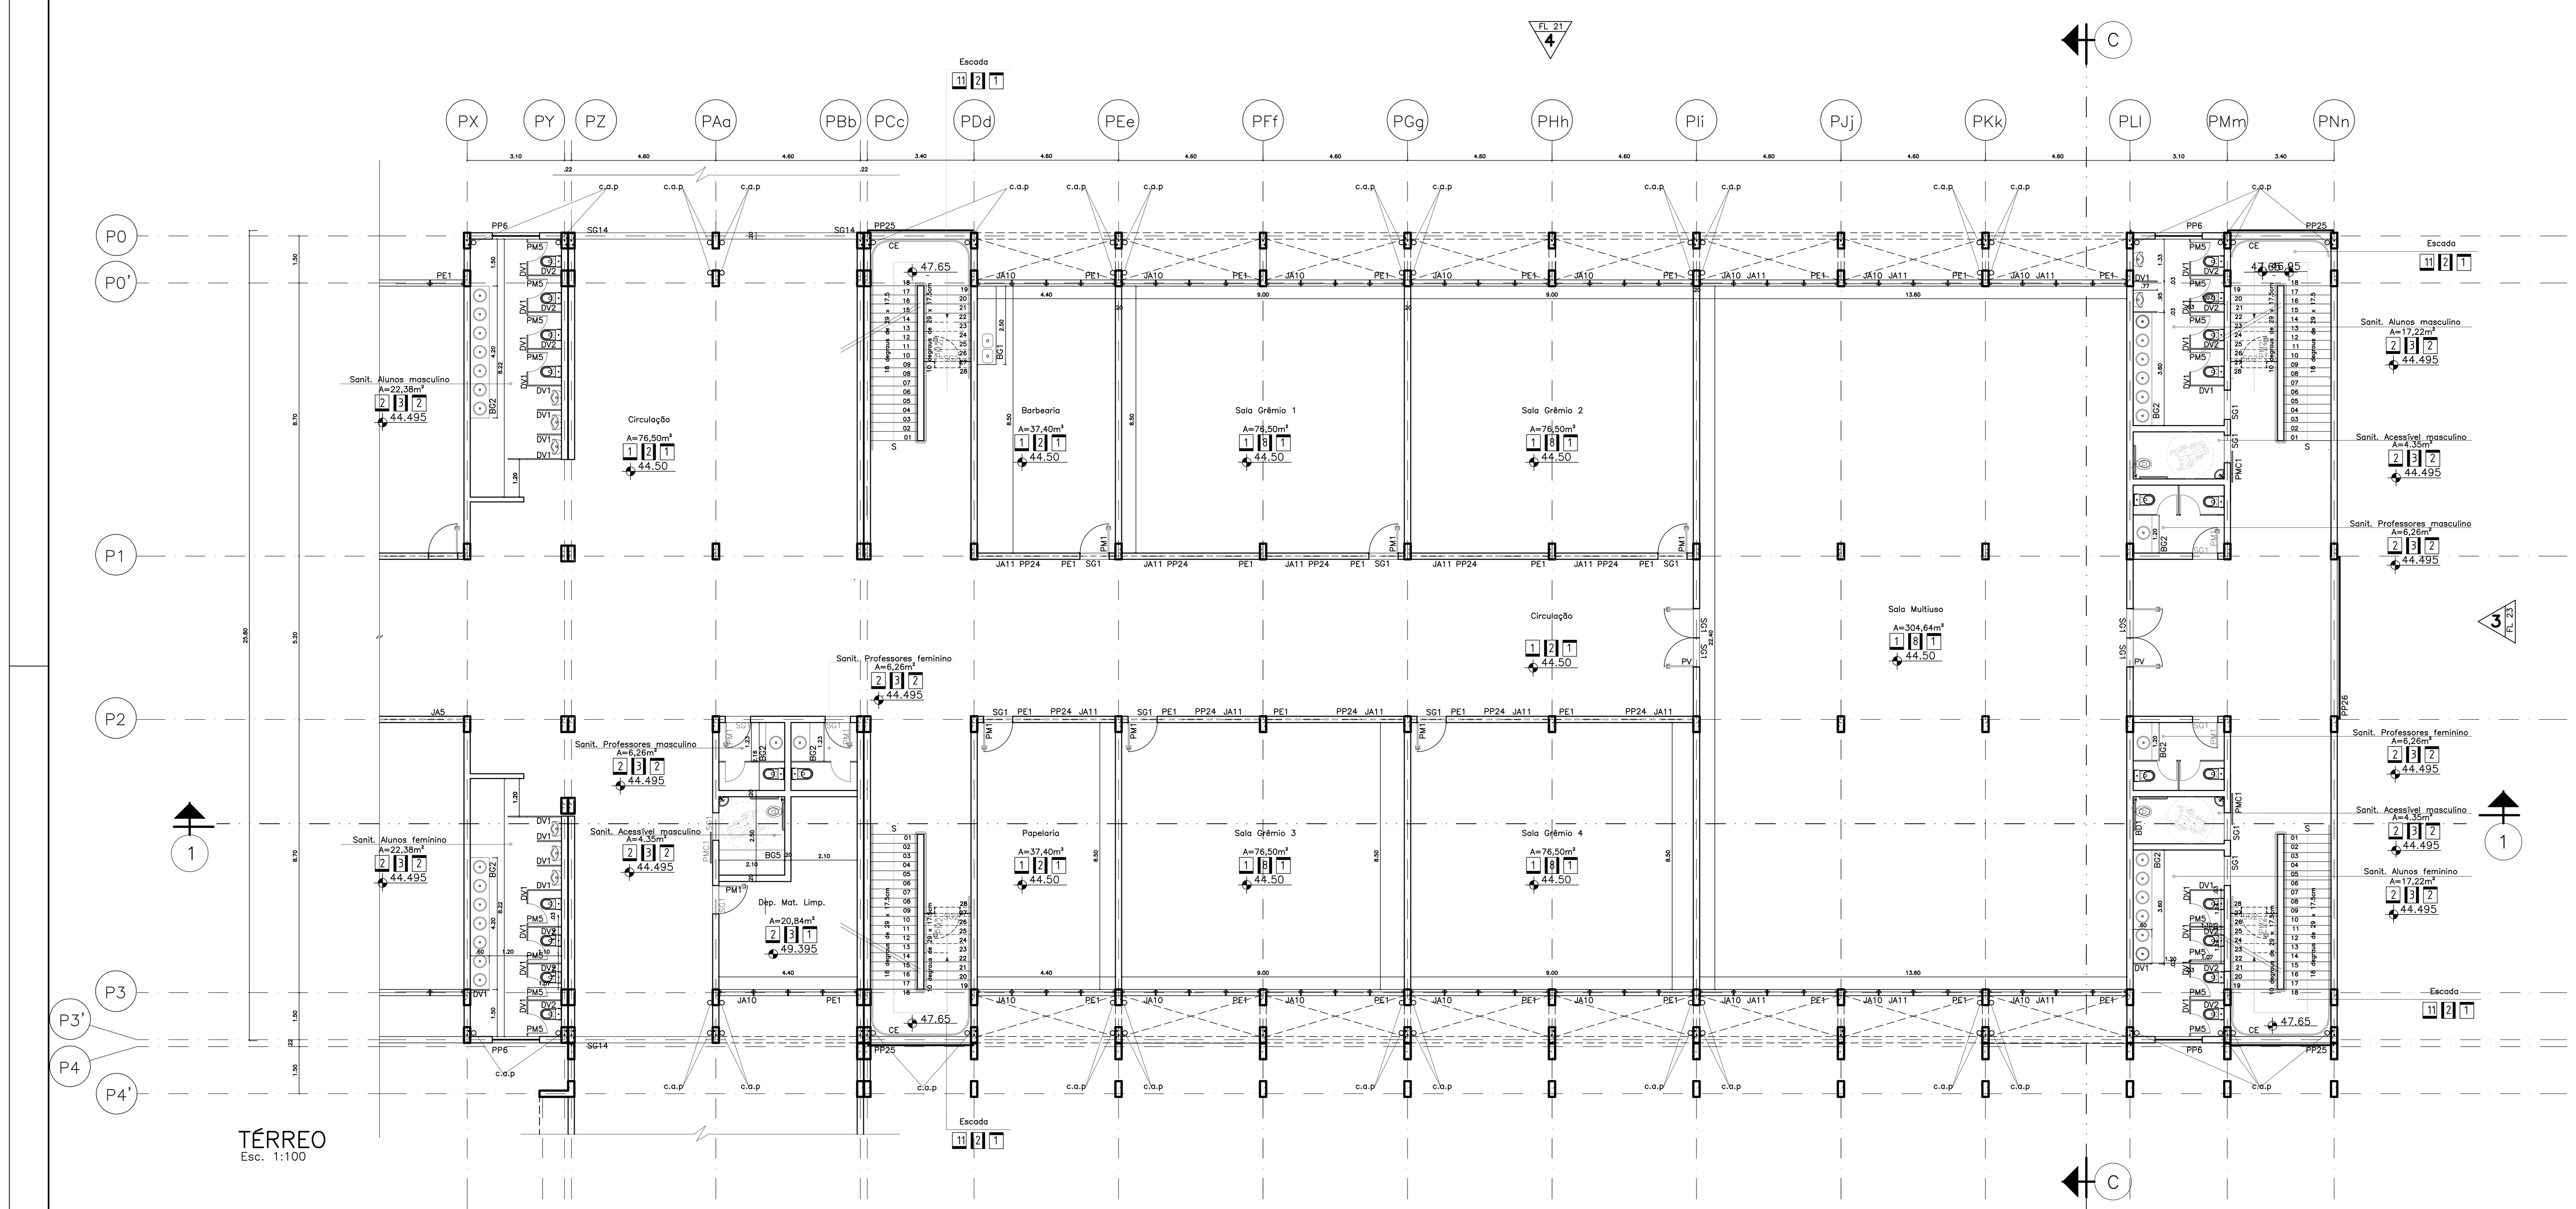

TÉRREO
Esc. 1:100

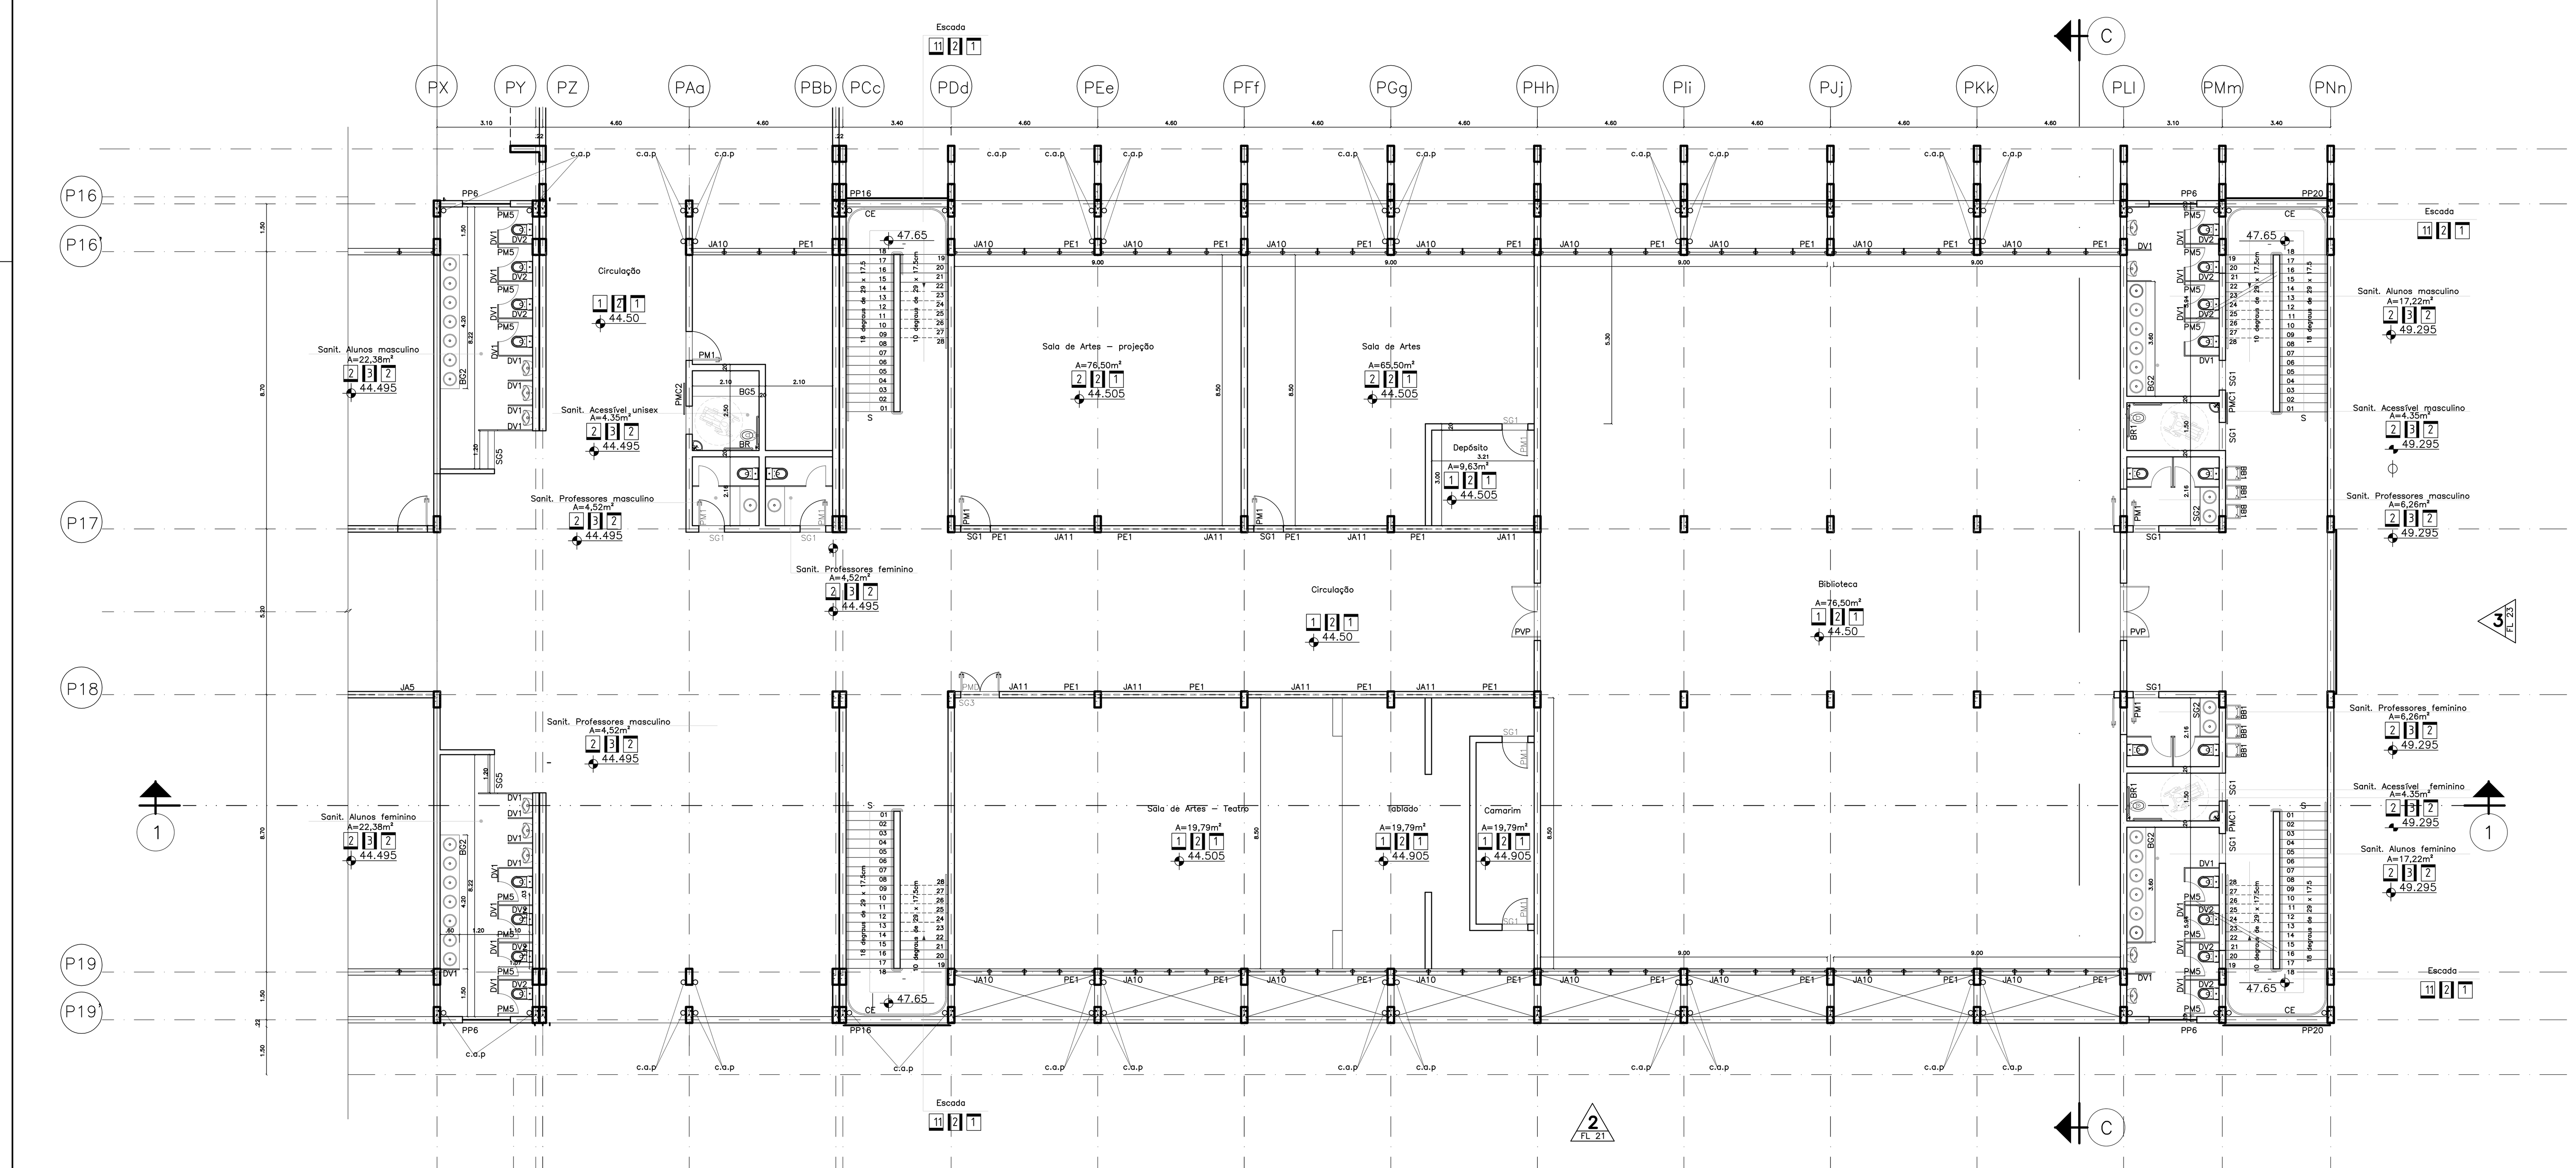

QUADRO GERAL DE ESQUADRIAS

PORTAS

CÓDIGO	DIMENSÕES (m) LARGURA	ALTURA	QUANT.	FUNCION.	MATERIAL	OBS.
PM1	0,90	2,10	XX	ABRIR	MADEIRA	
PM2	0,80	2,10	XX	ABRIR	MADEIRA	
PM2a	0,80	2,10	XX	ABRIR	MADEIRA	P/ PAREDE DE 10cm
PM5	0,60	2,10	XX	ABRIR	MADEIRA	REV MELAMINICO
PMC1	0,90	2,10	XX	CORRER	MADEIRA	
PV	1,80	2,10	XX	DE ABRIR	VIDRO	

TODAS AS PORTAS TERÃO BATENTE METÁLICO

JANELAS/PAINEIS

CÓD.	DIMENSÕES (m) LARG	ALTURA	PEITORIL	FUNCIONAMENTO	OBS.
JA10	4,40	1,55	XXX	JANELA EM ALUMÍNIO TIPO MAXI AR DE ABRIR	
JA11	4,40	0,65	2,10	JANELA EM ALUMÍNIO TIPO FIXA	
PP6	1,50	1,50	0.46	PAINEL METÁLICO MICRO PERFURADO REDONDO – JANELA	
PP24	4,40	0,70	X,XX	PAINEL METÁLICO MICRO PERFURADO	
PP25	3,20	11,25	X,XX	PAINEL METÁLICO MICRO PERFURADO	
PP26	5,00	11,25	X,XX	PAINEL METÁLICO MICRO PERFURADO	

SOLEIRAS

CÓDIGO	DIMENSÕES (m) COMP.	LARGURA	QUANT.	MATERIAL
SG1	0,90	0,20	XX	GRANITO
SG2	0,80	0,20	XX	GRANITO
SG2a	0,80	0,10	XX	GRANITO
SG13	1,28	0,20	XX	GRANITO
SG14	4,40	0,20	XX	GRANITO

BANCADAS

CÓDIGO	DIMENSÕES (m) COMP.	LARGURA	QUANT.	MATERIAL
BG1	2,50	0,60	XX	GRANITO COM CUBA METÁLICA DUPLA
BG2	V. DESENHO	0,60	XX	GRANITO COM cuba de embutir a cada 60CM
BG3	V. DESENHO	0,60	XX	GRANITO COM 1 CUBA DE EMBUTIR

COMPONENTES

CÓDIGO	DIMENSÕES (m) COMP.	LARGURA	QUANT.	ESPECIFICAÇÃO
CE	V. DESENHO	–	XX	CORRIMÃO DUPLO h=1,20m
DV1	V. DESENHO	1,90	XX	DIVISÓRIA FRONTAL EM GRANITO
DV2	V. DESENHO	1,90	XX	DIVISÓRIA LATERAL EM GRANITO
BD1	0,90	X,XX	XX	BARRA DE APOIO – WC DEFICIENTES
PE1	V. DESENHO	0,245	XX	PEITORIL DE CONCRETO
BB1	0,48	0,46	XX	BEBEDOURO DE AÇO INOX

QUADRO DE ESPECIFICAÇÕES

	PISO
1	PISO DE ALTA RESISTÊNCIA COM RESINA ACRÍLICA esp = 8mm, COR
2	PISO CERAMICO PEI 5 – 30 X 30 cm, COR, RODAPÉ BOLEADO h=7,5cm
11	PISO DE ALTA RESISTÊNCIA COM RESINA ACRÍLICA E FAIXA ANTIDERRAPANTE
	PAREDE
2	PINTURA ACRÍLICA VERDE MENTA ref SUVINIL
3	AZULEJO BRANCO 20 X 20 cm
8	AZULEJO 30x30cm BRANCO h = 1.20m, acima PINTURA
	TETO
1	PINTURA LATEX COR BRANCA SOBRE CHAPISCO E EMBOÇO DESEMPENADO
2	GESSO 60x60cm JUNTA SECA, ATIRANTADO

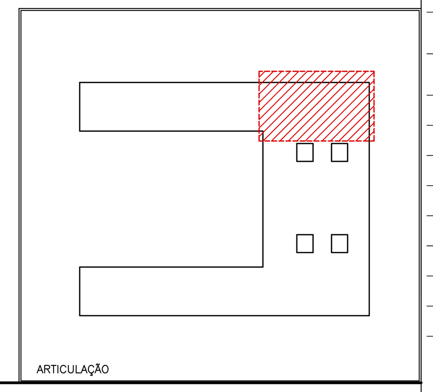

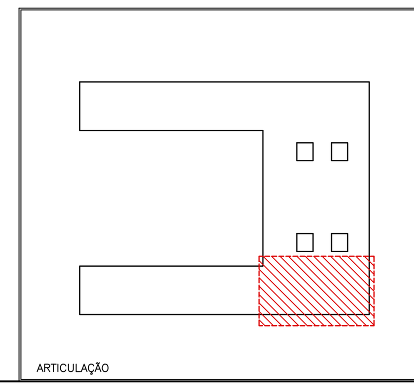

QUADRO GERAL DE ÁREAS

ITEM	DISCRIMINAÇÃO	SOMATÓRIO (m²)
01	ÁREA DO TERRENO	–
02	ÁREA ÚTIL	
03	ÁREA CONSTRUÍDA POR PAVIMENTO	
04	ÁREA DE VARANDA/ABRIGO	
05	ÁREA DE PROJEÇÃO DA COBERTURA	
06	ÁREA TOTAL DA EDIFICAÇÃO (Σ ITEM 03 + 04)	
07	ÁREA TOTAL PARA EFEITO DE CÁLCULO DE ORÇAMENTO	

OBSERVAÇÕES

1) CONSIDERA–SE ÁREA ÚTIL COMO SENDO O SOMATÓRIO DAS ÁREAS INTERNAS DOS COMPARTIMENTOS E CIRCULAÇÃO.
2) CONSIDERA–SE ÁREA CONSTRUÍDA O SOMATÓRIO DAS ÁREAS INTERNAS COBERTAS E PAREDES.
3) A ÁREA TOTAL DA EDIFICAÇÃO É O SOMATÓRIO DA ÁREA CONSTRUÍDA POR PAVIMENTO MAIS A ÁREA DE ABRIGO.
4) A ÁREA TOTAL PARA EFEITO DE CÁLCULO DO ORÇAMENTO É A ÁREA CONSTRUÍDA MAIS 35% DA ÁREA DE VARANDA E ABRIGO.

QUADRO DE MODIFICAÇÕES

L	DATA	DESCRIÇÃO	RESP.	VISTO
A				
B				
C				
D				

OBSERVAÇÕES

JHE engenharia
Rua General Jardim, 633
CEP: 0123–011 São Paulo – SP
Tel.: (11) 3123–0177

PROTOCOLO DOM | APROVAÇÃO DOM

MDef EB DEC DOM	ANO	PROJETO	ITEM	FOLHA
XXX	2012	00	XX	08/24

OM: COLÉGIO MILITAR	LOCAL: MANAUS–AM	
OBRA: **PEDAGÓGICO CMM** PRANCHA: **PLANTA TÉRREO – EIXOS PY a PNn Nível +44.50**		DATA: 01/2013
		DIM: METRO
AUTOR: RODOLFO C. DISPERATI/SYLVIO MALKOMES	DES: RODOLFO	ESC: 1:100
ADJ SEC TÉCNICA: NOME COMPLETO E POSTO	VISTO ADJ SEC TÉCNICA_CRO/SRO	ARQUIVO
CH SEC TÉCNICA: NOME COMPLETO E POSTO	VISTO CH SEC TÉCNICA_CRO/SRO	