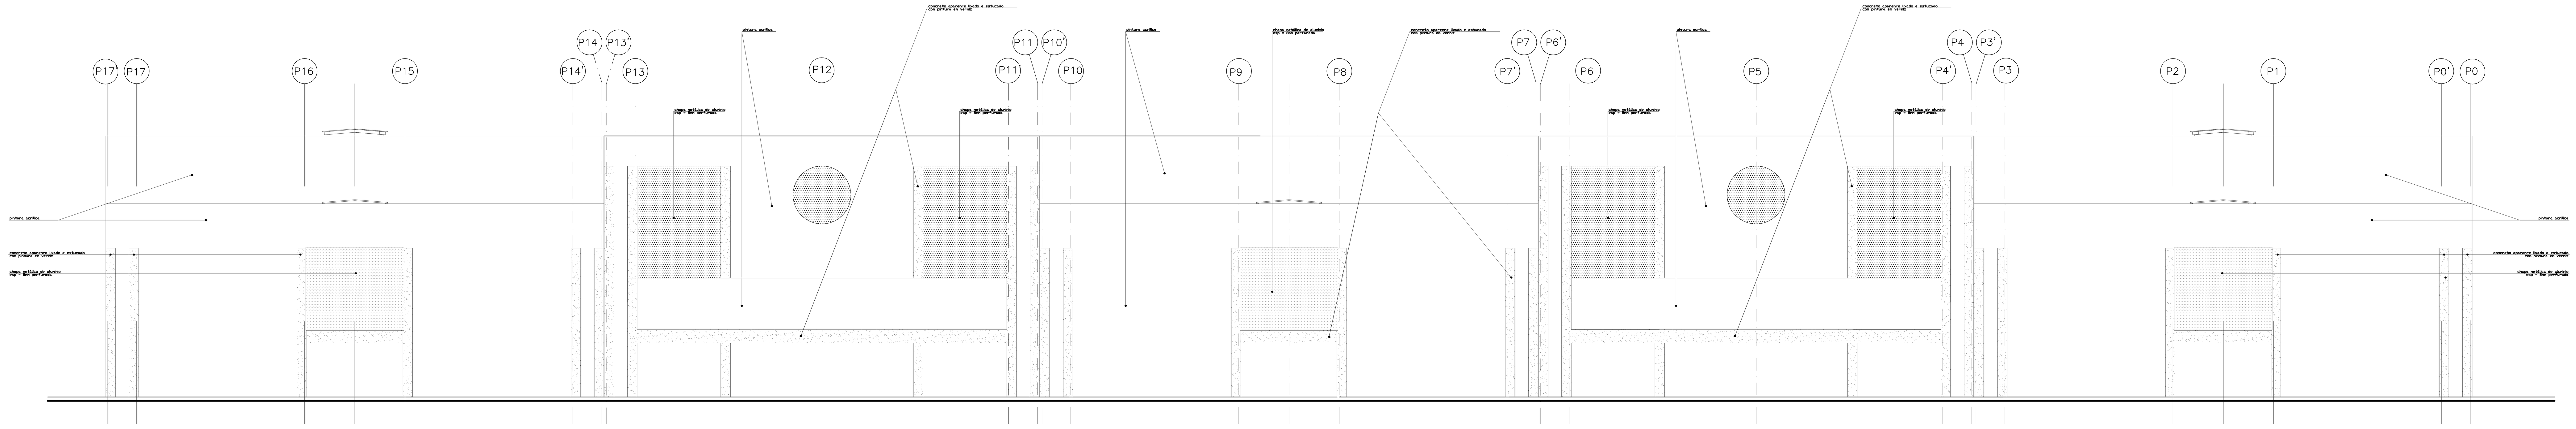

ELEVAÇÃO 3
Esc. 1:100

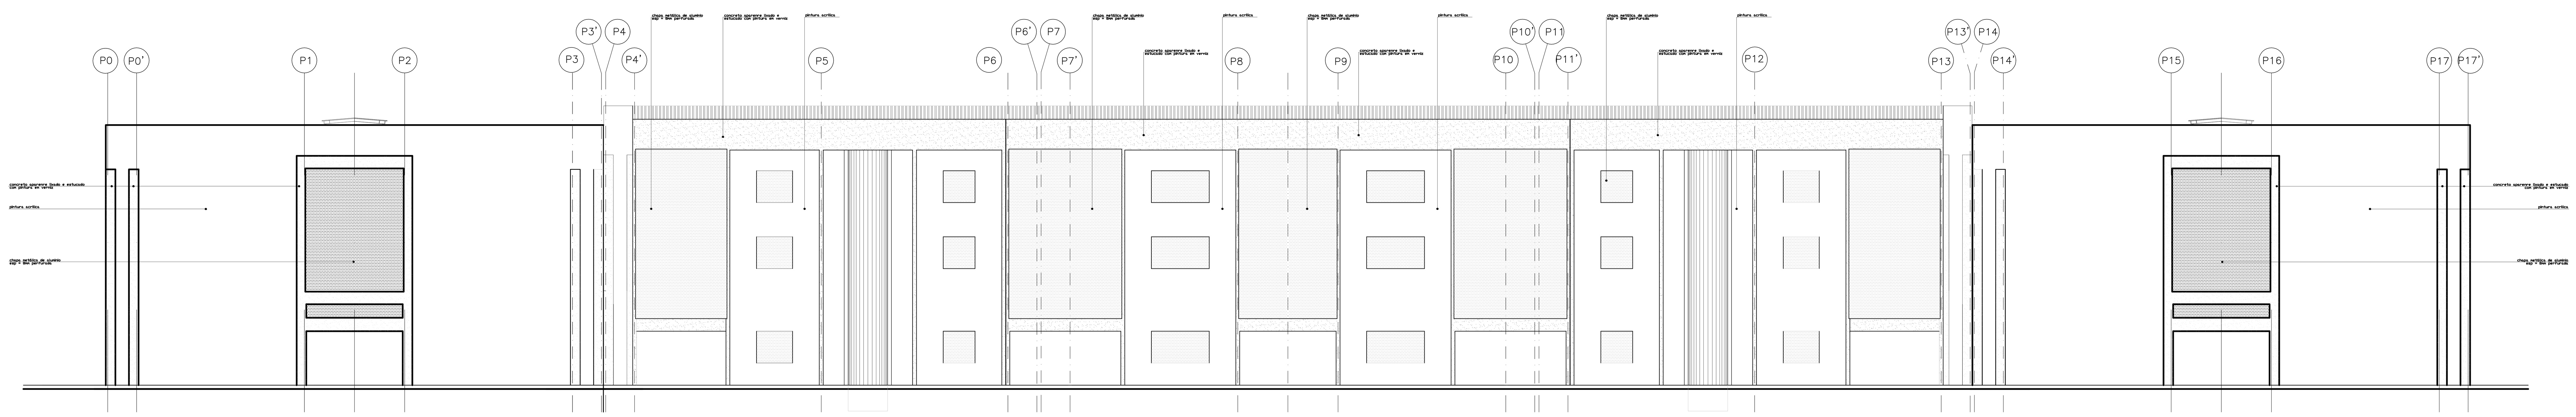

ELEVAÇÃO 1
Esc. 1:100

ELEVAÇÃO 3

QUADRO GERAL DE ÁREAS

ITEM	DISCRIMINAÇÃO	SOMATÓRIO (m^2)
01	ÁREA DO TERRENO	–
02	ÁREA ÚTIL	
03	ÁREA CONSTRUÍDA POR PAVIMENTO	
04	ÁREA DE VARANDA/ABRIGO	
05	ÁREA DE PROJEÇÃO DA COBERTURA	
06	ÁREA TOTAL DA EDIFICAÇÃO (Σ ITEM 03 + 04)	
07	ÁREA TOTAL PARA EFEITO DE CÁLCULO DE ORÇAMENTO	

OBSERVAÇÕES

1) CONSIDERA-SE ÁREA ÚTIL COMO SENDO O SOMATÓRIO DAS ÁREAS INTERNAS DOS COMPARTIMENTOS E CIRCULAÇÃO.
2) CONSIDERA-SE ÁREA CONSTRUÍDA O SOMATÓRIO DAS ÁREAS INTERNAS COBERTAS E PAREDES.
3) A ÁREA TOTAL DA EDIFICAÇÃO É O SOMATÓRIO DA ÁREA CONSTRUÍDA POR PAVIMENTO MAIS A ÁREA DE ABRIGO.
4) A ÁREA TOTAL PARA EFEITO DE CÁLCULO DO ORÇAMENTO É A ÁREA CONSTRUÍDA MAIS 35% DA ÁREA DE VARANDA E ABRIGO.

QUADRO DE MODIFICAÇÕES

L	DATA	DESCRIÇÃO	RESP.	VISTO
A				
B				
C				
D				

OBSERVAÇÕES

JHE engenharia
Rua General Jardim, 633
CEP: 0123-011 São Paulo - SP
Tel.: (11) 3123-0177

PROTOCOLO DOM

APROVAÇÃO DOM

MDef EB DEC DOM	ANO	PROJETO	ITEM	FOLHA
XXX	2012	00	XX	23/24

OM: COLÉGIO MILITAR — LOCAL: MANAUS-AM

OBRA: **PEDAGÓGICO CMM**

PRANCHA: **PLANTA TÉRREO – ELEVAÇÕES 1 e A EIXOS PA-PQ/P0-P3'**

DATA: 01/2013
DIM: METRO
ESC: 1:100
ARQUIVO

AUTOR: RODOLFO C. DISPERATI/SYLVIO MALKOMES
DES: MURILLO CRUZ
ADJ SEC TÉCNICA: NOME COMPLETO E POSTO
VISTO ADJ SEC TÉCNICA_CRO/SRO
CH SEC TÉCNICA: NOME COMPLETO E POSTO
VISTO CH SEC TÉCNICA_CRO/SRO