




ELEVAÇÃO 01  
ESCALA 1:100

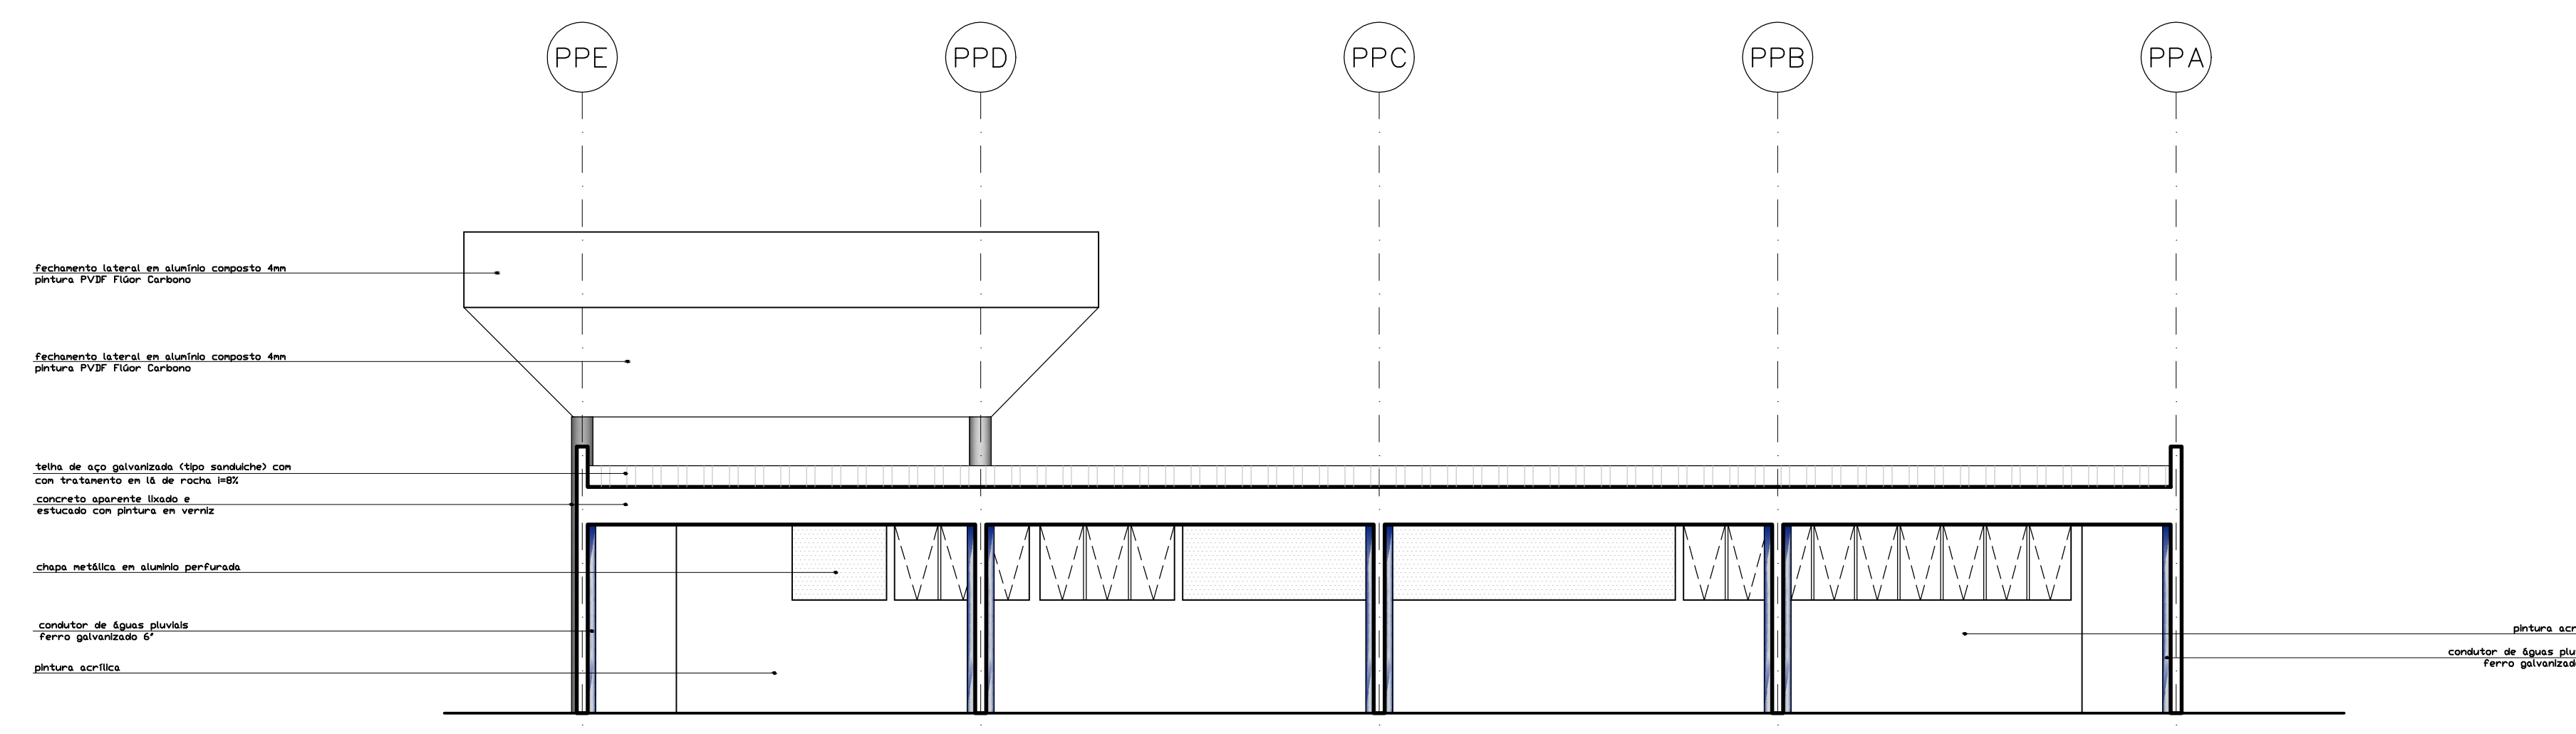

ELEVAÇÃO 02  
ESCALA 1:100

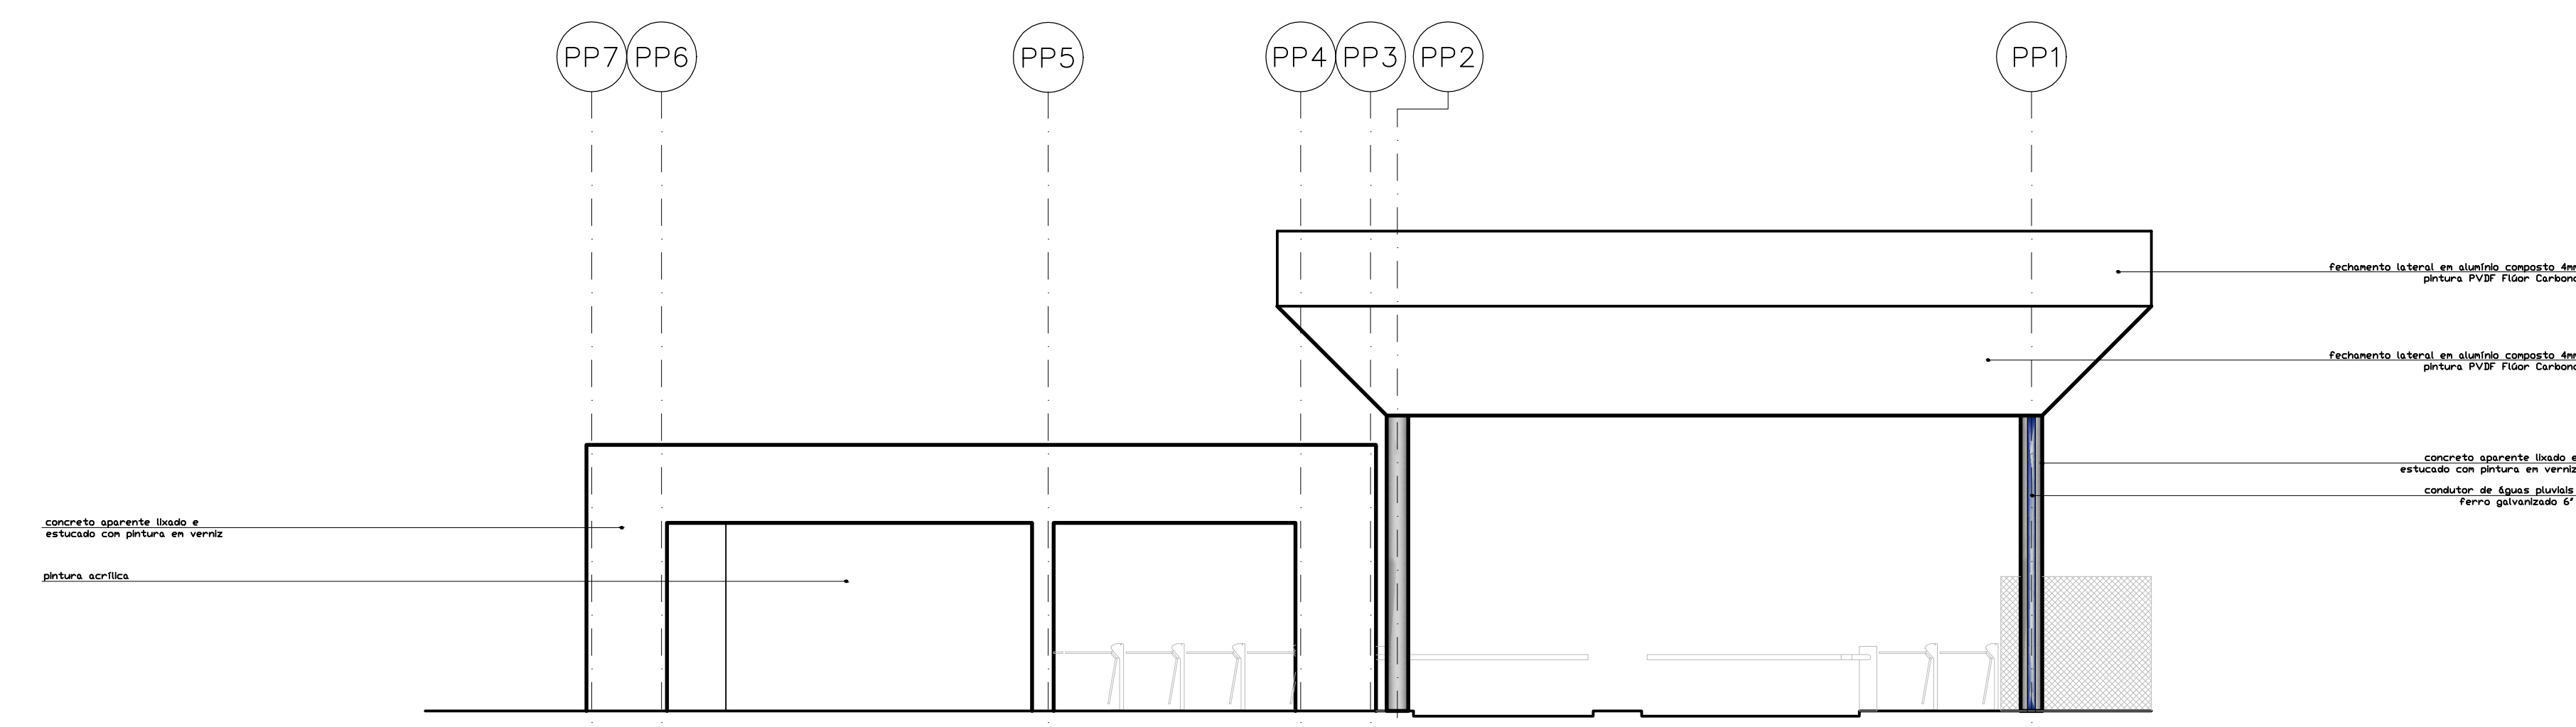

ELEVAÇÃO 03  
ESCALA 1:100

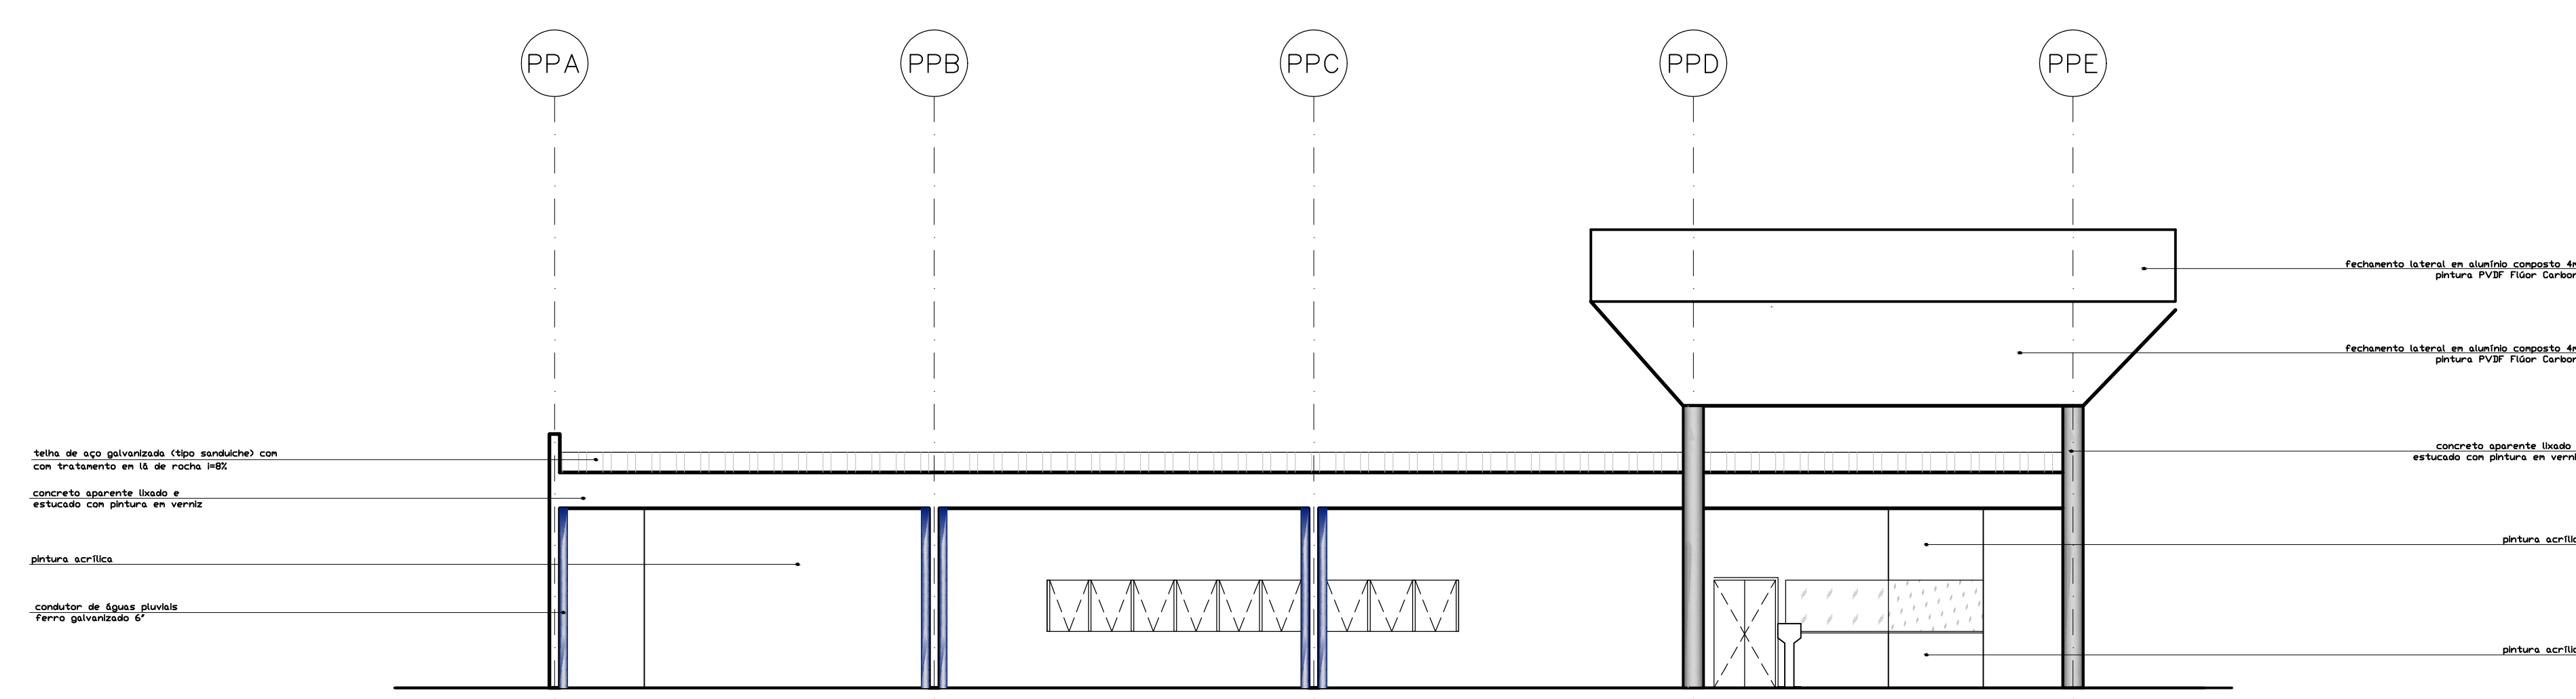

ELEVAÇÃO 04  
ESCALA 1:100

QUADRO GERAL DE ÁREAS

| ITEM | DISCRIMINAÇÃO                                  | SOMATÓRIO (m <sup>2</sup> ) |
|------|--|-----------------------------|
| 01   | ÁREA DO TERRENO                                | -                           |
| 02   | ÁREA ÚTIL                                      |                             |
| 03   | ÁREA CONSTRUÍDA POR PAVIMENTO                  |                             |
| 04   | ÁREA DE VARANDA/ABRIGO                         |                             |
| 05   | ÁREA DE PROJEÇÃO DA COBERTURA                  |                             |
| 06   | ÁREA TOTAL DA EDIFICAÇÃO (E ITEM 03 + 04)      |                             |
| 07   | ÁREA TOTAL PARA EFEITO DE CÁLCULO DE ORÇAMENTO |                             |

OBSERVAÇÕES

- 1) CONSIDERA-SE ÁREA ÚTIL COMO SENDO O SOMATÓRIO DAS ÁREAS INTERNAS DOS COMPARTIMENTOS E CIRCULAÇÃO.
- 2) CONSIDERA-SE ÁREA CONSTRUÍDA O SOMATÓRIO DAS ÁREAS INTERNAS COBERTAS E PAREDES.
- 3) A ÁREA TOTAL DA EDIFICAÇÃO É O SOMATÓRIO DA ÁREA CONSTRUÍDA POR PAVIMENTO MAIS A ÁREA DE ABRIGO.
- 4) A ÁREA TOTAL PARA EFEITO DE CÁLCULO DO ORÇAMENTO É A ÁREA CONSTRUÍDA MAIS 35% DA ÁREA DE VARANDA E ABRIGO.

QUADRO DE MODIFICAÇÕES

| L | DATA | DESCRIÇÃO | RESP. | VISTO |
|---|------|-----------|-------|-------|
| A |      |           |       |       |
| B |      |           |       |       |
| C |      |           |       |       |
| D |      |           |       |       |

OBSERVAÇÕES

c.a.p. condutor de água pluvial em ferro fundido diâmetro 6"



Rua General Jordim, 633  
CEP: 01233-011 São Paulo - SP  
Tel.: (11) 3123-0177

PROTOCOLO DOM

APROVAÇÃO DOM

|     |    |     |     |      |         |      |       |
|-----|----|-----|-----|------|---------|------|-------|
| MOF | EB | DEC | DOM | ANO  | PROJETO | ITEM | FOLHA |
| XXX |    |     |     | 2012 | 00      | XX   | 02/02 |

DM COLEGIO MILITAR LOCAL: MANAUS-AM DATA: 12/2012

PORTARIA 1 CMM

PRONCHIA DM METRO

ELEVAÇÕES

AUTOR: RODOLFO C. DISPERATI/SILVIO MALKOMES DES: MURILLO CRUZ ESC: 1:100

ADJ SEC. TÉCNICA: NONE COMPLETO E POSTO VISTO ADJ SEC. TÉCNICA: CRO/SRO AROQUIVO

CH SEC. TÉCNICA: NONE COMPLETO E POSTO VISTO CH SEC. TÉCNICA: CRO/SRO