



PLANTA ARQUIBANCADA
escala 1:100

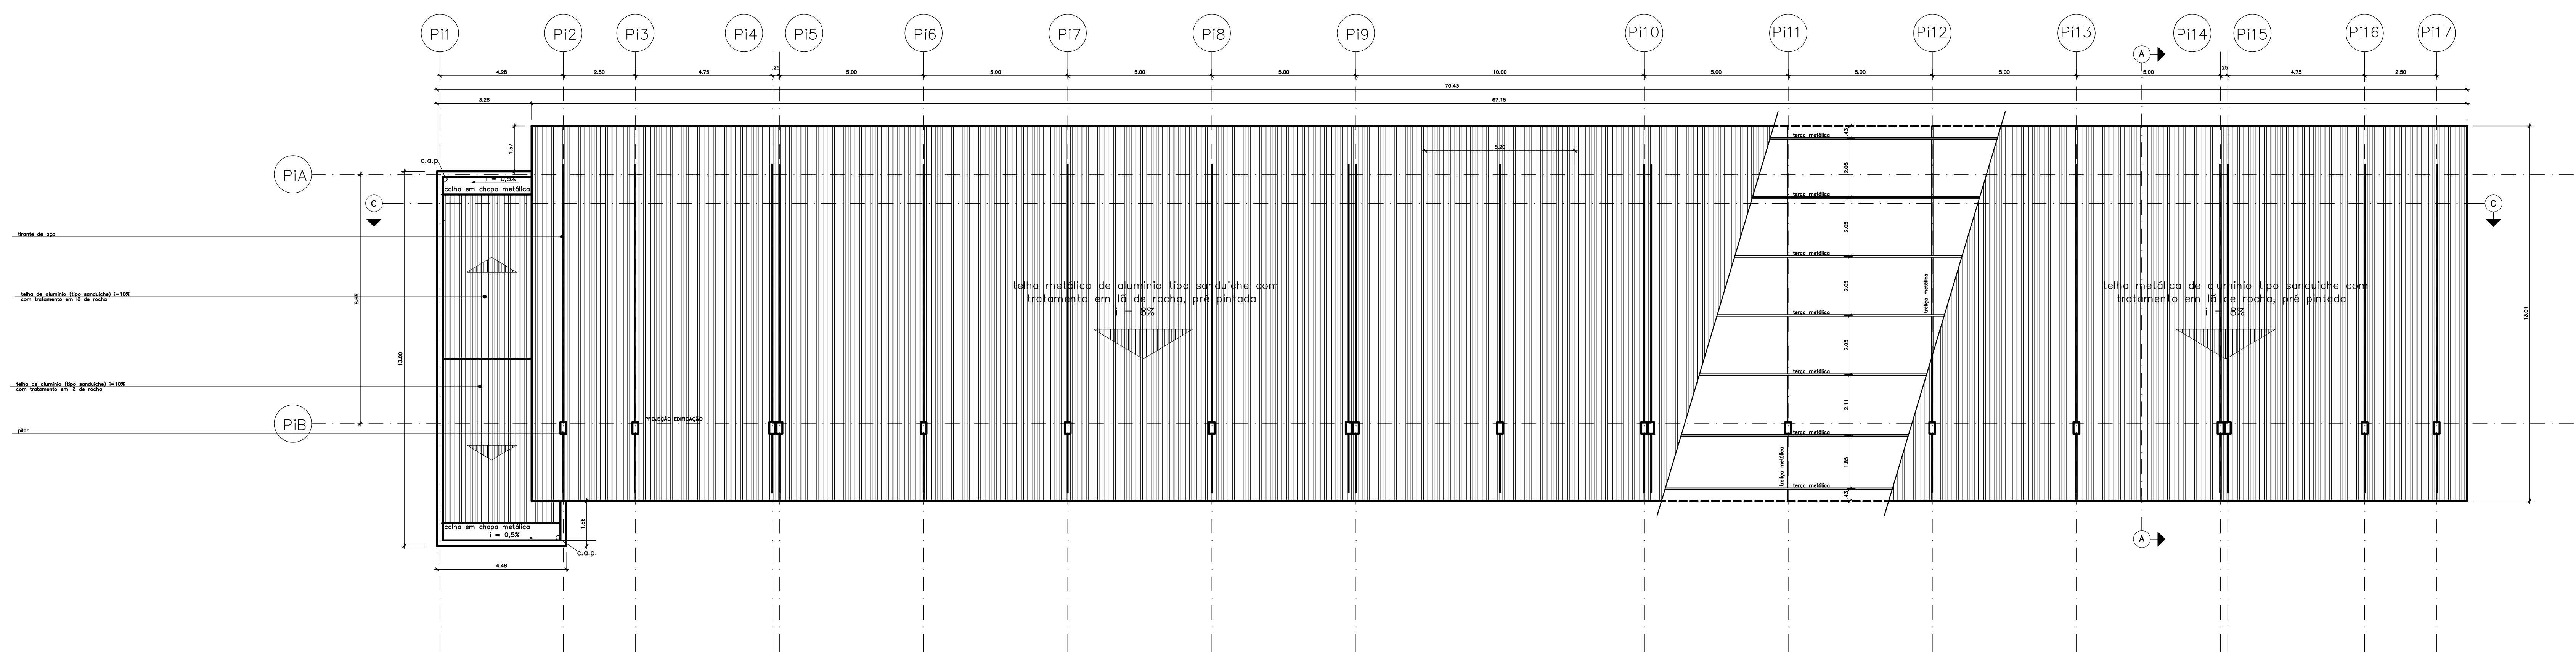

PLANTA DE COBERTURA
escala 1:100

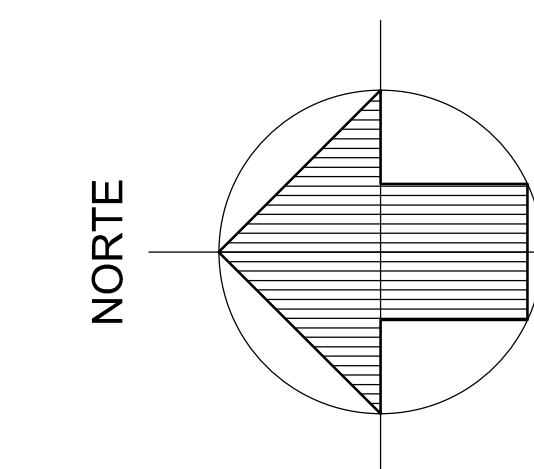

QUADRO DE ESPECIFICAÇÕES

1	PISO
1	PISO DE ALTA RESISTÊNCIA COM RESINA ACRILICA esp = 8mm, COR
2	CONCRETO DESEMPENADO
3	PISO CERAMICO PEI 5 - 30 x 30 cm, COR, RODAPÉ BOLEADO h=7,5cm
4	PEDRA MINEIRA
5	CONCRETO DESEMPENADO COM FITA ANTIDERRAPANTE DE 50mm
6	PINTURA DE TINTA ANTIDERRAPANTE A BASE DE ÉSTER EPOXY
7	PAREDE
8	PINTURA ACRILICA VERDE MENTA ref SUVINIL
9	AZULEJO BRANCO 20 X 20 cm
10	AZULEJO BRANCO 30 X 30 cm
11	TETO
12	PINTURA LATEX COR BRANCA SOBRE CHAPISCO E EMBOÇO DESEMPENADO
13	TELHA VÁ
14	PINTURA LATEX COR BRANCA SOBRE LAJE DA ARQUIBANCADA

QUADRO GERAL DE ÁREAS

ITEM	DISCRIMINAÇÃO	SOMATÓRIO (m²)
01	ÁREA DO TERRENO	-
02	ÁREA ÚTIL	-
03	ÁREA CONSTRUÍDA POR PAVIMENTO	-
04	ÁREA DE VARANDA/ABRIGO	-
05	ÁREA DE PROJEÇÃO DA COBERTURA	-
06	ÁREA TOTAL DA EDIFICAÇÃO (E ITEM 03 + 04)	-
07	ÁREA TOTAL PARA EFEITO DE CÁLCULO DE ORÇAMENTO	-

OBSERVAÇÕES

- 1) CONSIDERA-SE ÁREA ÚTIL COMO SENDO O SOMATÓRIO DAS ÁREAS INTERNAS DOS COMPARTIMENTOS E CIRCULAÇÃO.
- 2) CONSIDERA-SE ÁREA CONSTRUÍDA O SOMATÓRIO DAS ÁREAS INTERNAS COBERTAS E PAREDES.
- 3) A ÁREA TOTAL DA EDIFICAÇÃO E O SOMATÓRIO DA ÁREA CONSTRUÍDA POR PAVIMENTO MAIS A ÁREA DE ABRIGO.
- 4) A ÁREA TOTAL PARA EFEITO DE CÁLCULO DO ORÇAMENTO É A ÁREA CONSTRUÍDA MAIS 30% DA ÁREA DE VARANDA E ABRIGO.

QUADRO DE MODIFICAÇÕES

L	DATA	DESCRIÇÃO	RESP.	VISTO
A				
B				
C				
D				

OBSERVAÇÕES

JHE
Rua General Jordim, 633
CEP: 0123-011 São Paulo - SP
Tel.: (11) 3123-0177

PROTÓCOLO DOM	APROVAÇÃO DOM
---------------	---------------

Mês EB DEC DOM ANO 2012 PROJETO 00 FEM XX FOLHA 02/04

DM	COLEGIO MILITAR	LOCAL	MANAUS-AM	DATA	12/2012
PRONCHIA	PARQUE AQUÁTICO CMM			DM	METRO
ADU SEC TÉCNICA	RODOLFO C. DESPERATI/SILVIO MALCOMES	DES	MURILLO CRUZ	ESC	1:100
CH SEC TÉCNICA	NOME COMPLETO E POSTO	VISTO	CH SEC TÉCNICA_CRO/SRO	ARQUIVO	