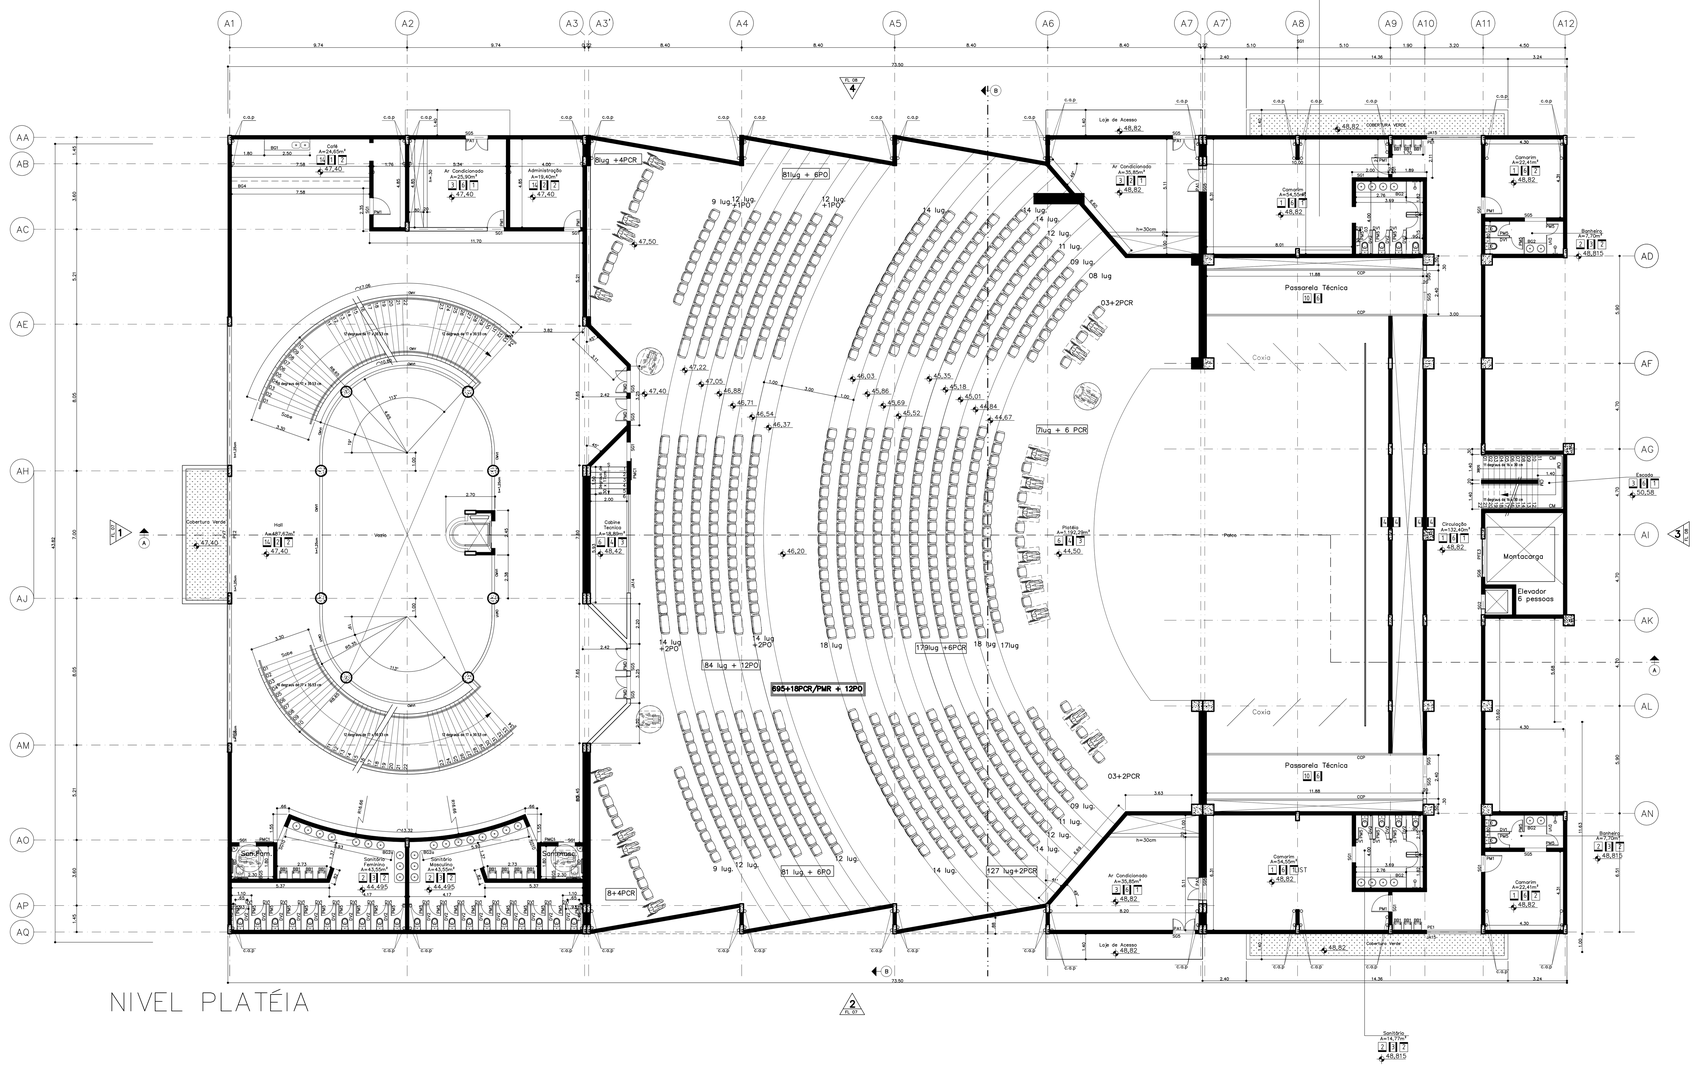
A1
A2
A3
A3'
A4
A5
A6
A7
A7'
A8
A9
A10
A11
A12
AA
AB
AC
AE
AH
AJ
AM
AO
AP
AQ
AD
AF
AG
AI
AK
AL
AN
A=24,65m²
47,40
Ar Condicionado
A=35,85m²
Administração
A=15,40m²
Loja de Acesso
48,82
Coxia
Passarela Técnica
Camarim
A=22,41m²
Camarim
A=22,41m²
Camarim
A=22,41m²
Circulação
A=132,40m²
Hall
Cabine
Técnica
Cobertura Verde
Vazio
Platéia
Montacarga
Elevador
6 pessoas
Escada
8lug +4PCR
81lug + 6PO
9 lug
12 lug
+1PO
14 lug
12 lug
11 lug
09 lug
08 lug
03+2PCR
7lug + 6 PCR
14 lug
+2PO
84 lug + 12PO
18 lug
179lug +6PCR
18 lug
17lug
695+18PCR/PMR + 12PO
127 lug+2PCR
8+4PCR
81 lug + 6PO
h=30cm
Sanfona
Sanfona
Sanfona