



PASSARELA TÉCNICA 1
nível 55,86

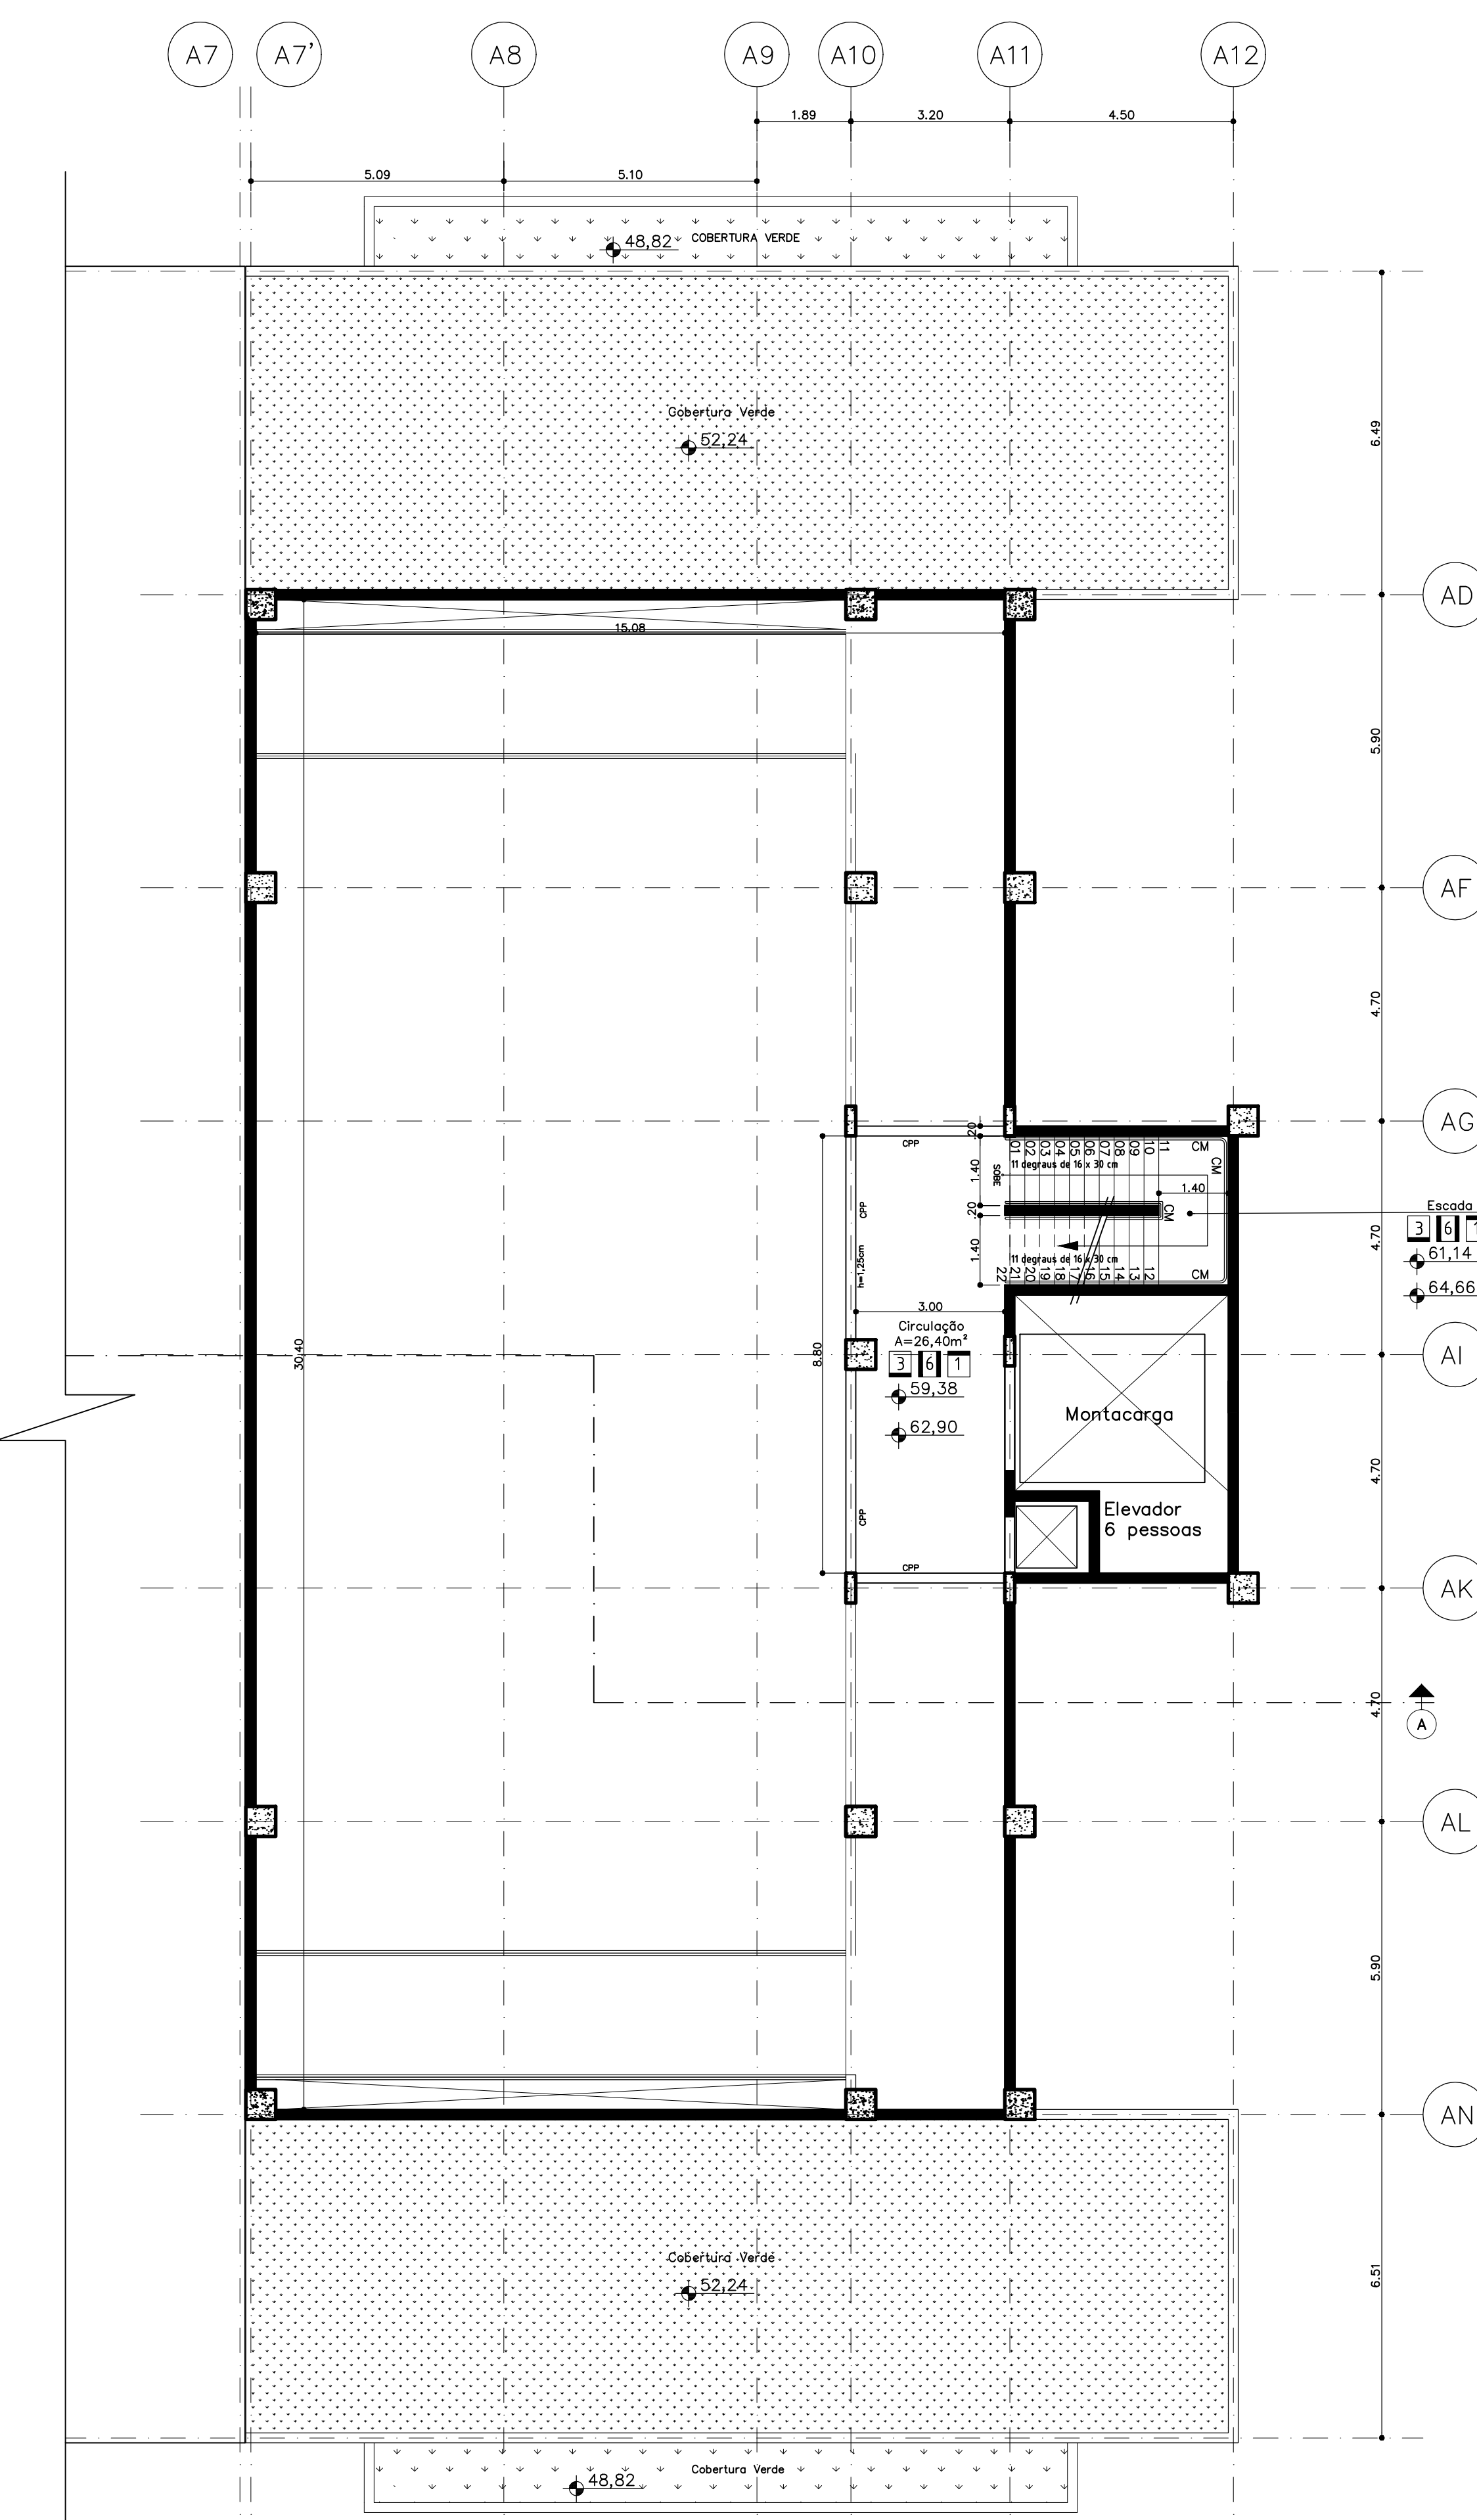

GIRO DA ESCADA
nível 59,38
nível 62,90

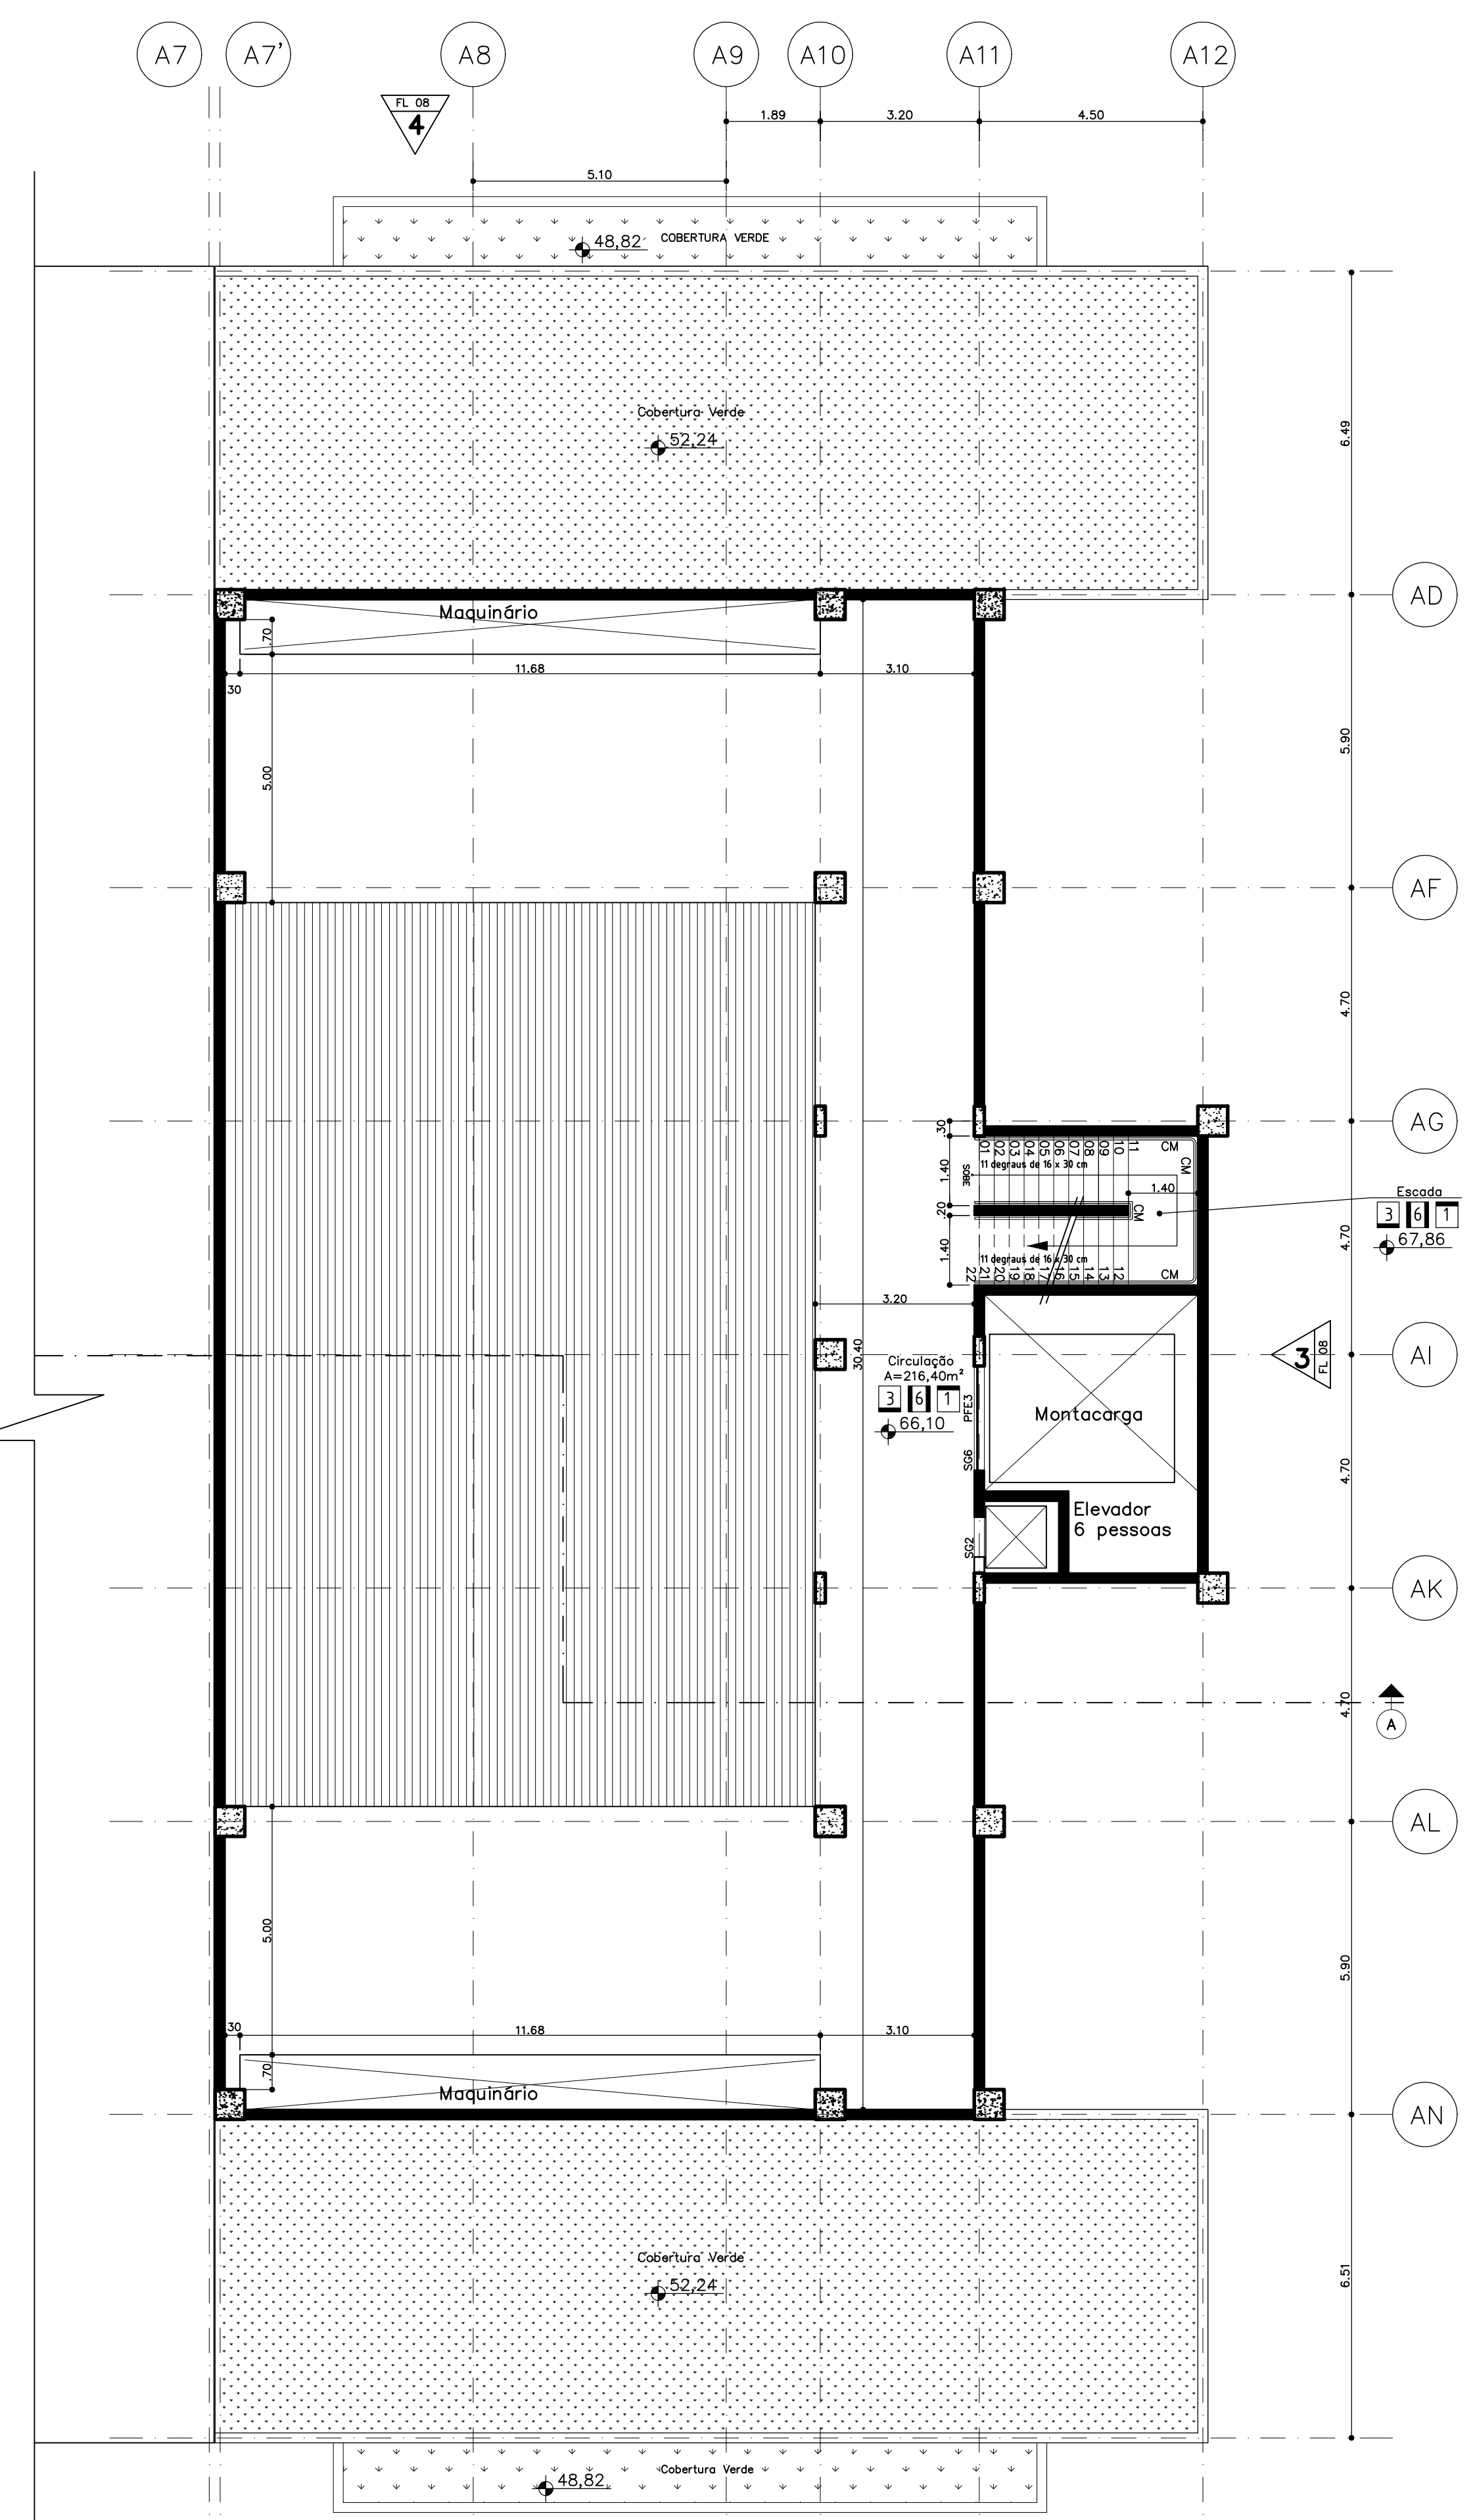

URDIMENTO
nível 66,10

QUADRO GERAL DE ESQUADRIAS

PORTAS						
CÓDIGO	LARGURA	ALTURA	QUANT.	FUNÇÃO	MATERIAL	OBS.
PF03	2,10	2,80	xx	DE ENROLAR	FERRO	

SOLEIRAS			
CÓDIGO	DIMENSÕES (m)	QUANT.	MATERIAL
S05	1,20 x 0,20	xx	GRANITO

COMPONENTES			
CÓDIGO	DIMENSÕES (m)	QUANT.	MATERIAL
CM	V. DESENHO,20	0,04	xx
			CORRIMÃO METÁLICO anodizado

QUADRO DE ESPECIFICAÇÕES

- PISO
- CONCRETO DESEMPENADO
- PISO CHAPFA METÁLICA
- PAREDE
- PINTURA ACRÍLICA VERDE MENTA ref. SUIVIL
- AZULEJO BRANCO 20 X 20 cm
- PINTURA ESMALTADA
- TETO
- PINTURA LATEX COR BRANCA SOBRE CHAPISCO E EMBOÇO DESEMPENADO

QUADRO GERAL DE ÁREAS

ITEM	DISCRIMINAÇÃO	SOMATÓRIO (m ²)
01	ÁREA DO TERRENO	-
02	ÁREA ÚTIL	-
03	ÁREA CONSTRUÍDA POR PAVIMENTO	-
04	ÁREA DE VARANDA/ABRIGO	-
05	ÁREA DE PROJEÇÃO DA COBERTURA	-
06	ÁREA TOTAL DA EDIFICAÇÃO (ITEM 03 + 04)	-
07	ÁREA TOTAL PARA EFEITO DE CÁLCULO DE ORÇAMENTO	-

OBSERVAÇÕES

- 1) CONSIDERA-SE ÁREA ÚTIL COMO SENDO O SOMATÓRIO DAS ÁREAS INTERNAS DOS COMPARTIMENTOS E CIRCULAÇÃO.
- 2) CONSIDERA-SE ÁREA CONSTRUÍDA O SOMATÓRIO DAS ÁREAS INTERNAS COBERTAS E PAREDES.
- 3) A ÁREA TOTAL DA EDIFICAÇÃO É O SOMATÓRIO DA ÁREA CONSTRUÍDA POR PAVIMENTO MAIS A ÁREA DE ABRIGO.
- 4) A ÁREA TOTAL PARA EFEITO DE CÁLCULO DO ORÇAMENTO É A ÁREA CONSTRUÍDA MAIS 35% DA ÁREA DE VARANDA E ABRIGO.

QUADRO DE MODIFICAÇÕES

L	DATA	DESCRIÇÃO	RESP.	VISTO
A				
B				
C				
D				
E				
F				
G				
H				

OBSERVAÇÕES

PROTOCOLO DOM	APROVAÇÃO DOM
---------------	---------------

DM	XXX	DEC	2013	DM	00	ITEM	XX	FOLHA	04/08
DM	COLEGIO MILITAR			LOCAL:	MANAUS-AM		DATA	02/2013	
DM	AUDITÓRIO CMM			FRANCHA			DM	METRO	
DM	NÍVEIS 55,86 / 59,38 / 62,90 / 66,10			DM			ESC	1:100	
ADJ SEC TÉCNICA	RODOLFO C. DISPERATI/SILVIO MALKOMES			DES	RODOLFO/MURILLO		SEC	ARQUIVO	
CH SEC TÉCNICA	NOME COMPLETO E POSTO			VISTO ADJ SEC TÉCNICA_CRO/SRO			VISTO CH SEC TÉCNICA_CRO/SRO		