


NÍVEL ACESSO TERRAÇO
NÍVEL 69.50

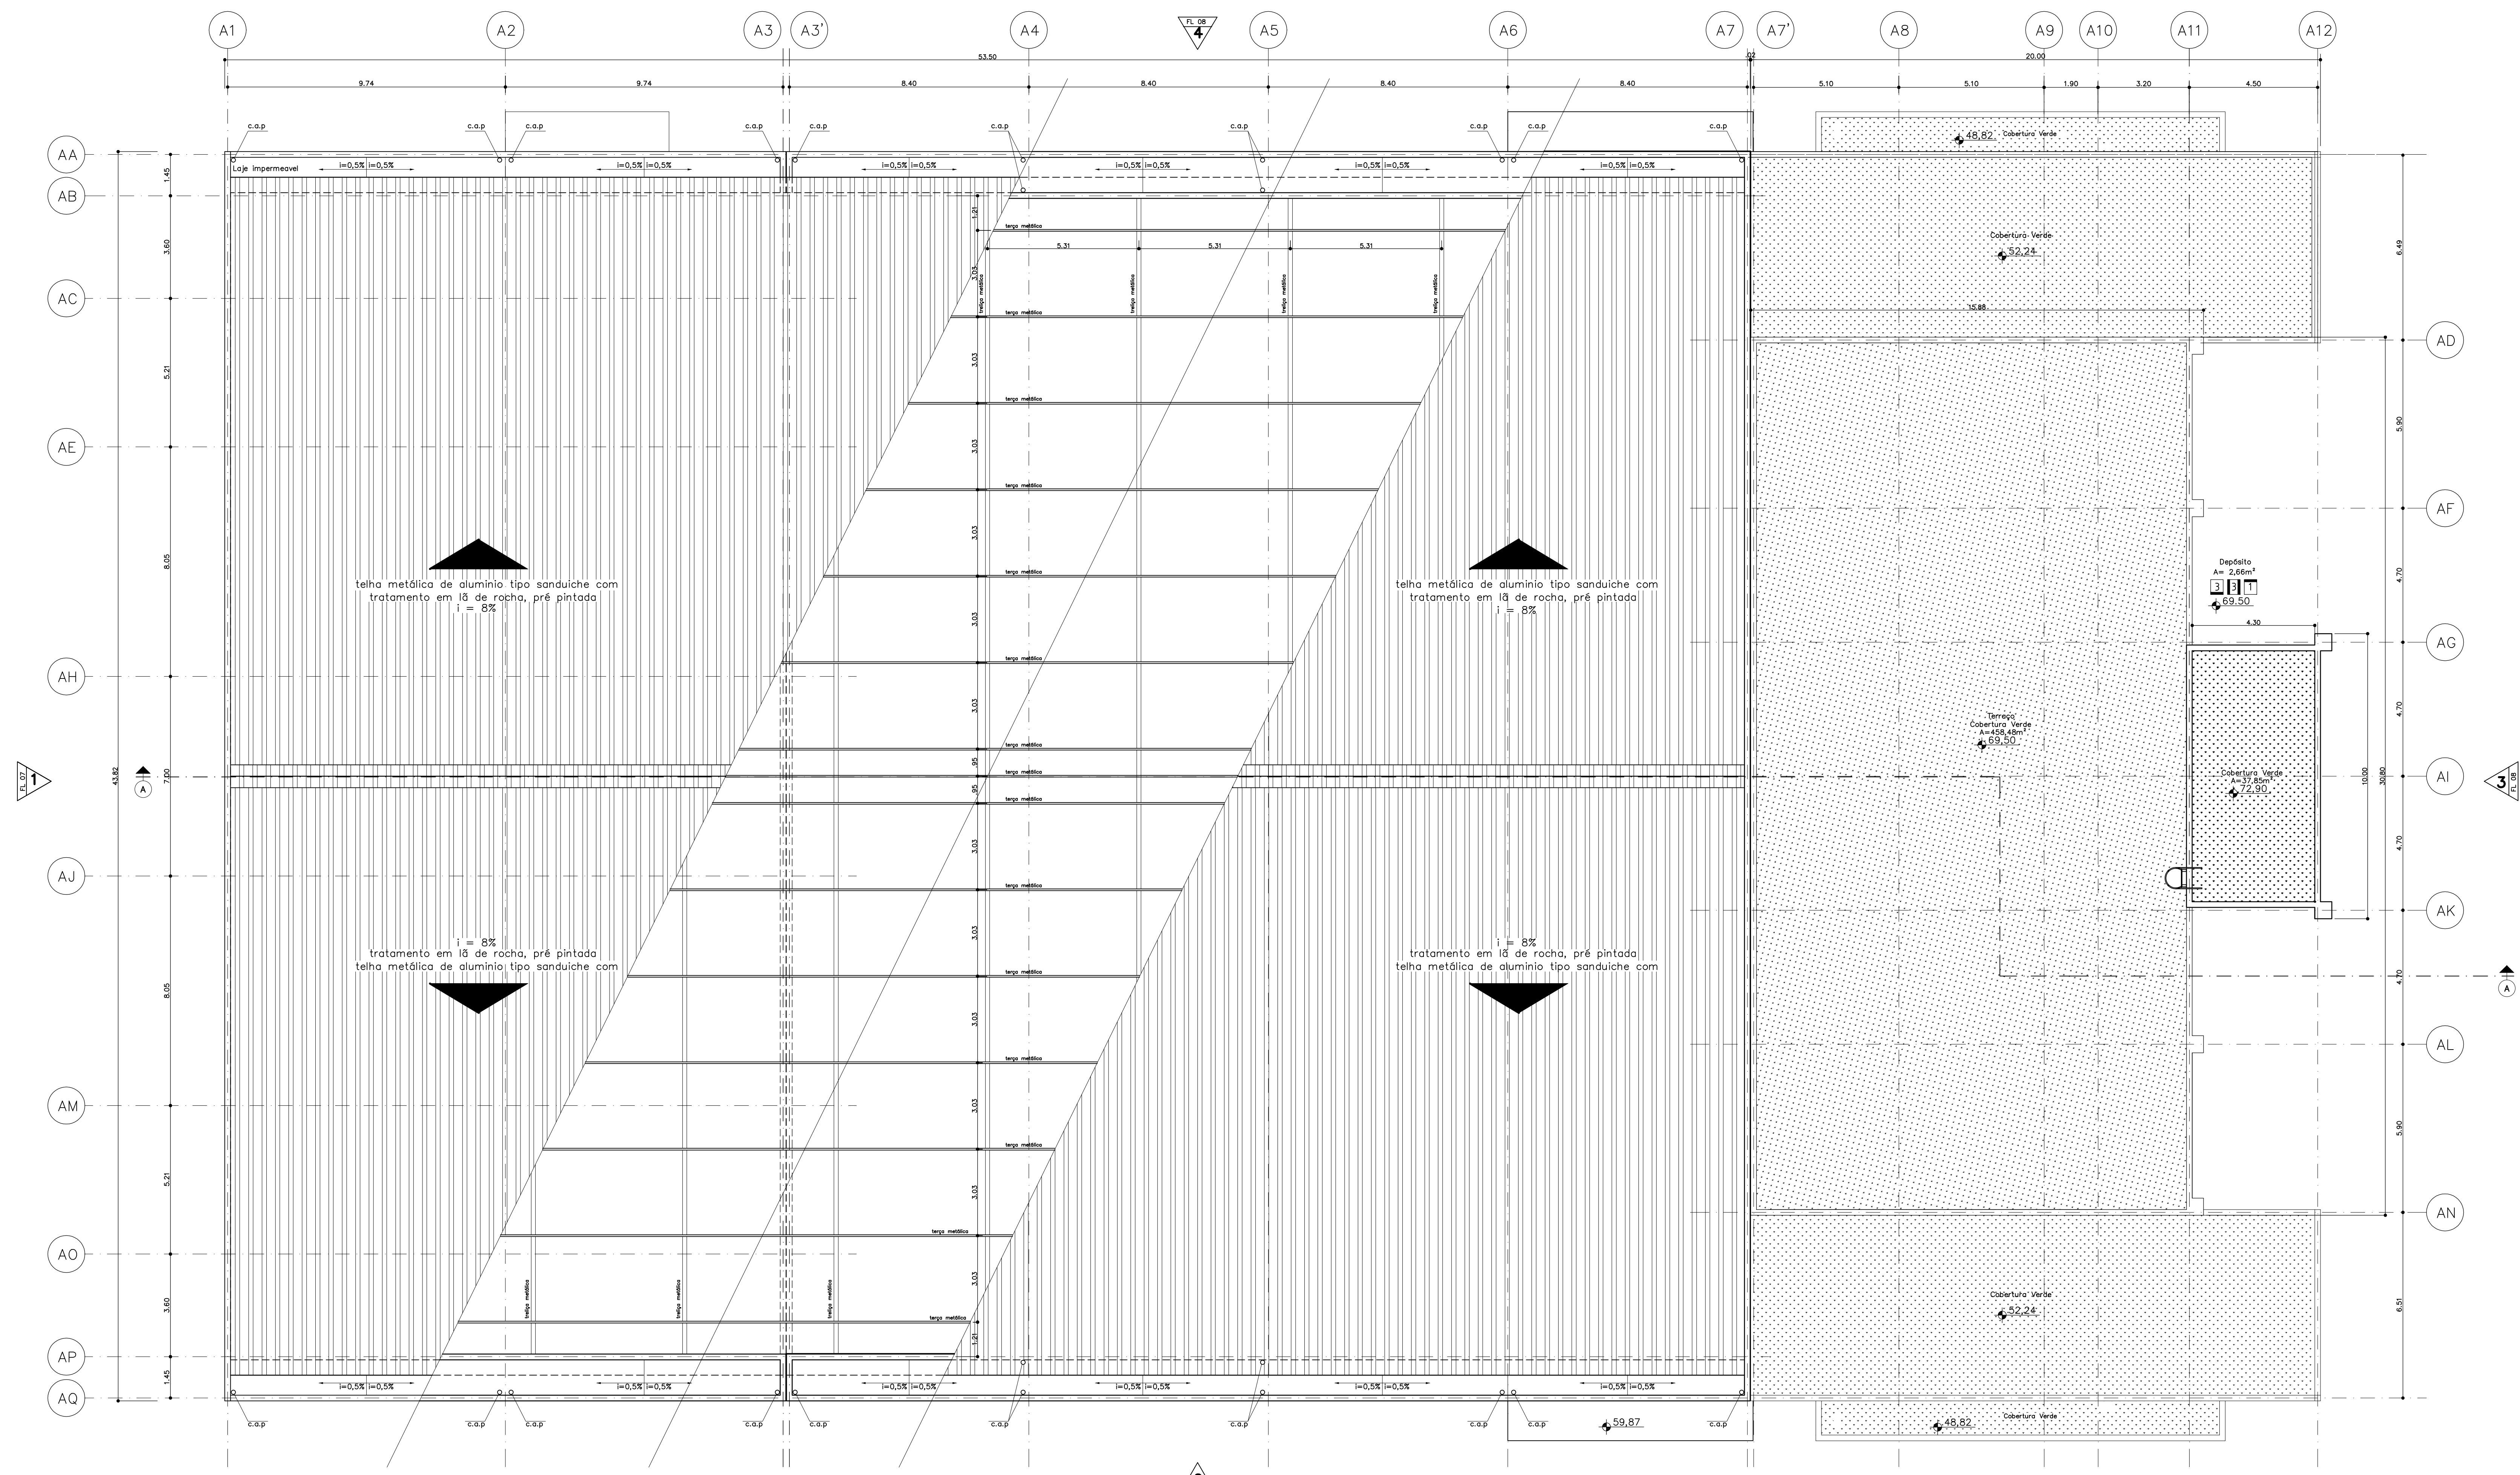

PLANTA DE COBERTURA

QUADRO GERAL DE ESQUADRIAS

PORTAS					
DIMENSÕES (m)					
CÓDIGO	LARGURA	ALTURA	QUANT.	FUNCION.	MATERIAL
PM1	0,90	2,10	xx	ABRIR	MADERA
PM2	0,90	2,10	xx	ABRIR	MADERA
PM3	1,50	2,10	xx	ABRIR	MADERA
PM4	0,90	2,10	xx	ABRIR	MADERA
PM5	2,10	2,80	xx	DE ENROLAR	FERRO
PM6	1,20	2,10	xx	CORTA-FOGO	FERRO

TODAS AS PORTAS TERÃO BATELITE METÁLICA
(1) conforme NBR 9050

SOLEIRAS			
DIMENSÕES (m)			
CÓDIGO	COMP.	LARGURA	QUANT.
SG1	0,90	0,20	xx
SG2	0,90	0,20	xx
SG3	1,20	0,20	xx
SG4	2,10	0,20	xx
SG10	1,50	0,20	xx

BANCADAS			
DIMENSÕES (m)			
CÓDIGO	COMP.	LARGURA	QUANT.
B01	2,50	0,60	xx
B02	V. DESENHO	0,60	xx
B04	V. DESENHO	0,50	xx
B05	1,80	0,80	xx

COMPONENTES			
DIMENSÕES (m)			
CÓDIGO	COMP.	ALTURA	QUANT.
B01	V. DESENHO	x,xx	xx
B02	V. DESENHO	x,xx	xx
DV1	V. DESENHO	1,90	xx
DV2	V. DESENHO	1,90	xx
PE1	FRETIL EM GRANITO 'Sua' COM PANGADEIRA (DET. EM CORTE)		
PE2	FRETIL EM CONCRETO SEM PANGADEIRA		

PELE DE VIDRO			
DIMENSÕES (m)			
CÓDIGO	COMP.	LARGURA	QUANT.
PV7	0,15	2,80	PANEL DE VIDRO FIKO
PV8	4,50	2,40	PANEL DE VIDRO COM PORTAS DUPLAS DE 1,60x2,10
PV9	4,50	5,20	PANEL DE VIDRO FIKO

QUADRO DE ESPECIFICAÇÕES	
<input type="checkbox"/>	PISO
1	PISO DE ALTA RESISTÊNCIA COM RESINA ACRILICA esp = 8mm, COR
2	PISO CERAMICO PEI 5 - 30 X 30 cm, COR, RODAPE BOLEADO h=7,5cm
3	CONCRETO DESEMPENHADO
4	PISO DE MADEIRA FREIJÓ larg 10cm
5	PISO BLOCKRET
6	PISO EM GRANITO PRETO
<input type="checkbox"/>	PARADE
7	PINTURA ACRILICA VERDE MENTA ref SUVINIL
8	AZULEJO BRANCO 20 X 20 cm
9	PINTURA ESMALTADA COR
<input type="checkbox"/>	TETO
10	PINTURA LATEX COR BRANCA SOBRE CHAPISCO E EMBOÇO DESEMPENHADO
11	GESSO 60x60cm JUNTA SECA, ATRITANTADO

QUADRO GERAL DE ÁREAS		
ITEM	DISCRIMINAÇÃO	SOMATÓRIO (m²)
01	ÁREA DO TERRENO	-
02	ÁREA ÚTIL	-
03	ÁREA CONSTRUÍDA POR PAVIMENTO	-
04	ÁREA DE VARANDA/ABRIGO	-
05	ÁREA DE PROJEÇÃO DA COBERTURA	-
06	ÁREA TOTAL DA EDIFICAÇÃO (E ITEM 03 + 04)	-
07	ÁREA TOTAL PARA EFEITO DE CÁLCULO DE ORÇAMENTO	-

- OBSERVAÇÕES**
- CONSIDERA-SE ÁREA ÚTIL COMO SENDO O SOMATÓRIO DAS ÁREAS INTERNAS DOS COMPARTIMENTOS E CIRCULAÇÃO.
 - CONSIDERA-SE ÁREA CONSTRUÍDA O SOMATÓRIO DAS ÁREAS INTERNAS COBERTAS E PAREDES.
 - A ÁREA TOTAL DA EDIFICAÇÃO É O SOMATÓRIO DA ÁREA CONSTRUÍDA POR PAVIMENTO MAIS A ÁREA DE ABRIGO.
 - A ÁREA TOTAL PARA EFEITO DE CÁLCULO DO ORÇAMENTO É A ÁREA CONSTRUÍDA MAIS 35% DA ÁREA DE VARANDA E ABRIGO.

QUADRO DE MODIFICAÇÕES			
L	DATA	DESCRIÇÃO	RESP. VISTO
A			
B			
C			
D			
E			
F			
G			
H			

OBSERVAÇÕES

PROTÓCOLO DOM	APROVAÇÃO DOM
DATA	DATA
XXX	05/08

MEM EB	DEC	DOM	ANO	PROJETO	ITEM	FOINHA
XXX			2013	00	XX	05/08
TITULO						DATA
AUDITÓRIO CMM						02/2013
FRANCHA PLANTA NÍVEL 69.50 ACESSO AO TERRAÇO						DM
PLANTA DE COBERTURA						METRO
AUTOR						ESC
RODOLFO C. DISPERATI/SILVIO MALCOWSKI						1:100
ADJ SEC TÉCNICA						ARQUIVO
NOME COMPLETO E POSTO						VISTO ADJ SEC TÉCNICA_CRO/SRO
CH SEC TÉCNICA						VISTO CH SEC TÉCNICA_CRO/SRO
NOME COMPLETO E POSTO						