


ELEVAÇÃO 01

ELEV. 01

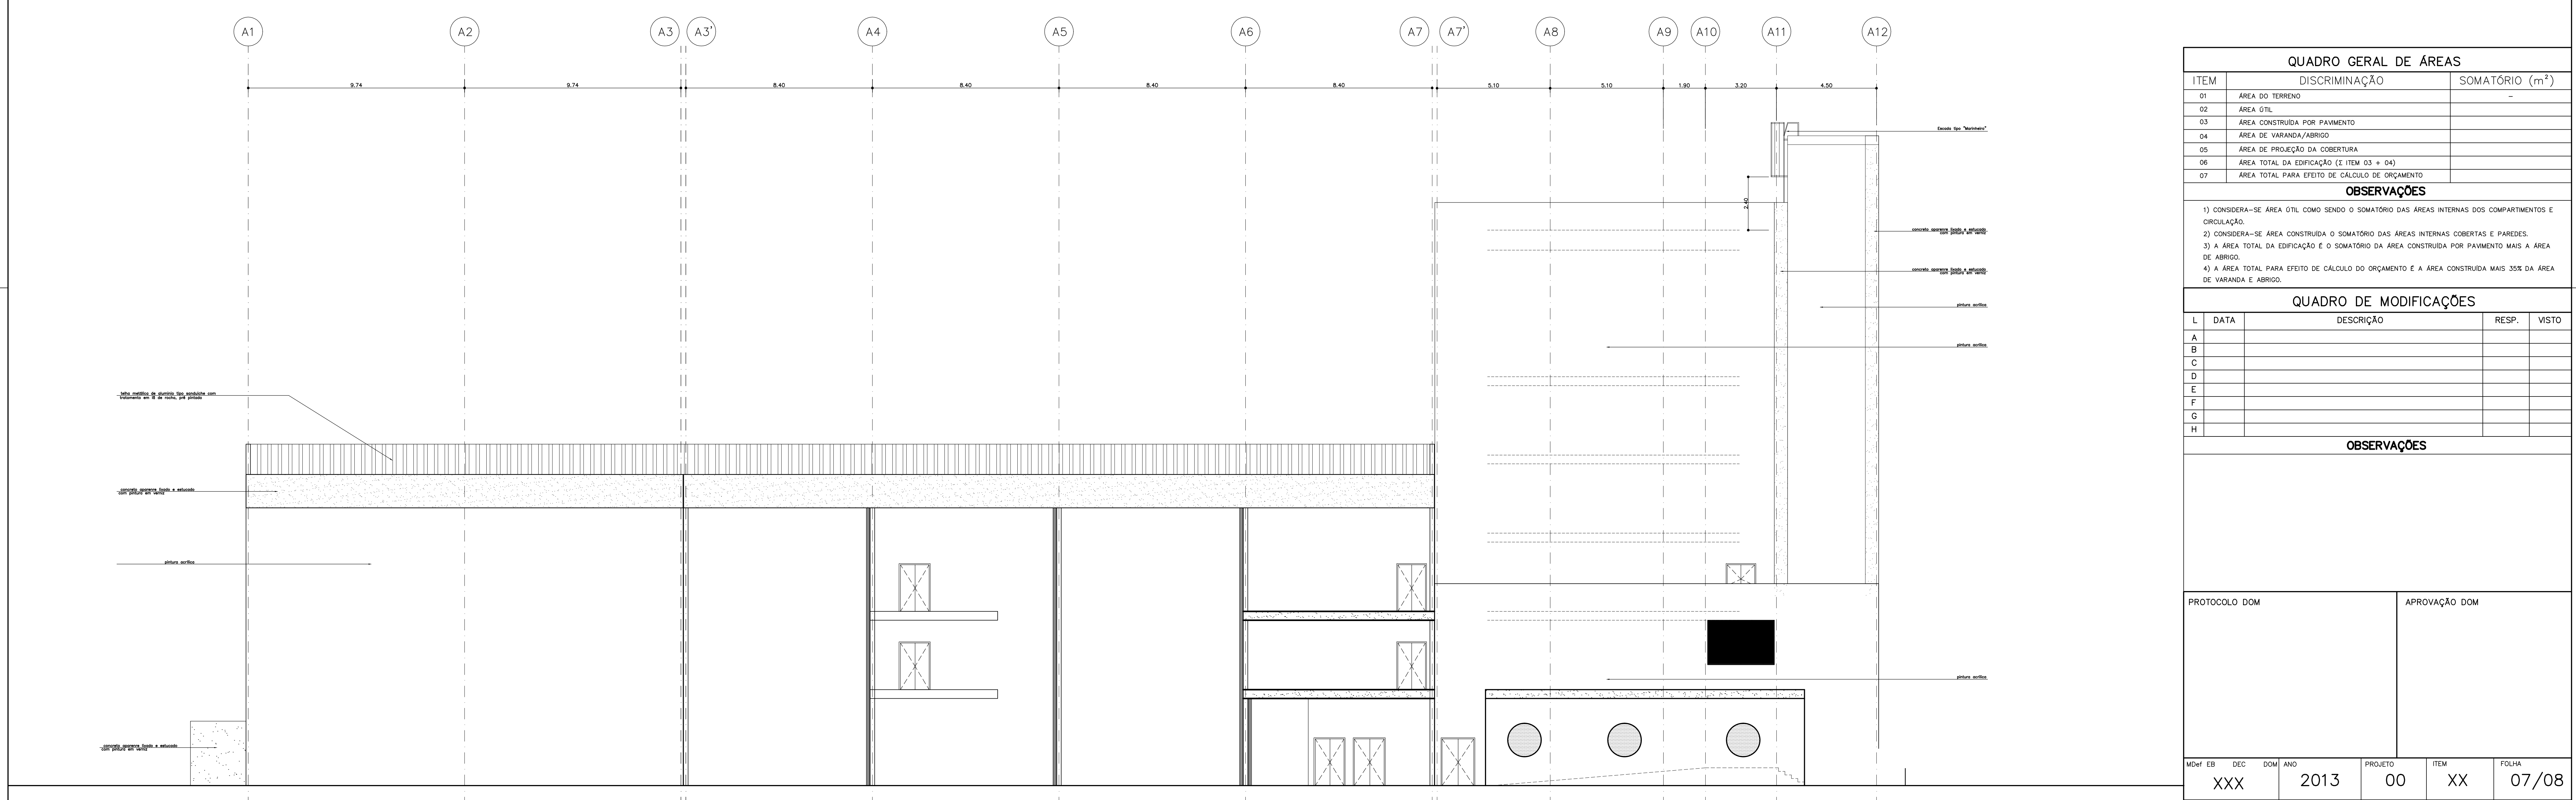

ELEVAÇÃO 02

QUADRO GERAL DE ÁREAS		
ITEM	DISCRIMINAÇÃO	SOMATÓRIO (m <sup>2</sup> )
01	ÁREA DO TERRENO	-
02	ÁREA ÚTL	-
03	ÁREA CONSTRUÍDA POR PAVIMENTO	-
04	ÁREA DE VARANDA/ABRIGO	-
05	ÁREA DE PROJEÇÃO DA COBERTURA	-
06	ÁREA TOTAL DA EDIFICAÇÃO (E-ITEM 03 + 04)	-
07	ÁREA TOTAL PARA EFEITO DE CÁLCULO DE ORÇAMENTO	-

**OBSERVAÇÕES**

1) CONSIDERA-SE ÁREA ÚTL COMO SENDO O SOMATÓRIO DAS ÁREAS INTERNAS DOS COMPARTIMENTOS E CIRCULAÇÃO.  
 2) CONSIDERA-SE ÁREA CONSTRUÍDA O SOMATÓRIO DAS ÁREAS INTERNAS COBERTAS E PAREDES.  
 3) A ÁREA TOTAL DA EDIFICAÇÃO É O SOMATÓRIO DA ÁREA CONSTRUÍDA POR PAVIMENTO MAIS A ÁREA DE ABRIGO.  
 4) A ÁREA TOTAL PARA EFEITO DE CÁLCULO DO ORÇAMENTO É A ÁREA CONSTRUÍDA MAIS 35% DA ÁREA DE VARANDA E ABRIGO.

QUADRO DE MODIFICAÇÕES			
L	DATA	DESCRIÇÃO	RESP. VISTO
A			
B			
C			
D			
E			
F			
G			
H			

**OBSERVAÇÕES**

PROTOCOLO DOM	APROVAÇÃO DOM
---------------	---------------

MEMB EB	DEC	DOM	ANO	PROJETO	ITEM	FOLHA	
XXX			2013	00	XX	07/08	
DM	COLEGIO MILITAR			LOCAL: MANAUS-AM			
OBRA	AUDITÓRIO CMM					DATA	01/2013
PRANCHAS	ELEVAÇÕES 01 e 02					DM	METRO
AUTOR	RODOLFO C. DISPERATI/SILVIO MALKOMES		DES	RODOLFO/MURILLO	ESC	INDICADA	
ADJ SEC TÉCNICA	NOME COMPLETO E POSTO		VISTO ADJ SEC TÉCNICA_CRO/SRO	ARQUIVO			
CH SEC TÉCNICA	NOME COMPLETO E POSTO		VISTO CH SEC TÉCNICA_CRO/SRO				