


ELEVAÇÃO 03
ESCALA 1:100

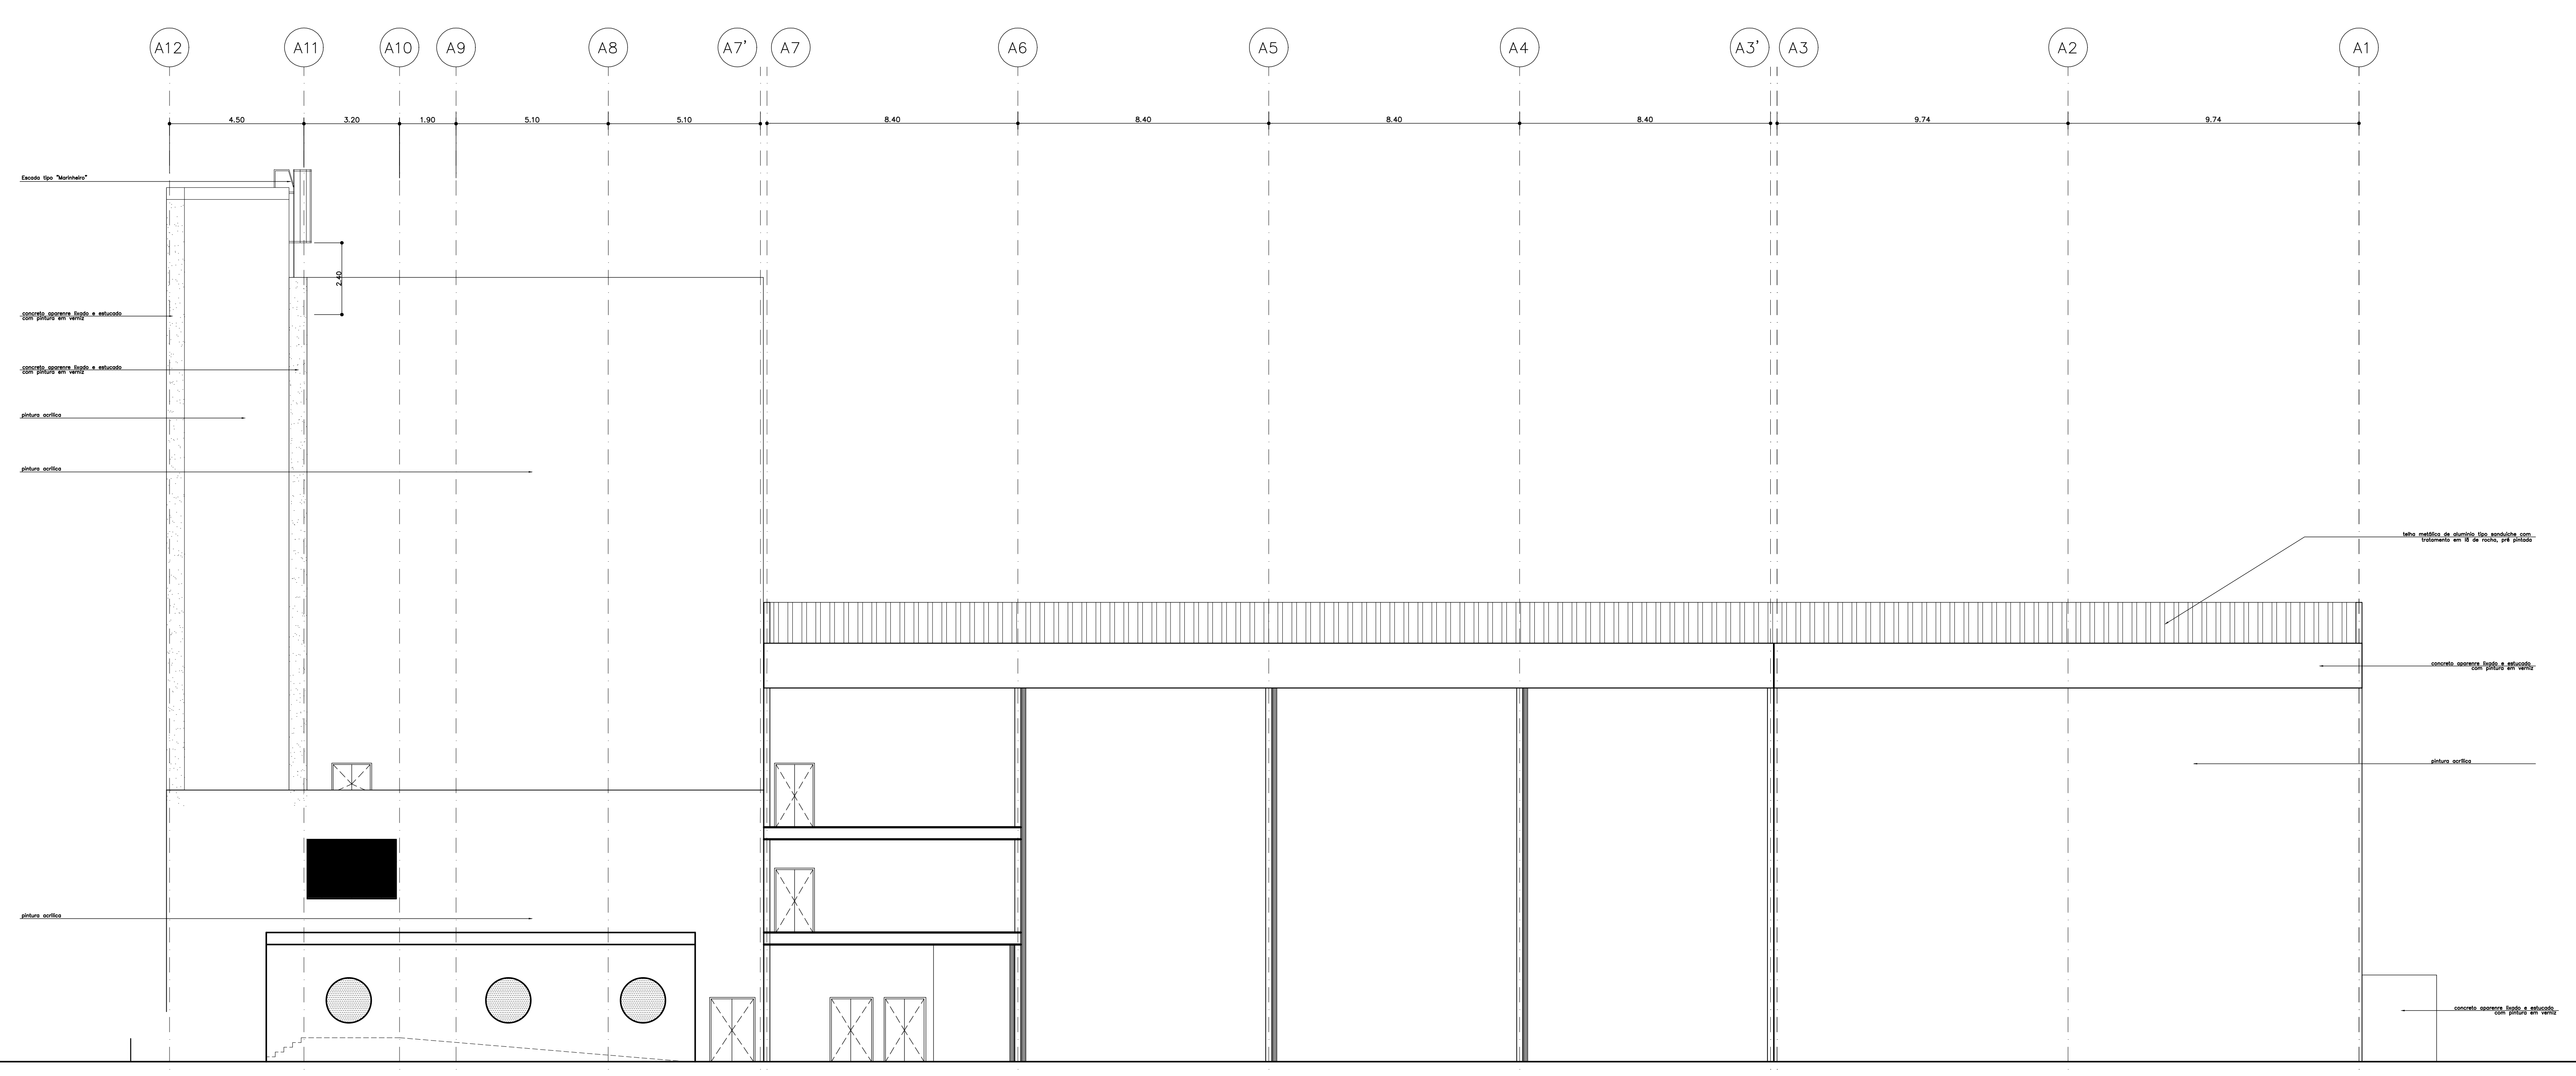

ELEVAÇÃO 04
ESCALA 1:100

QUADRO GERAL DE ÁREAS		
ITEM	DISCRIMINAÇÃO	SOMATÓRIO (m ²)
01	ÁREA DO TERRENO	-
02	ÁREA ÚTIL	-
03	ÁREA CONSTRUÍDA POR PAVIMENTO	-
04	ÁREA DE VARANDA/ABRIGO	-
05	ÁREA DE PROJEÇÃO DA COBERTURA	-
06	ÁREA TOTAL DA EDIFICAÇÃO (E + 03 + 04)	-
07	ÁREA TOTAL PARA EFEITO DE CÁLCULO DE ORÇAMENTO	-

OBSERVAÇÕES

- 1) CONSIDERA-SE ÁREA ÚTIL COMO SENDO O SOMATÓRIO DAS ÁREAS INTERNAS DOS COMPARTIMENTOS E CIRCULAÇÃO.
- 2) CONSIDERA-SE ÁREA CONSTRUÍDA O SOMATÓRIO DAS ÁREAS INTERNAS COBERTAS E PAREDES.
- 3) A ÁREA TOTAL DA EDIFICAÇÃO É O SOMATÓRIO DA ÁREA CONSTRUÍDA POR PAVIMENTO MAIS A ÁREA DE ABRIGO.
- 4) A ÁREA TOTAL PARA EFEITO DE CÁLCULO DO ORÇAMENTO É A ÁREA CONSTRUÍDA MAIS 30% DA ÁREA DE VARANDA E ABRIGO.

QUADRO DE MODIFICAÇÕES			
L	DATA	DESCRIÇÃO	RESP. VISTO
A			
B			
C			
D			
E			
F			
G			
H			

OBSERVAÇÕES

PROTOCOLO DOM	APROVAÇÃO DOM
---------------	---------------

MEM	EB	DEC	DOM	ANO	PROJETO	ITEM	FOLHA
XXX			2013		00	XX	07/08

DOM	COLEGIO MILITAR	LOCAL	MANAUS-AM	DATA	02/2013
OPERA	AUDITÓRIO CMM			DM	METRO
PRIMEIRA	ELEVÇÕES 01 e 02			INDICADA	ARQUIVO
AUTOR	RODOLFO C. DESPERATI/SILVIO MALKOMES	DES	RODOLFO/MIRILLO	ESC	INDICADA
ADJ SEC TÉCNICA	NONE COMPLETO E POSTO	VISTO ADJ SEC TÉCNICA_CRO/SRO	ARQUIVO		
CH SEC TÉCNICA	NONE COMPLETO E POSTO	VISTO CH SEC TÉCNICA_CRO/SRO			