


PLANTA NÍVEL 51.50—ACESSO A COBERTURA VERDE
esc. 1/100

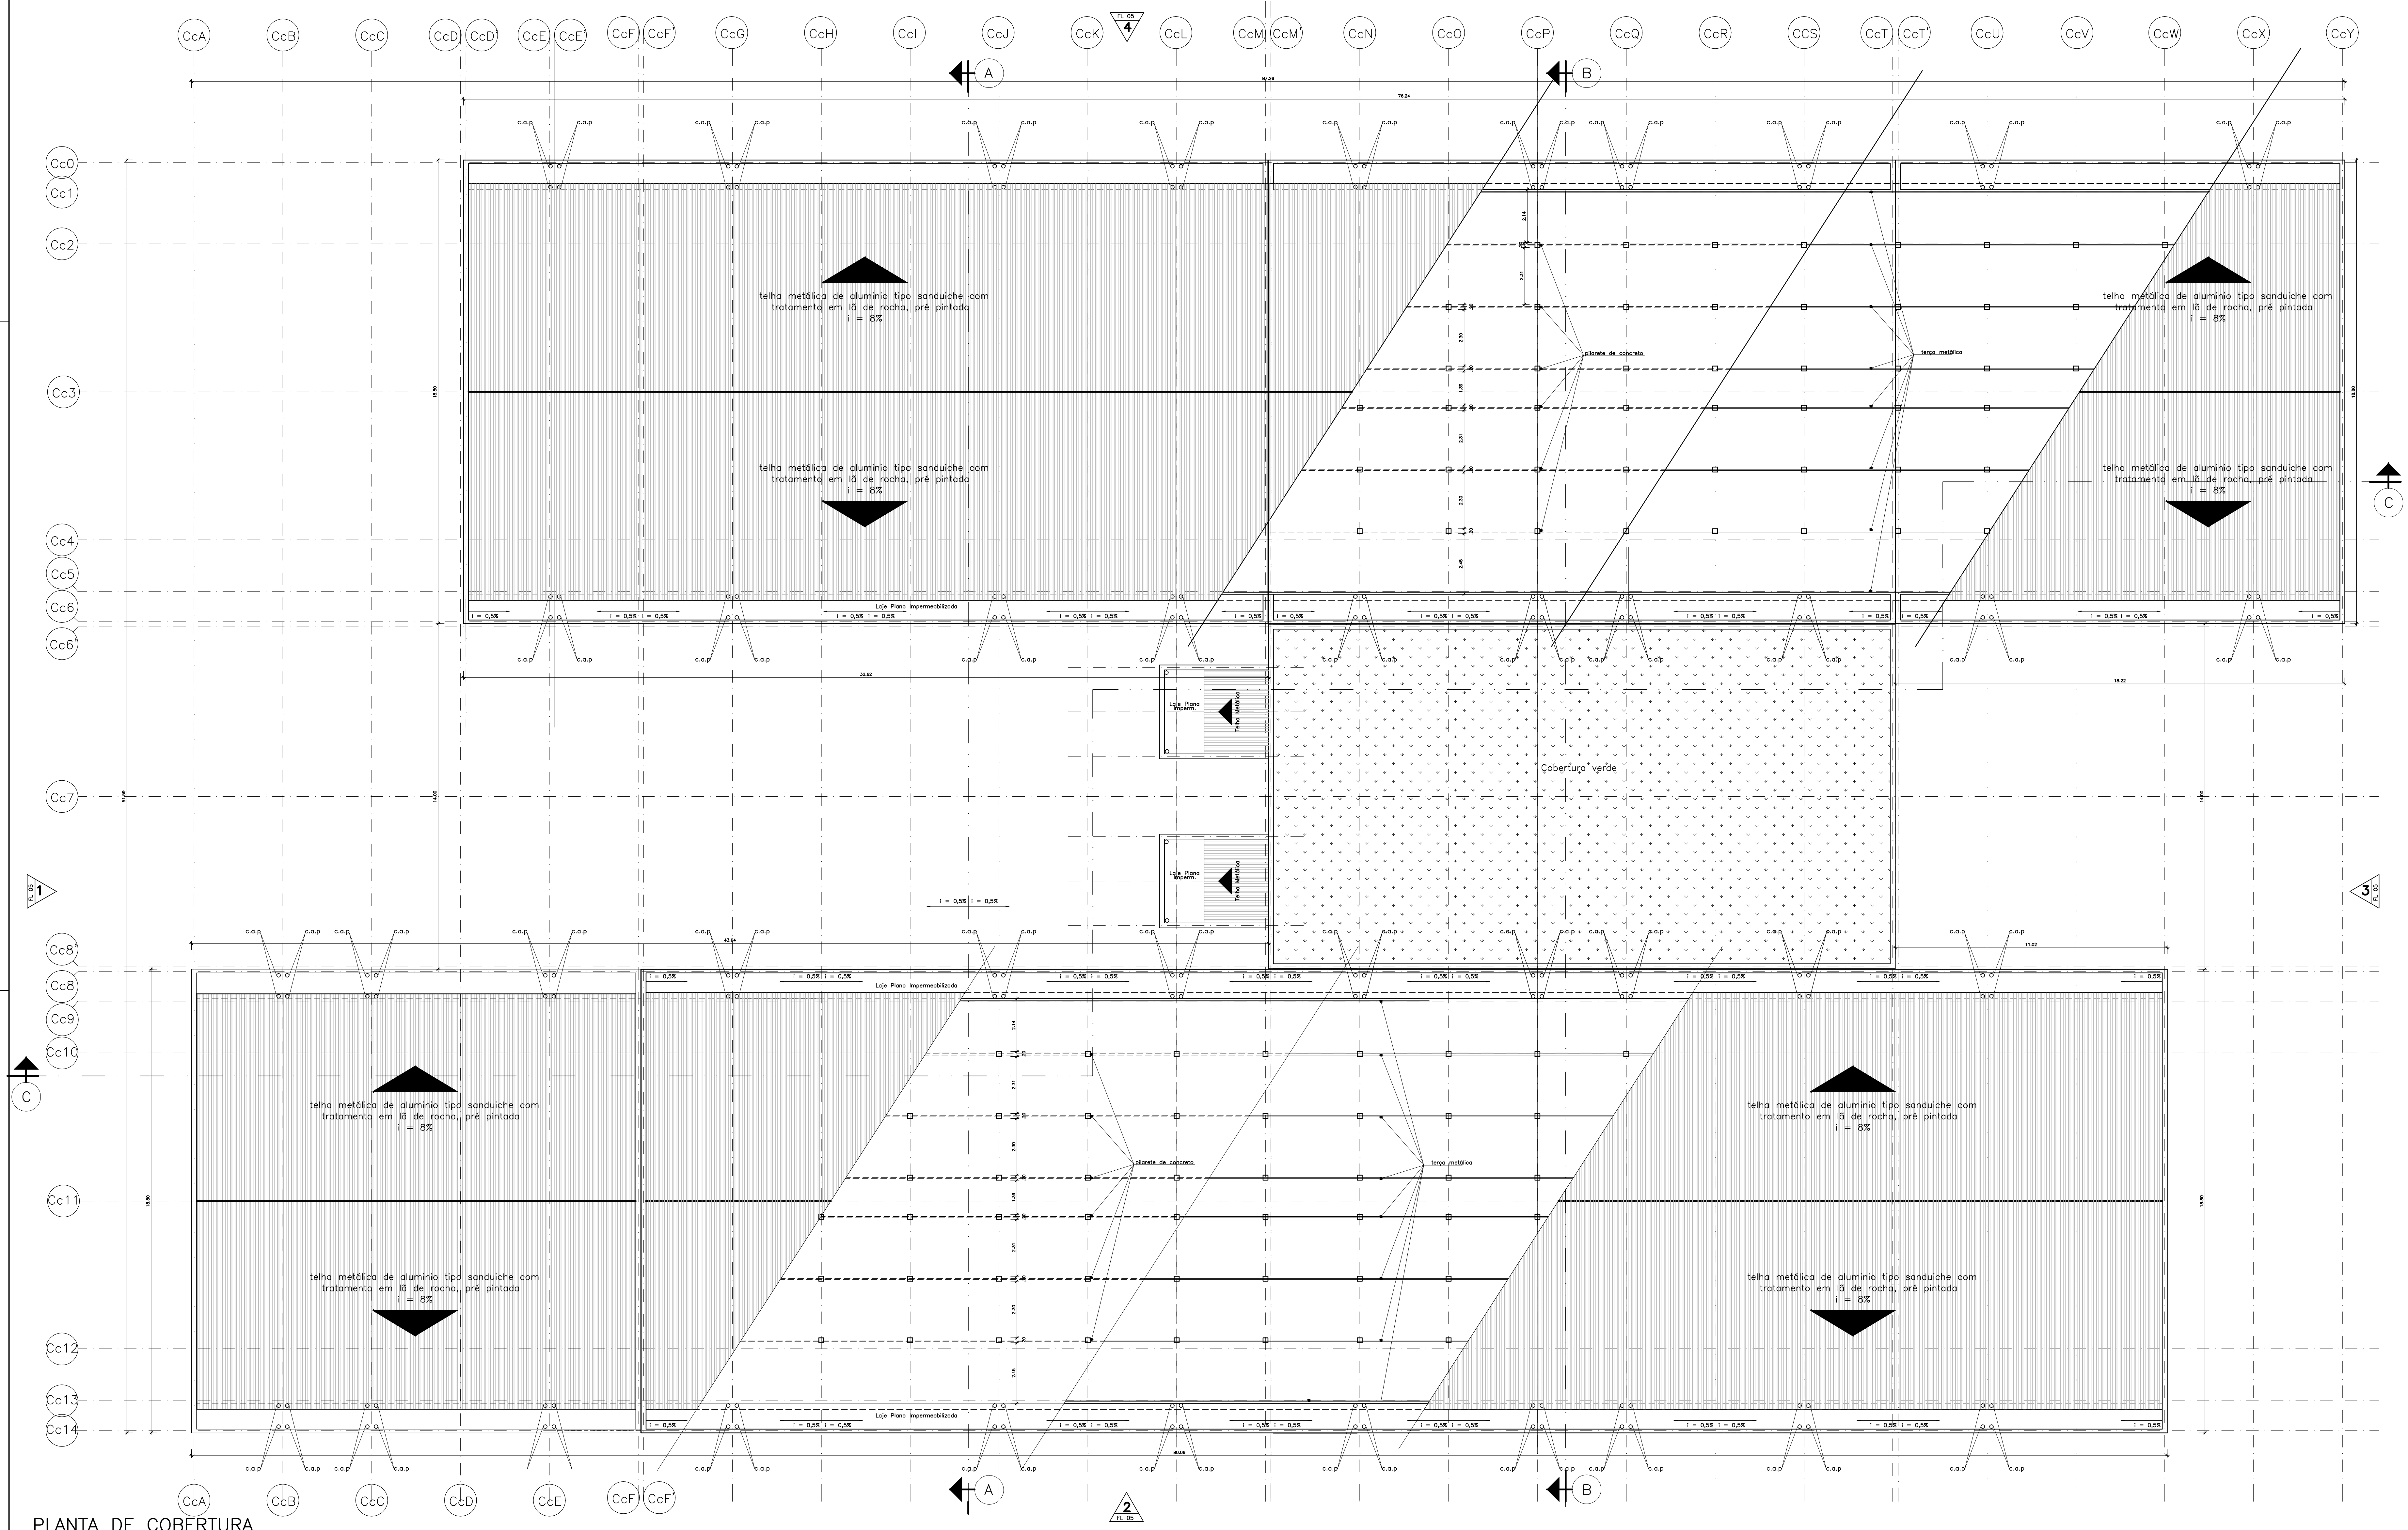

PLANTA DE COBERTURA
esc. 1/100

QUADRO GERAL DE ÁREAS		
ITEM	DISCRIMINAÇÃO	SOMATÓRIO (m ²)
01	ÁREA DO TERRENO	-
02	ÁREA ÚTL	-
03	ÁREA CONSTRUÍDA POR PAVIMENTO	-
04	ÁREA DE VARANDA/ABRIGO	-
05	ÁREA DE PROJEÇÃO DA COBERTURA	-
06	ÁREA TOTAL DA EDIFICAÇÃO (E ITEM 03 + 04)	-
07	ÁREA TOTAL PARA EFEITO DE CÁLCULO DE ORÇAMENTO	-

OBSERVAÇÕES

- 1) CONSIDERA-SE ÁREA ÚTL COMO SENDO O SOMATÓRIO DAS ÁREAS INTERNAS DOS COMPARTIMENTOS E CIRCULAÇÃO.
- 2) CONSIDERA-SE ÁREA CONSTRUÍDA O SOMATÓRIO DAS ÁREAS DE COBERTURAS E PAREDES.
- 3) A ÁREA TOTAL DA EDIFICAÇÃO E O SOMATÓRIO DA ÁREA CONSTRUÍDA POR PAVIMENTO MAIS A ÁREA DE ABRIGO.
- 4) A ÁREA TOTAL PARA EFEITO DE CÁLCULO DE ORÇAMENTO É A ÁREA CONSTRUÍDA POR PAVIMENTO MAIS A ÁREA DE VARANDA E ABRIGO.

QUADRO DE MODIFICAÇÕES			
L	DATA	DESCRIÇÃO	RESP. VISTO
A			
B			
C			
D			

OBSERVAÇÕES

JHE
Rua General Jardim, 633
CEP: 01233-011 São Paulo - SP
Tel.: (11) 3123-0177

PROTÓCOLO DOM		APROVAÇÃO DOM	

MOF. EB	DEC.	DOM.	ANO	PROJETO	ITEM	FOLHA
XXX			2012	00	XX	03/05
DM	COLEGIO MILITAR			LOCAL: MANAUS-AM		
DATA	01/2013					
PRONCHIA	CCs CMM					
AUTOR	RODOLFO C. DISPERATI/SILVIO MALKOMES					
ADJ. SEC. TÉCNICA	NOME, COMPLETO E POSTO					
CH. SEC. TÉCNICA	NOME, COMPLETO E POSTO					
DM	MANAUS-AM			DATA		
DM	01/2013					
ESC.	1:100					
ARQUIVO	VISTO ADJ. SEC. TÉCNICA_CRO/SRO					
ARQUIVO	VISTO CH. SEC. TÉCNICA_CRO/SRO					