



CORTE AA  
esc. 1/100

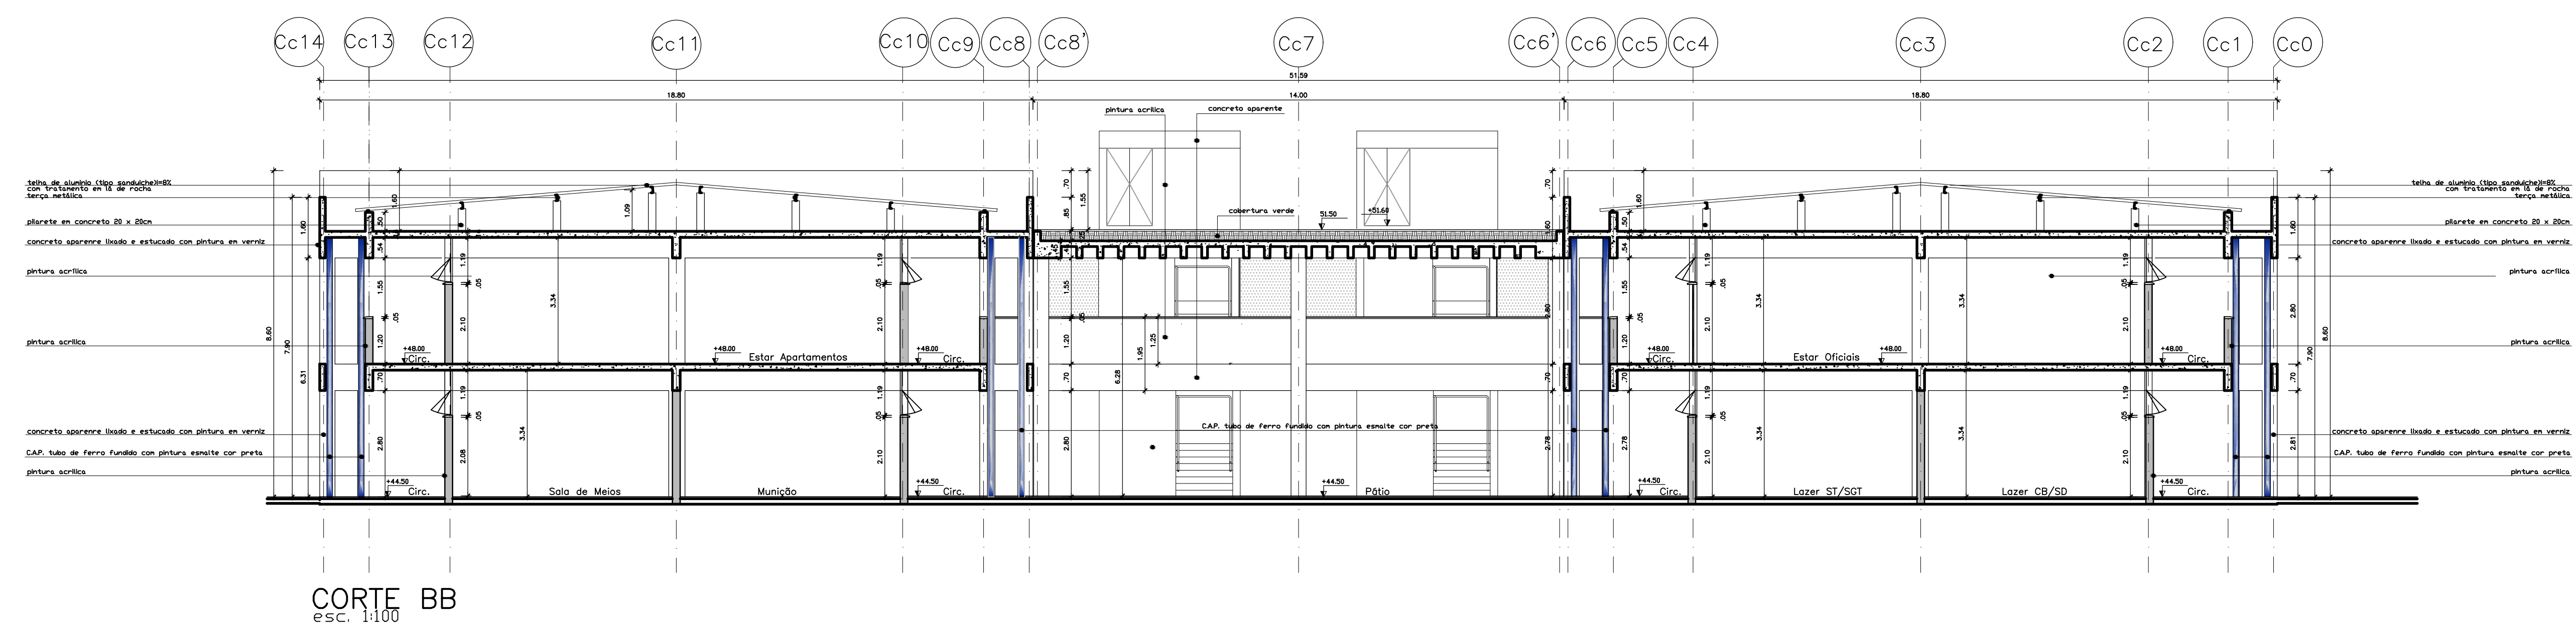

CORTE BB  
esc. 1/100

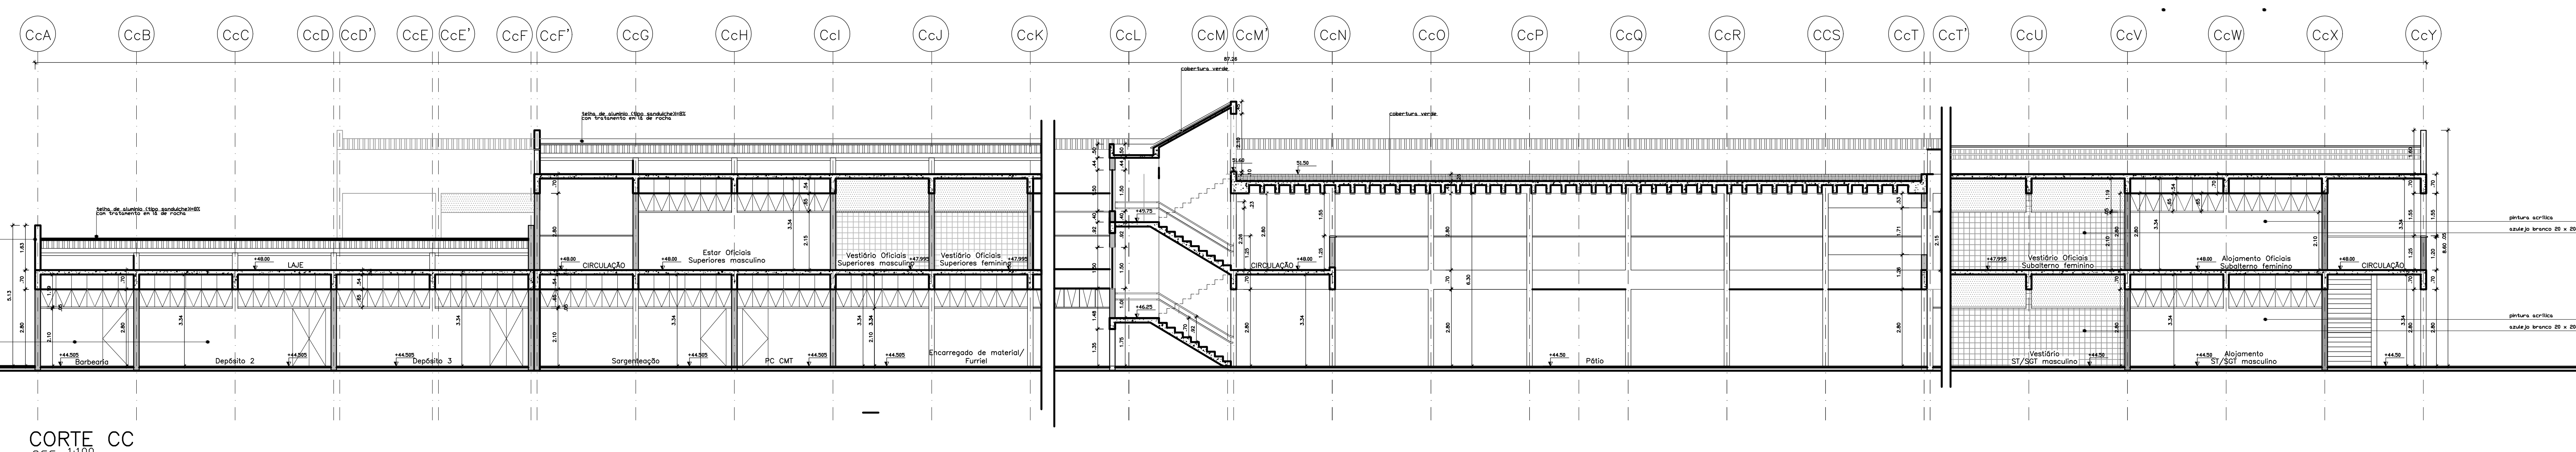

CORTE CC  
esc. 1/100

| QUADRO GERAL DE ÁREAS |  |                |
|-----------------------|--|----------------|
| ITEM                  | DISCRIMINAÇÃO                                  | SOMATÓRIO (m²) |
| 01                    | ÁREA DO TERRENO                                | -              |
| 02                    | ÁREA ÚTIL                                      |                |
| 03                    | ÁREA CONSTRUÍDA POR PAVIMENTO                  |                |
| 04                    | ÁREA DE VARANDA/ABRIGO                         |                |
| 05                    | ÁREA DE PROTEÇÃO DA COBERTURA                  |                |
| 06                    | ÁREA TOTAL DA EDIFICAÇÃO (ITEM 03 + 04)        |                |
| 07                    | ÁREA TOTAL PARA EFEITO DE CÁLCULO DE ORÇAMENTO |                |

- OBSERVAÇÕES**
- 1) CONSIDERA-SE ÁREA ÚTIL COMO SENDO O SOMATÓRIO DAS ÁREAS INTERNAS DOS COMPARTIMENTOS E CIRCULAÇÃO.
  - 2) CONSIDERA-SE ÁREA CONSTRUÍDA O SOMATÓRIO DAS ÁREAS INTERNAS COBERTAS E PAREDES.
  - 3) A ÁREA TOTAL DA EDIFICAÇÃO É O SOMATÓRIO DA ÁREA CONSTRUÍDA POR PAVIMENTO MAIS A ÁREA DE ABRIGO.
  - 4) A ÁREA TOTAL PARA EFEITO DE CÁLCULO DO ORÇAMENTO É A ÁREA CONSTRUÍDA MAIS 35% DA ÁREA DE VARANDA E ABRIGO.

| QUADRO DE MODIFICAÇÕES |      |           |             |
|------------------------|------|-----------|-------------|
| L                      | DATA | DESCRIÇÃO | RESP. VISTO |
| A                      |      |           |             |
| B                      |      |           |             |
| C                      |      |           |             |
| D                      |      |           |             |

**OBSERVAÇÕES**

**JHE**  
Rua General Jordim, 633  
CEP: 01233-011 São Paulo - SP  
Tel.: (11) 3123-0177

|               |               |
|---------------|---------------|
| PROTÓCOLO DOM | APROVAÇÃO DOM |
|               |               |

|                    |                                      |                                 |           |         |      |       |
|--------------------|--------------------------------------|---------------------------------|-----------|---------|------|-------|
| DM                 | DEC                                  | DOM                             | ANO       | PROJETO | ITEM | FOLHA |
| XXX                |                                      |                                 | 2012      | 00      | XX   | 04/05 |
| DM                 | COLEGIO MILITAR                      | LOCAL:                          | MANAUS-AM | DATA:   |      |       |
|                    |                                      |                                 |           | 01/2013 |      |       |
| CCs                | CMM                                  | DM                              |           |         |      | METRO |
| AUTOR:             | RODOLFO C. DISPERATI/SILVIO MALKOMES | DES:                            | rodolfo   | ESC:    |      | 1:100 |
| AJUI SEC. TÉCNICA: | NOME COMPLETO E POSTO                | VISTO AJUI SEC. TÉCNICA_CRO/SRO |           | ARQUIVO |      |       |
| CH SEC. TÉCNICA:   | NOME COMPLETO E POSTO                | VISTO CH SEC. TÉCNICA_CRO/SRO   |           |         |      |       |