


CORTE A-A  
ESCALA 1:100

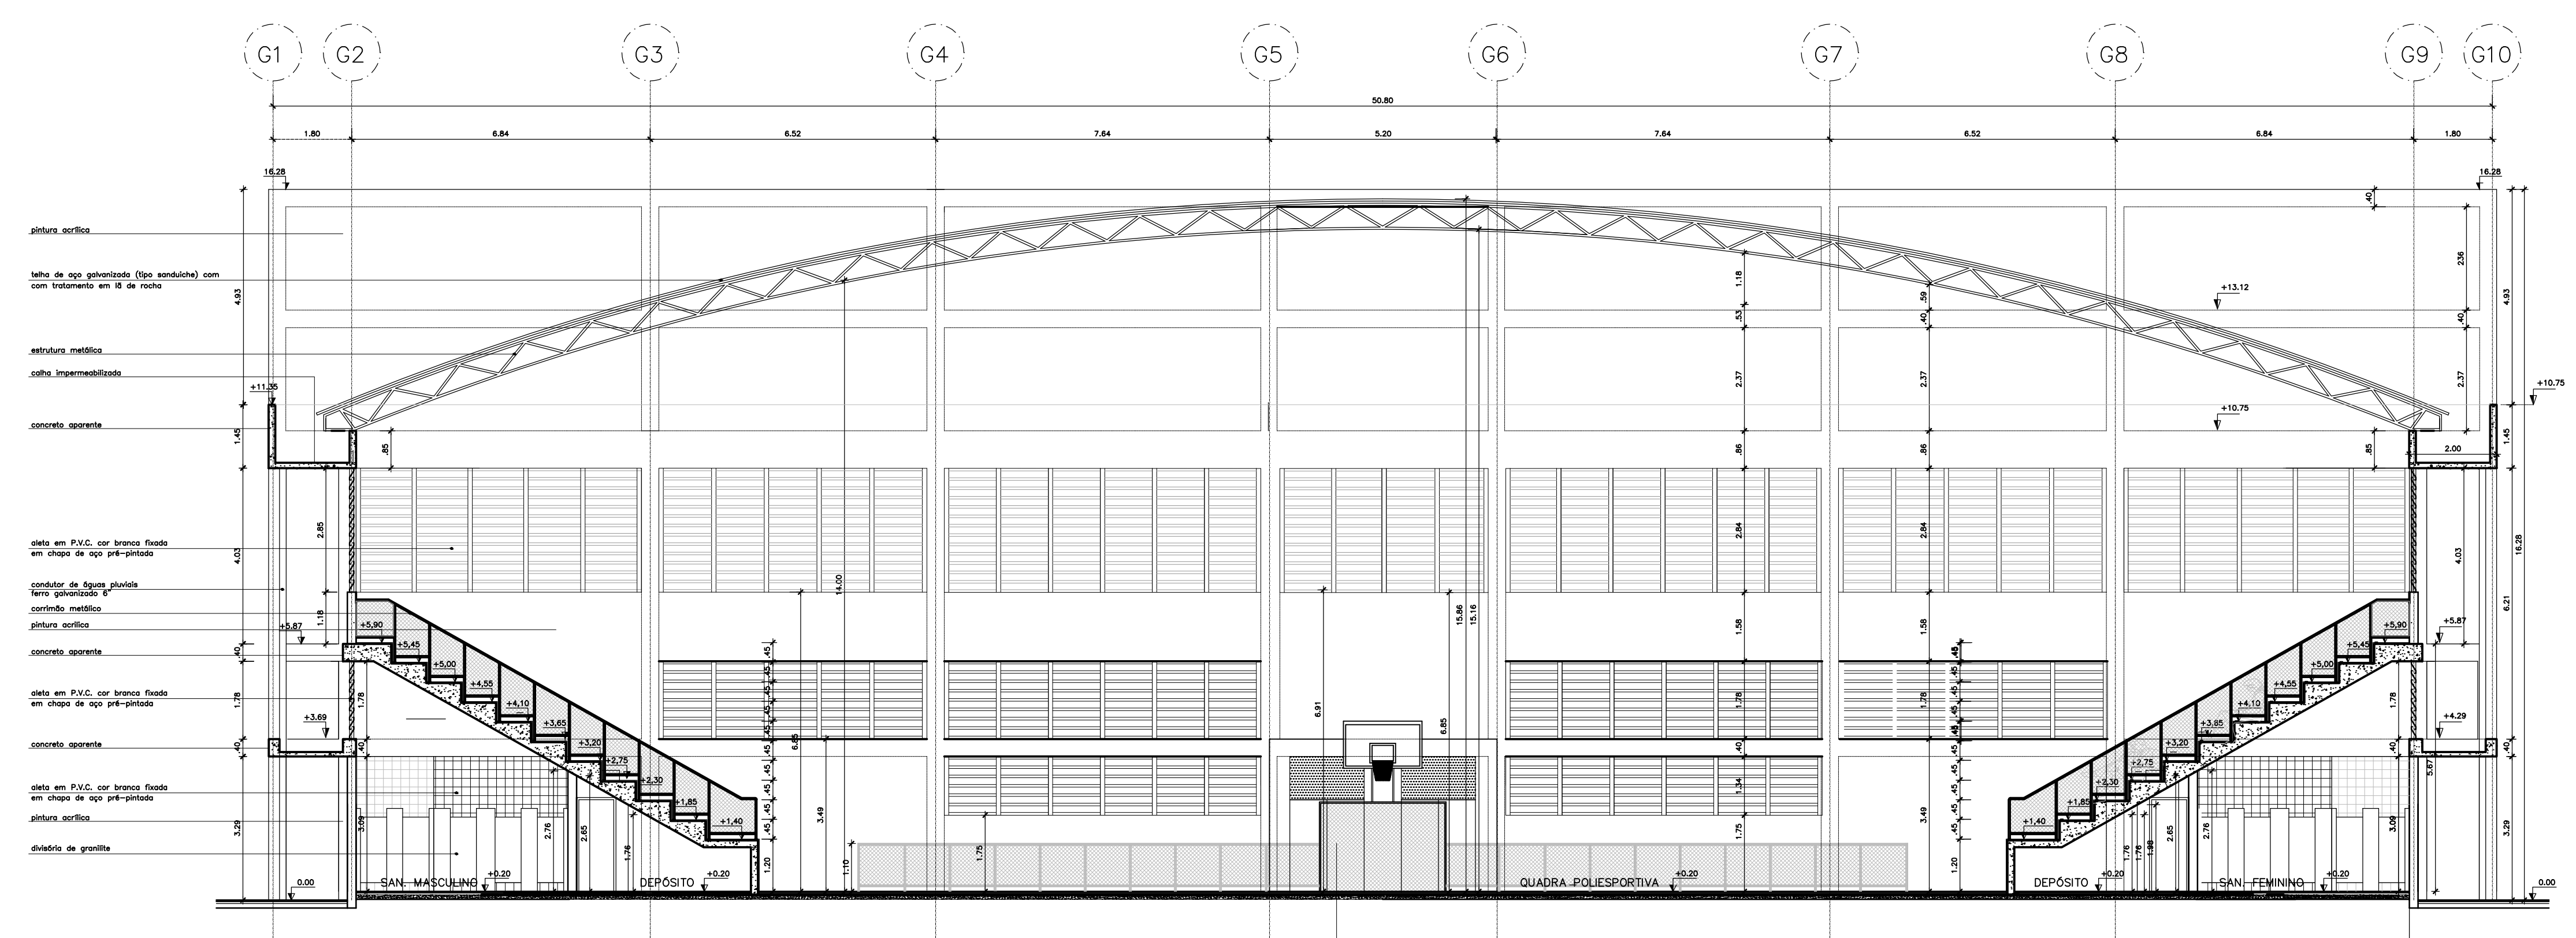

CORTE B-B  
ESCALA 1:100

QUADRO GERAL DE ÁREAS		
ITEM	DISCRIMINAÇÃO	SOMATÓRIO (m <sup>2</sup> )
01	ÁREA DO TERRENO	-
02	ÁREA ÚTL	XXXX,XXXm <sup>2</sup>
03	ÁREA CONSTRUÍDA POR PAVIMENTO	XXXX,XXXm <sup>2</sup>
04	ÁREA DE VARANDA/ABRIGO	XXXX,XXXm <sup>2</sup>
05	ÁREA DE PROTEÇÃO DA COBERTURA	XXXX,XXXm <sup>2</sup>
06	ÁREA TOTAL DA EDIFICAÇÃO (E ITEM 03 + 04)	XXXX,XXXm <sup>2</sup>
07	ÁREA TOTAL PARA EFEITO DE CÁLCULO DE ORÇAMENTO	XXXX,XXXm <sup>2</sup>

**OBSERVAÇÕES**

1) CONSIDERA-SE ÁREA ÚTL COMO SENDO O SOMATÓRIO DAS ÁREAS INTERNAS DOS COMPARTIMENTOS E CIRCULAÇÃO.  
 2) CONSIDERA-SE ÁREA CONSTRUÍDA O SOMATÓRIO DAS ÁREAS INTERNAS COBERTAS E PAREDES.  
 3) A ÁREA TOTAL DA EDIFICAÇÃO É O SOMATÓRIO DA ÁREA CONSTRUÍDA POR PAVIMENTO MAIS A ÁREA DE ABRIGO.  
 4) A ÁREA TOTAL PARA EFEITO DE CÁLCULO DO ORÇAMENTO É A ÁREA CONSTRUÍDA MAIS 55% DA ÁREA DE VARANDA E ABRIGO.

QUADRO DE MODIFICAÇÕES			
L	DATA	DESCRIÇÃO	RESP. VISTO
A			
B			
C			
D			
E			
F			
G			
H			

OBSERVAÇÕES



PROTOCOLO DOM	APROVAÇÃO DOM
---------------	---------------

MDR	EB	DEC	DOM	ANO	PROJETO	ITEM	FOLHA
XXX			2012	00	XX		04/06
DOM: COLÉGIO MILITAR			LOCAL: MANAUS-AM			DATA: NOV/2012	
CORP: GINÁSIO CMM			PRONCHIA			DM: METRO	
AUTOR: RODOLFO C. DISPERATTI/SILVIO MAUKOMES			DES: DESENHISTA			ESC: 1:100	
ADJ SEC TÉCNICA: NOME COMPLETO E POSTO			VISTO ADJ SEC TÉCNICA_CRO/SRO			ARQUIVO	
CH SEC TÉCNICA: NOME COMPLETO E POSTO			VISTO CH SEC TÉCNICA_CRO/SRO				