


ELEVACÃO 1
ESCALA 1:100

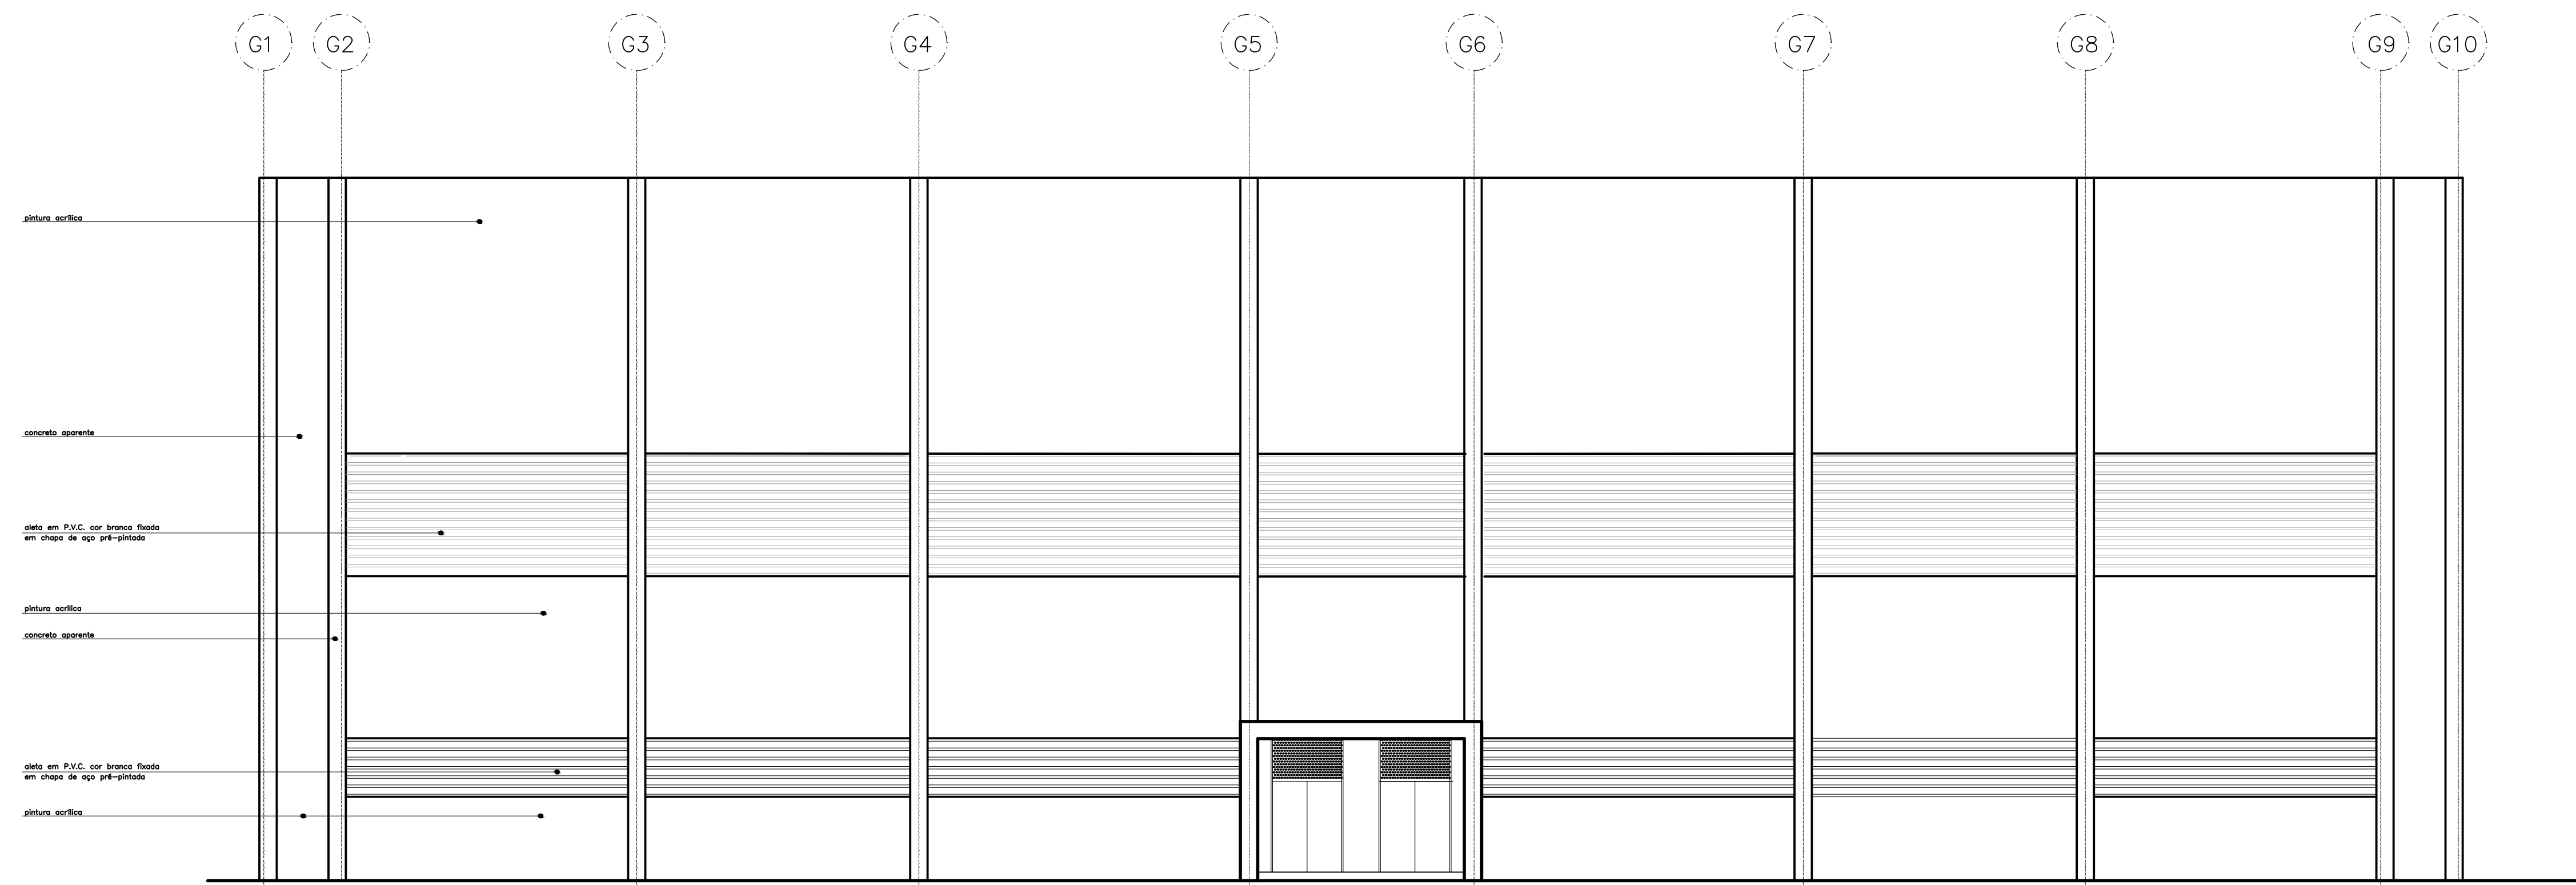

ELEVACÃO 2
ESCALA 1:100

QUADRO GERAL DE ÁREAS		
ITEM	DISCRIMINAÇÃO	SOMATÓRIO (m ²)
01	ÁREA DO TERRENO	-
02	ÁREA ÚTIL	XXXX,XXXm ²
03	ÁREA CONSTRUÍDA POR PAVIMENTO	XXXX,XXXm ²
04	ÁREA DE VARANDA/ABRIGO	XXXX,XXXm ²
05	ÁREA DE PROTEÇÃO DA COBERTURA	XXXX,XXXm ²
06	ÁREA TOTAL DA EDIFICAÇÃO (SOMATÓRIO DOS ITENS 03 + 04)	XXXX,XXXm ²
07	ÁREA TOTAL PARA EFEITO DE CÁLCULO DE ORÇAMENTO	XXXX,XXXm ²

OBSERVAÇÕES

1) CONSIDERA-SE ÁREA ÚTIL COMO SENDO O SOMATÓRIO DAS ÁREAS INTERNAS DOS COMPARTIMENTOS E CIRCULAÇÃO.
 2) CONSIDERA-SE ÁREA CONSTRUÍDA O SOMATÓRIO DAS ÁREAS INTERNAS COBERTAS E PAREDES.
 3) A ÁREA TOTAL DA EDIFICAÇÃO É O SOMATÓRIO DA ÁREA CONSTRUÍDA POR PAVIMENTO MAIS A ÁREA DE ABRIGO.
 4) A ÁREA TOTAL PARA EFEITO DE CÁLCULO DO ORÇAMENTO É A ÁREA CONSTRUÍDA MAIS 50% DA ÁREA DE VARANDA E ABRIGO.

QUADRO DE MODIFICAÇÕES			
L	DATA	DESCRIÇÃO	RESP. VISTO
A			
B			
C			
D			
E			
F			
G			
H			

OBSERVAÇÕES



PROTOCOLO DOM	APROVAÇÃO DOM
---------------	---------------

MM/BB	DEC	DOM	ANO	PROJETO	ITEM	FOLHA
XXX			2012	00	XX	05/06
DM: COLEGIO MILITAR		LOCAL: MANAUS-AM		DATA: NOV/2012		
OBRA: GINÁSIO CMM				DM		METRO
PRIMEIRA				ELEVACÕES 1 E 2		
AUTOR: RODOLFO C. DISPERATTI/SILVIO MALCONDES		DES: DESENHISTA		ESC: 1:100		
ADJ SEC TÉCNICA: NOME COMPLETO E POSTO		VISTO ADJ SEC TÉCNICA_CRO/SRO		ARQUIVO		
CH SEC TÉCNICA: NOME COMPLETO E POSTO		VISTO CH SEC TÉCNICA_CRO/SRO				