


CORTE A

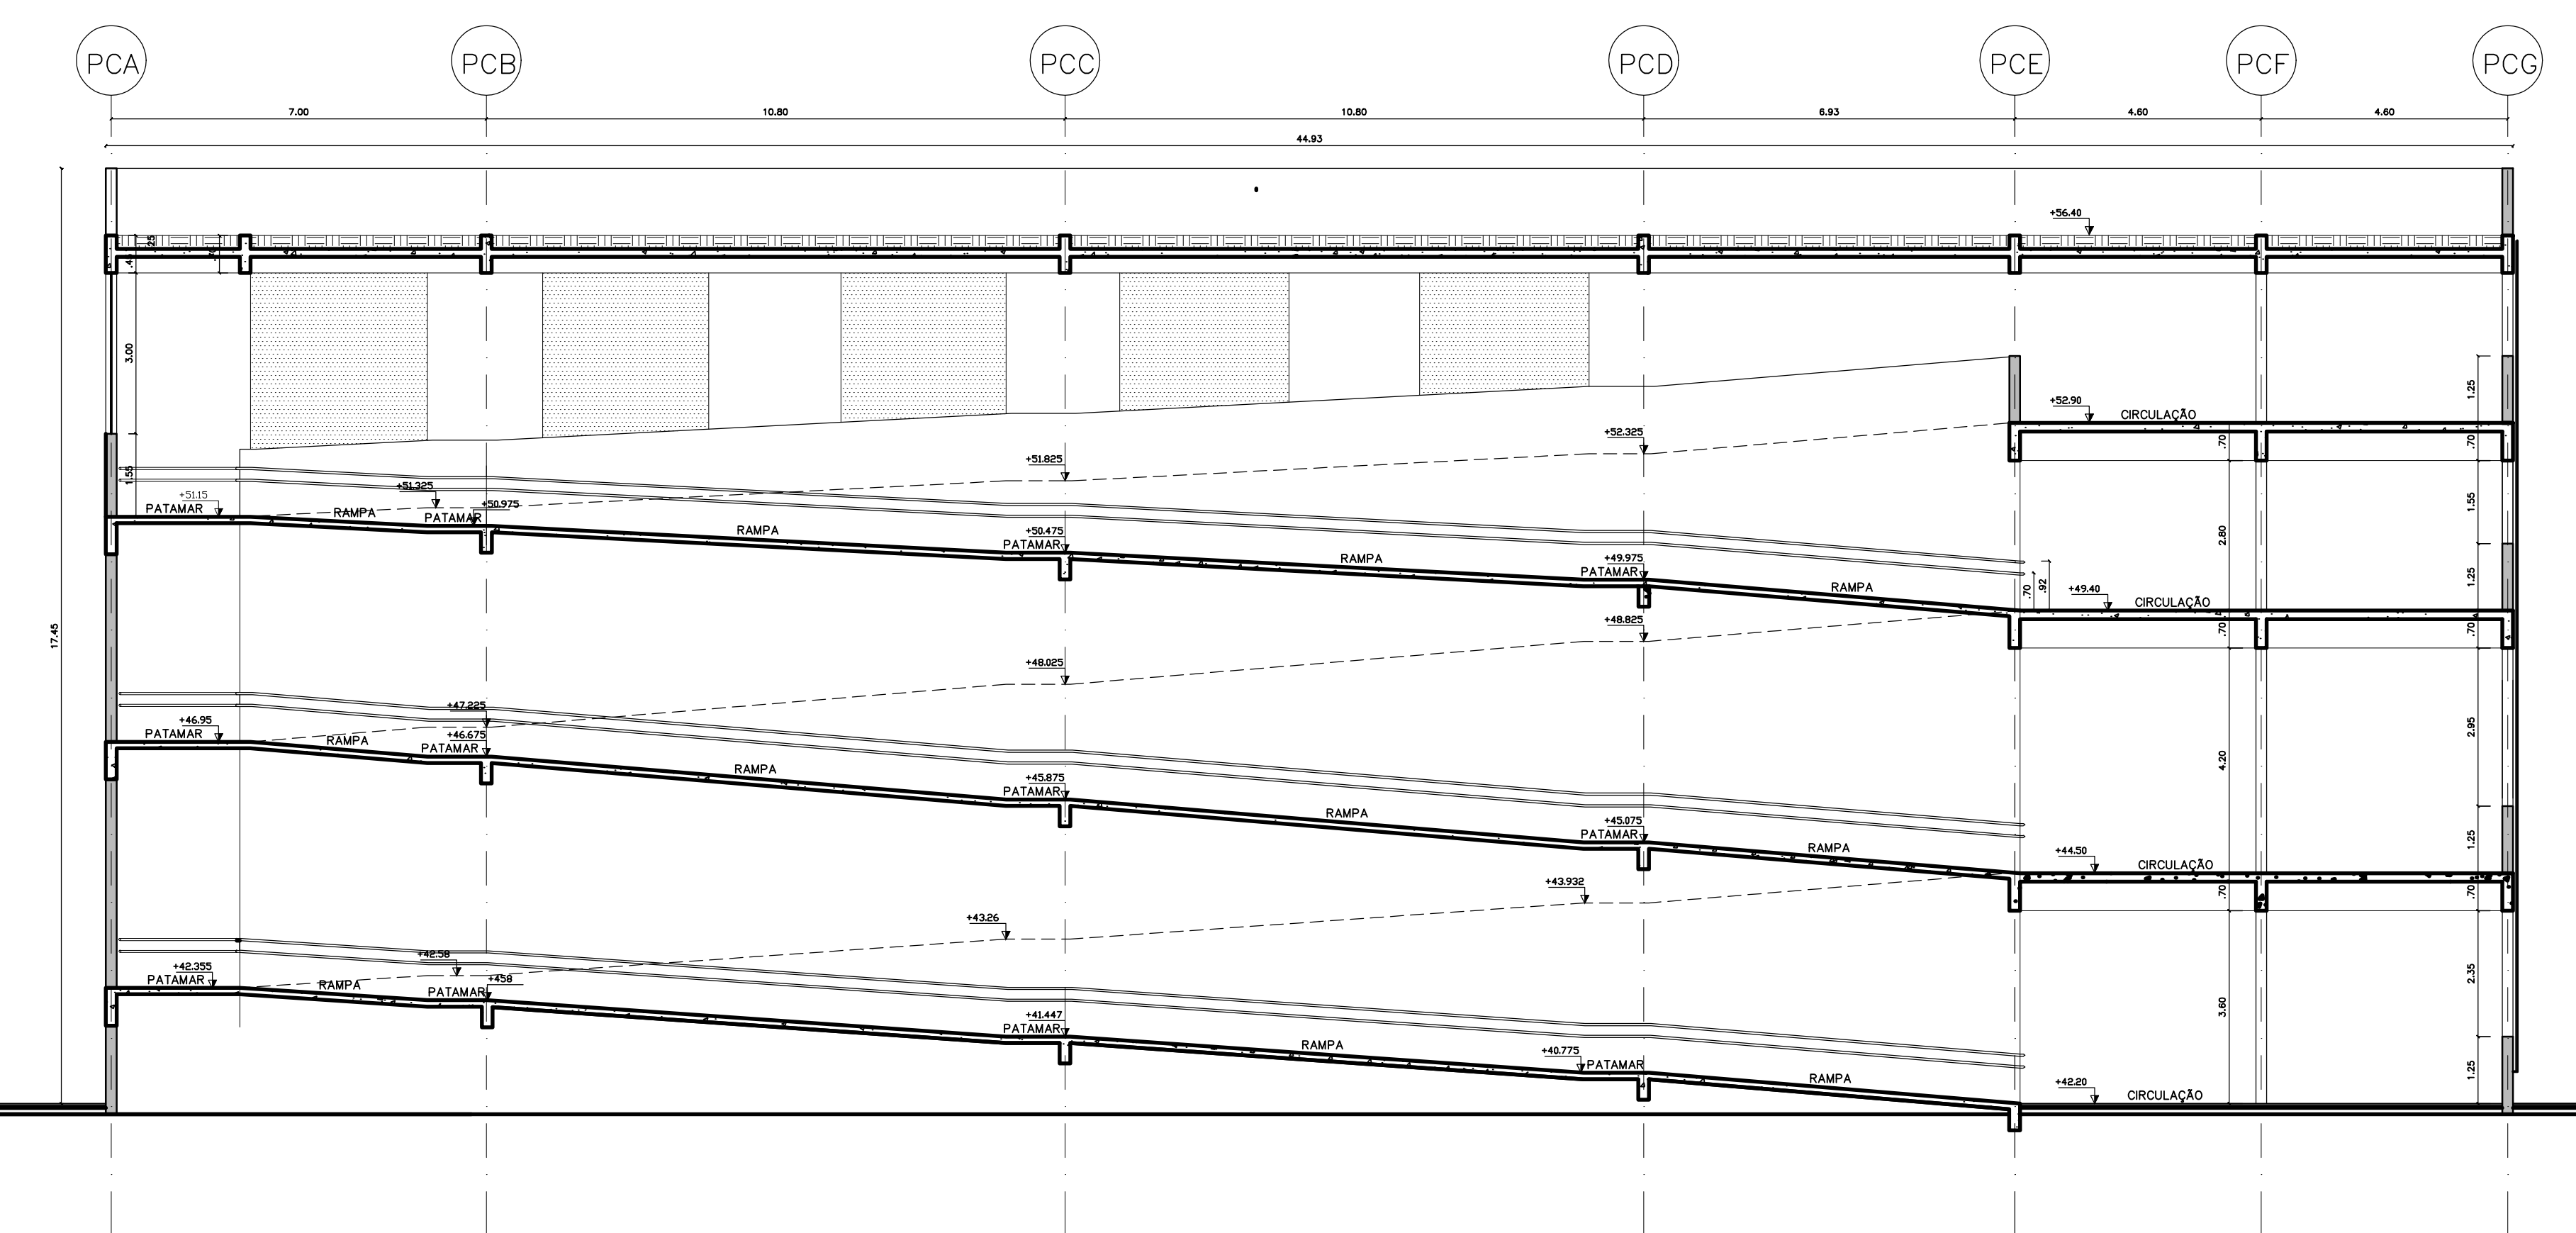

CORTE 1

| QUADRO GERAL DE ÁREAS | | |
|-----------------------|--|----------------|
| ITEM | DISCRIMINAÇÃO | SOMATÓRIO (m²) |
| 01 | ÁREA DO TERRENO | - |
| 02 | ÁREA ÚTL | |
| 03 | ÁREA CONSTRUÍDA POR PAVIMENTO | |
| 04 | ÁREA DE VARANDA/ABRIGO | |
| 05 | ÁREA DE PROJEÇÃO DA COBERTURA | |
| 06 | ÁREA TOTAL DA EDIFICAÇÃO (E ITEM 03 + 04) | |
| 07 | ÁREA TOTAL PARA EFEITO DE CÁLCULO DE ORÇAMENTO | |

OBSERVAÇÕES

- 1) CONSIDERA-SE ÁREA ÚTL COMO SENDO O SOMATÓRIO DAS ÁREAS INTERNAS DOS COMPARTIMENTOS E CIRCULAÇÃO.
- 2) CONSIDERA-SE ÁREA CONSTRUÍDA O SOMATÓRIO DAS ÁREAS INTERNAS COBERTAS E PAREDES.
- 3) A ÁREA TOTAL DA EDIFICAÇÃO É O SOMATÓRIO DA ÁREA CONSTRUÍDA POR PAVIMENTO MAIS A ÁREA DE ABRIGO.
- 4) A ÁREA TOTAL PARA EFEITO DE CÁLCULO DO ORÇAMENTO É A ÁREA CONSTRUÍDA MAIS 35% DA ÁREA DE VARANDA E ABRIGO.

| QUADRO DE MODIFICAÇÕES | | | |
|------------------------|------|-----------|-------------|
| L | DATA | DESCRIÇÃO | RESP. VISTO |
| A | | | |
| B | | | |
| C | | | |
| D | | | |

OBSERVAÇÕES

JHE
 Rua General Jordim, 633
 CEP: 01233-011 São Paulo - SP
 Tel.: (11) 3123-0177

| | |
|---------------|---------------|
| PROTÓCOLO DOM | APROVAÇÃO DOM |
| | |

| | | | | | | | |
|------------------|--------------------------------------|-----|-----|--------------------------------|-----------|------|-------|
| MOF | EB | DEC | DOM | ANO | PROJETO | ITEM | FOLHA |
| XXX | | | | 2012 | 00 | XX | 06/07 |
| DM | COLEGIO MILITAR | | | LOCAL: | MANAUS-AM | | |
| DM | PASSARELA DE ACESSO AO PEDAGÓGICO | | | DATA: | 01/2013 | | |
| DM | PRIMEIRA CORTES A e 1 | | | DM | METRO | | |
| AUTOR | RODOLFO C. DISPERATI/SILVIO MALKOMES | | | DES | rodolfo | ESC | 1:100 |
| AJZ SEC. TÉCNICA | NOME COMPLETO E POSTO | | | VISTO AJZ SEC. TÉCNICA_CRO/SRO | ARQUIVO | | |
| CH SEC. TÉCNICA | NOME COMPLETO E POSTO | | | VISTO CH SEC. TÉCNICA_CRO/SRO | | | |