

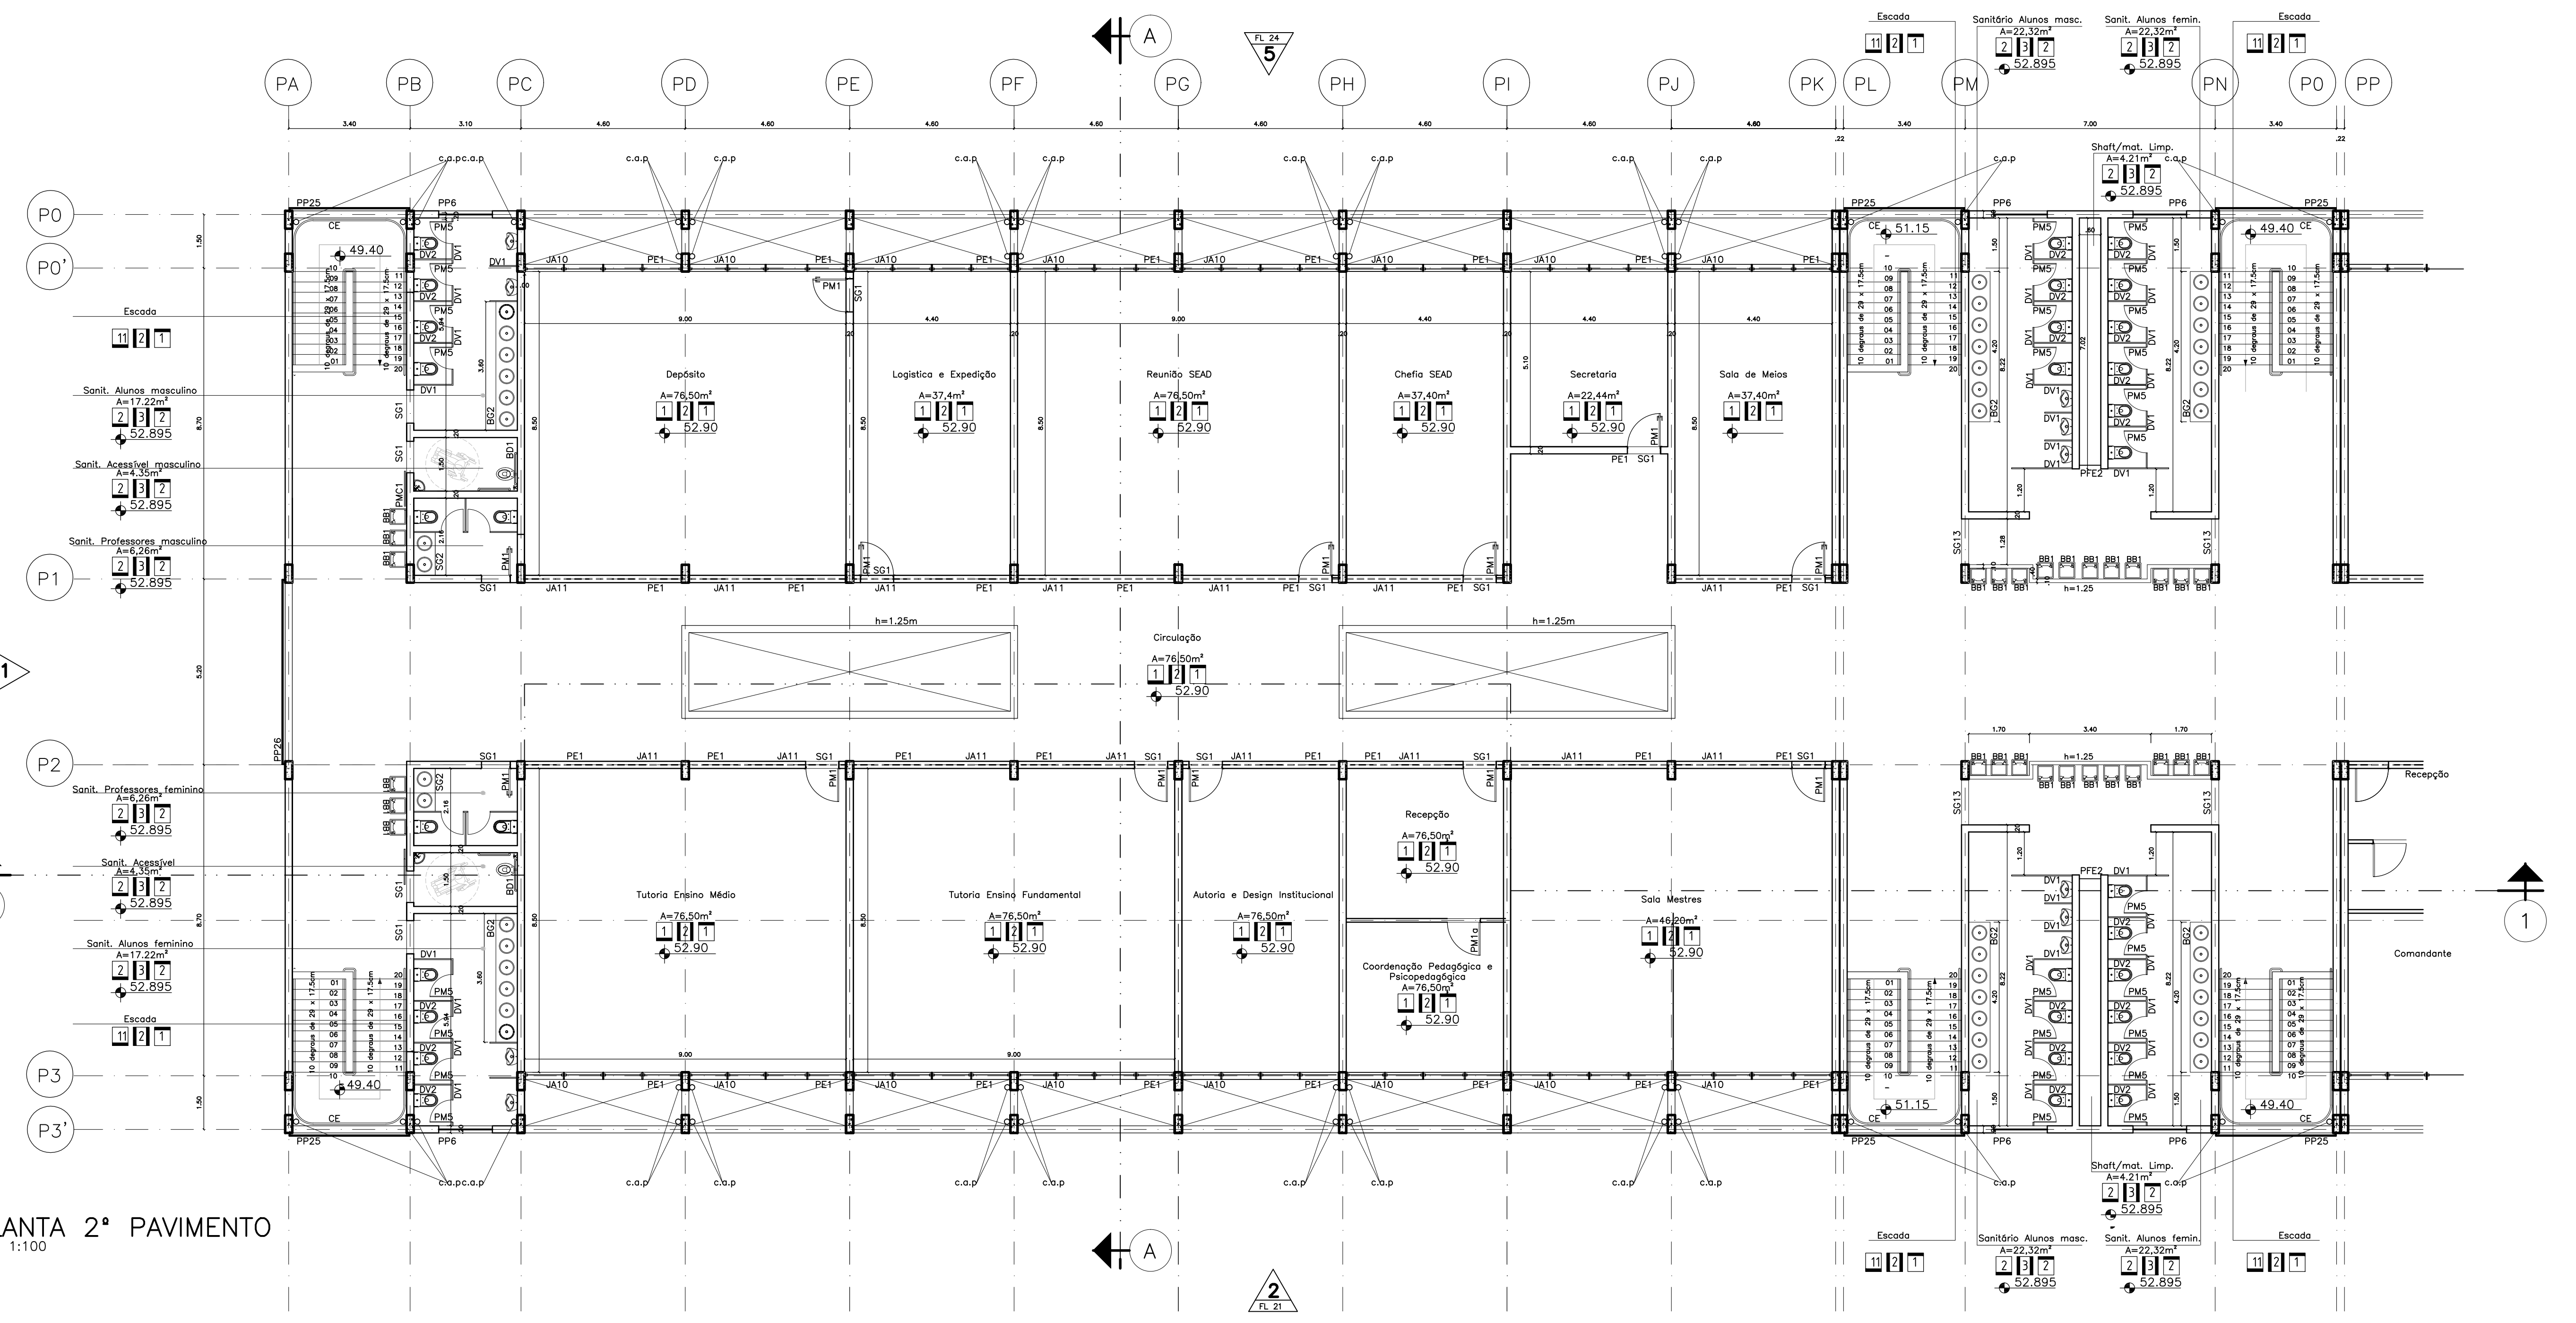


PLANTA 2º PAVIMENTO
Esc. 1:100

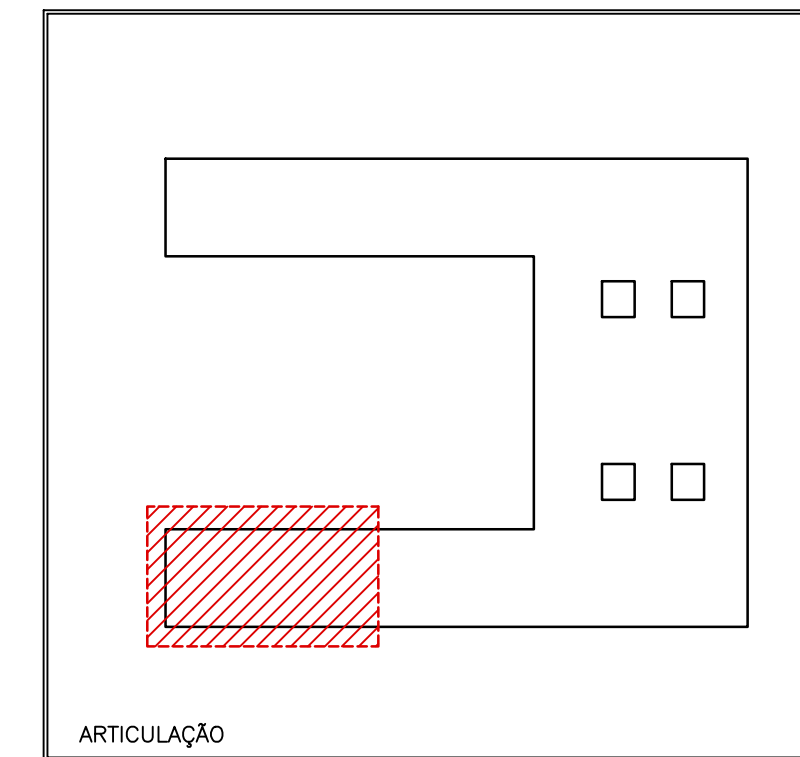

PLANTA 2º PAVIMENTO
Esc. 1:100

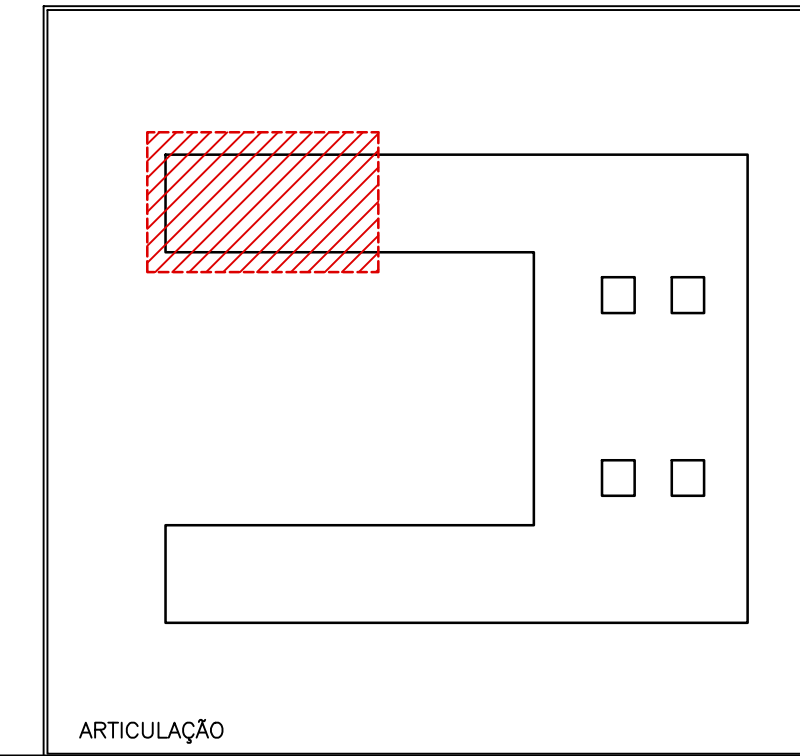

QUADRO GERAL DE ESQUADRIAS						
PORTAS						
DIMENSÕES (m)						
CÓDIGO	LARGURA	ALTURA	QUANT.	FUNCION.	MATERIAL	OBS.
PM1	0,90	2,10	xx	ABRIR	MADERA	
PM2	0,90	2,10	xx	ABRIR	MADERA	
PM3	0,80	2,10	xx	ABRIR	MADERA	P/ PAREDE DE 15cm
PM4	0,60	2,10	xx	ABRIR	MADERA	REV. MELAMINICO
PM5	0,90	2,10	xx	CORRER	MADERA	
PM6	0,60	2,80	xx	DE ENROLAR	FERRO	
TODAS AS PORTAS TERÃO BATEANTE METALICO						
JANELAS/PAINÉIS						
DIMENSÕES (m)		FUNCIONAMENTO		OBS.		
CÓD.	LARG.	ALTURA	QUANT.			
JAI0	4,40	1,55	xxx	JANELA EM ALUMINIO TIPO MAXI AR DE ABRIR		
JAI1	4,40	0,65	2,10	JANELA EM ALUMINIO TIPO FIXA		
JPI1	1,50	1,50	0,46	PANEL METALICO MICRO PERFORADO REDONDO - JANELA		
JPI2	0,70	4,40	xxx	PANEL METALICO MICRO PERFORADO		
JPI3	3,20	11,25	xxx	PANEL METALICO MICRO PERFORADO		
JPI4	5,00	11,25	xxx	PANEL METALICO MICRO PERFORADO		
SOLEIRAS		DIMENSÕES (m)		MATERIAL		
CÓDIGO	COMP.	LARGURA	QUANT.			
SO1	0,90	0,20	xx	GRANITO		
SO2	0,80	0,20	xx	GRANITO		
SO3	0,80	0,10	xx	GRANITO		
SO4	1,28	0,20	xx	GRANITO		
SO5	4,40	0,20	xx	GRANITO		
BANCADAS		DIMENSÕES (m)		MATERIAL		
CÓDIGO	COMP.	LARGURA	QUANT.			
B01	2,50	0,60	xx	GRANITO COM CUBA METALICA DUPLA		
B02	V. DESENHO	0,60	xx	GRANITO COM CUBO DE EMBUTIR A CADA 60CM		
B03	V. DESENHO	0,60	xx	GRANITO COM 1 CUBA DE EMBUTIR		
COMPONENTES		DIMENSÕES (m)		ESPECIFICAÇÃO		
CÓDIGO	COMP.	LARGURA	QUANT.			
CE	V. DESENHO	1,80	xx	CORRIMÃO DUPLA h=1,20		
DV1	V. DESENHO	1,80	xx	DIVISORA FRONTAL EM GRANITO		
DV2	V. DESENHO	1,80	xx	DIVISORA LATERAL EM GRANITO		
BD1	0,90	xxx	xx	BARRA DE APOIO - WC DEFICIENTES		
PE1	V. DESENHO	0,245	xx	PISTOLINI DE CONCRETO		
BR1	0,48	0,46	xx	REBORDADO DE AÇO INOX		
QUADRO DE ESPECIFICAÇÕES						
PISO						
1	PISO DE ALTA RESISTÊNCIA COM RESINA ACRILICA esp = 8mm, COR					
2	PISO CERAMICO PEI 5 - 30 X 30 cm, COR, RODAPE BOLEADO h=7,5cm					
3	PISO DE ALTA RESISTÊNCIA COM RESINA ACRILICA E FAIXA ANTIDERRAPANTE					
PAREDE						
1	CERÂMICA ESMALTADA 30x30cm BRANCA h = 1,20m, acima PINTURA					
2	PINTURA ACRILICA VERDE MENTA ref SUVINIL					
3	AZULEJO BRANCO 20 X 20 cm					
TETO						
1	PINTURA LATEX COR BRANCA SOBRE CHAPISCO E EMBOÇO DESEMPENADO					
2	GESSO 60x60cm JUNTA SECA, ATIRANTADO					
QUADRO GERAL DE ÁREAS						
ITEM	DISCRIMINAÇÃO	SOMATÓRIO (m²)				
01	ÁREA DO TERRENO	-				
02	ÁREA ÚTIL	-				
03	ÁREA CONSTRUIDA POR PAVIMENTO	-				
04	ÁREA DE VARANDA/ABRIGO	-				
05	ÁREA DE PROJEÇÃO DA COBERTURA	-				
06	ÁREA TOTAL DA EDIFICAÇÃO (E ITEM 03 + 04)	-				
07	ÁREA TOTAL PARA EFEITO DE CÁLCULO DE ORÇAMENTO	-				
OBSERVAÇÕES						
1) CONSIDERA-SE ÁREA ÚTIL COMO SENDO O SOMATÓRIO DAS ÁREAS INTERNAS DOS COMPARTIMENTOS E CIRCULAÇÃO.						
2) CONSIDERA-SE ÁREA CONSTRUIDA O SOMATÓRIO DAS ÁREAS INTERNAS COBERTAS E PAREDES.						
3) A ÁREA TOTAL DA EDIFICAÇÃO É O SOMATÓRIO DA ÁREA CONSTRUIDA POR PAVIMENTO MAIS A ÁREA DE ABRIGO.						
4) A ÁREA TOTAL PARA EFEITO DE CÁLCULO DO ORÇAMENTO É A ÁREA CONSTRUIDA MAIS 3,0% DA ÁREA DE VARANDA E ABRIGO.						
QUADRO DE MODIFICAÇÕES						
L	DATA	DESCRIÇÃO	RESP.	VISTO		
A						
B						
C						
D						
OBSERVAÇÕES						
Rua General Jardim, 633 CEP: 01233-011 São Paulo - SP Tel.: (11) 3123-0177						
PROTOCOLO DOM: _____ APROVAÇÃO DOM: _____						
Mês: XXX Ano: 2012 Projeto: 00 Item: XX Folha: 14/24	Data: 01/2013					
DM: COLEGIO MILITAR LOCAL: MANAUS-AM						
PEDAGÓGICO CMM PRANCHA PLANTA 2º PAVIMENTO eixos PA a PO Nível +52,90						
Autor: RODOLFO C. DISPERATI/SILVIO MALKOMES Des: RODOLFO Esc: 1:100	Esc: 1:100 Arquivo: _____					
Adm Sec: TÉCNICA Nome: COMPLETO E POSTO Visto Adm Sec: TÉCNICA_CRO/SRO	Arquivo: _____					
Ch Sec: TÉCNICA Nome: COMPLETO E POSTO Visto Ch Sec: TÉCNICA_CRO/SRO	Arquivo: _____					