




PLANTA COBERTURA  
entre eixos PA-PQ e P0-P3'  
Esc. 1:100

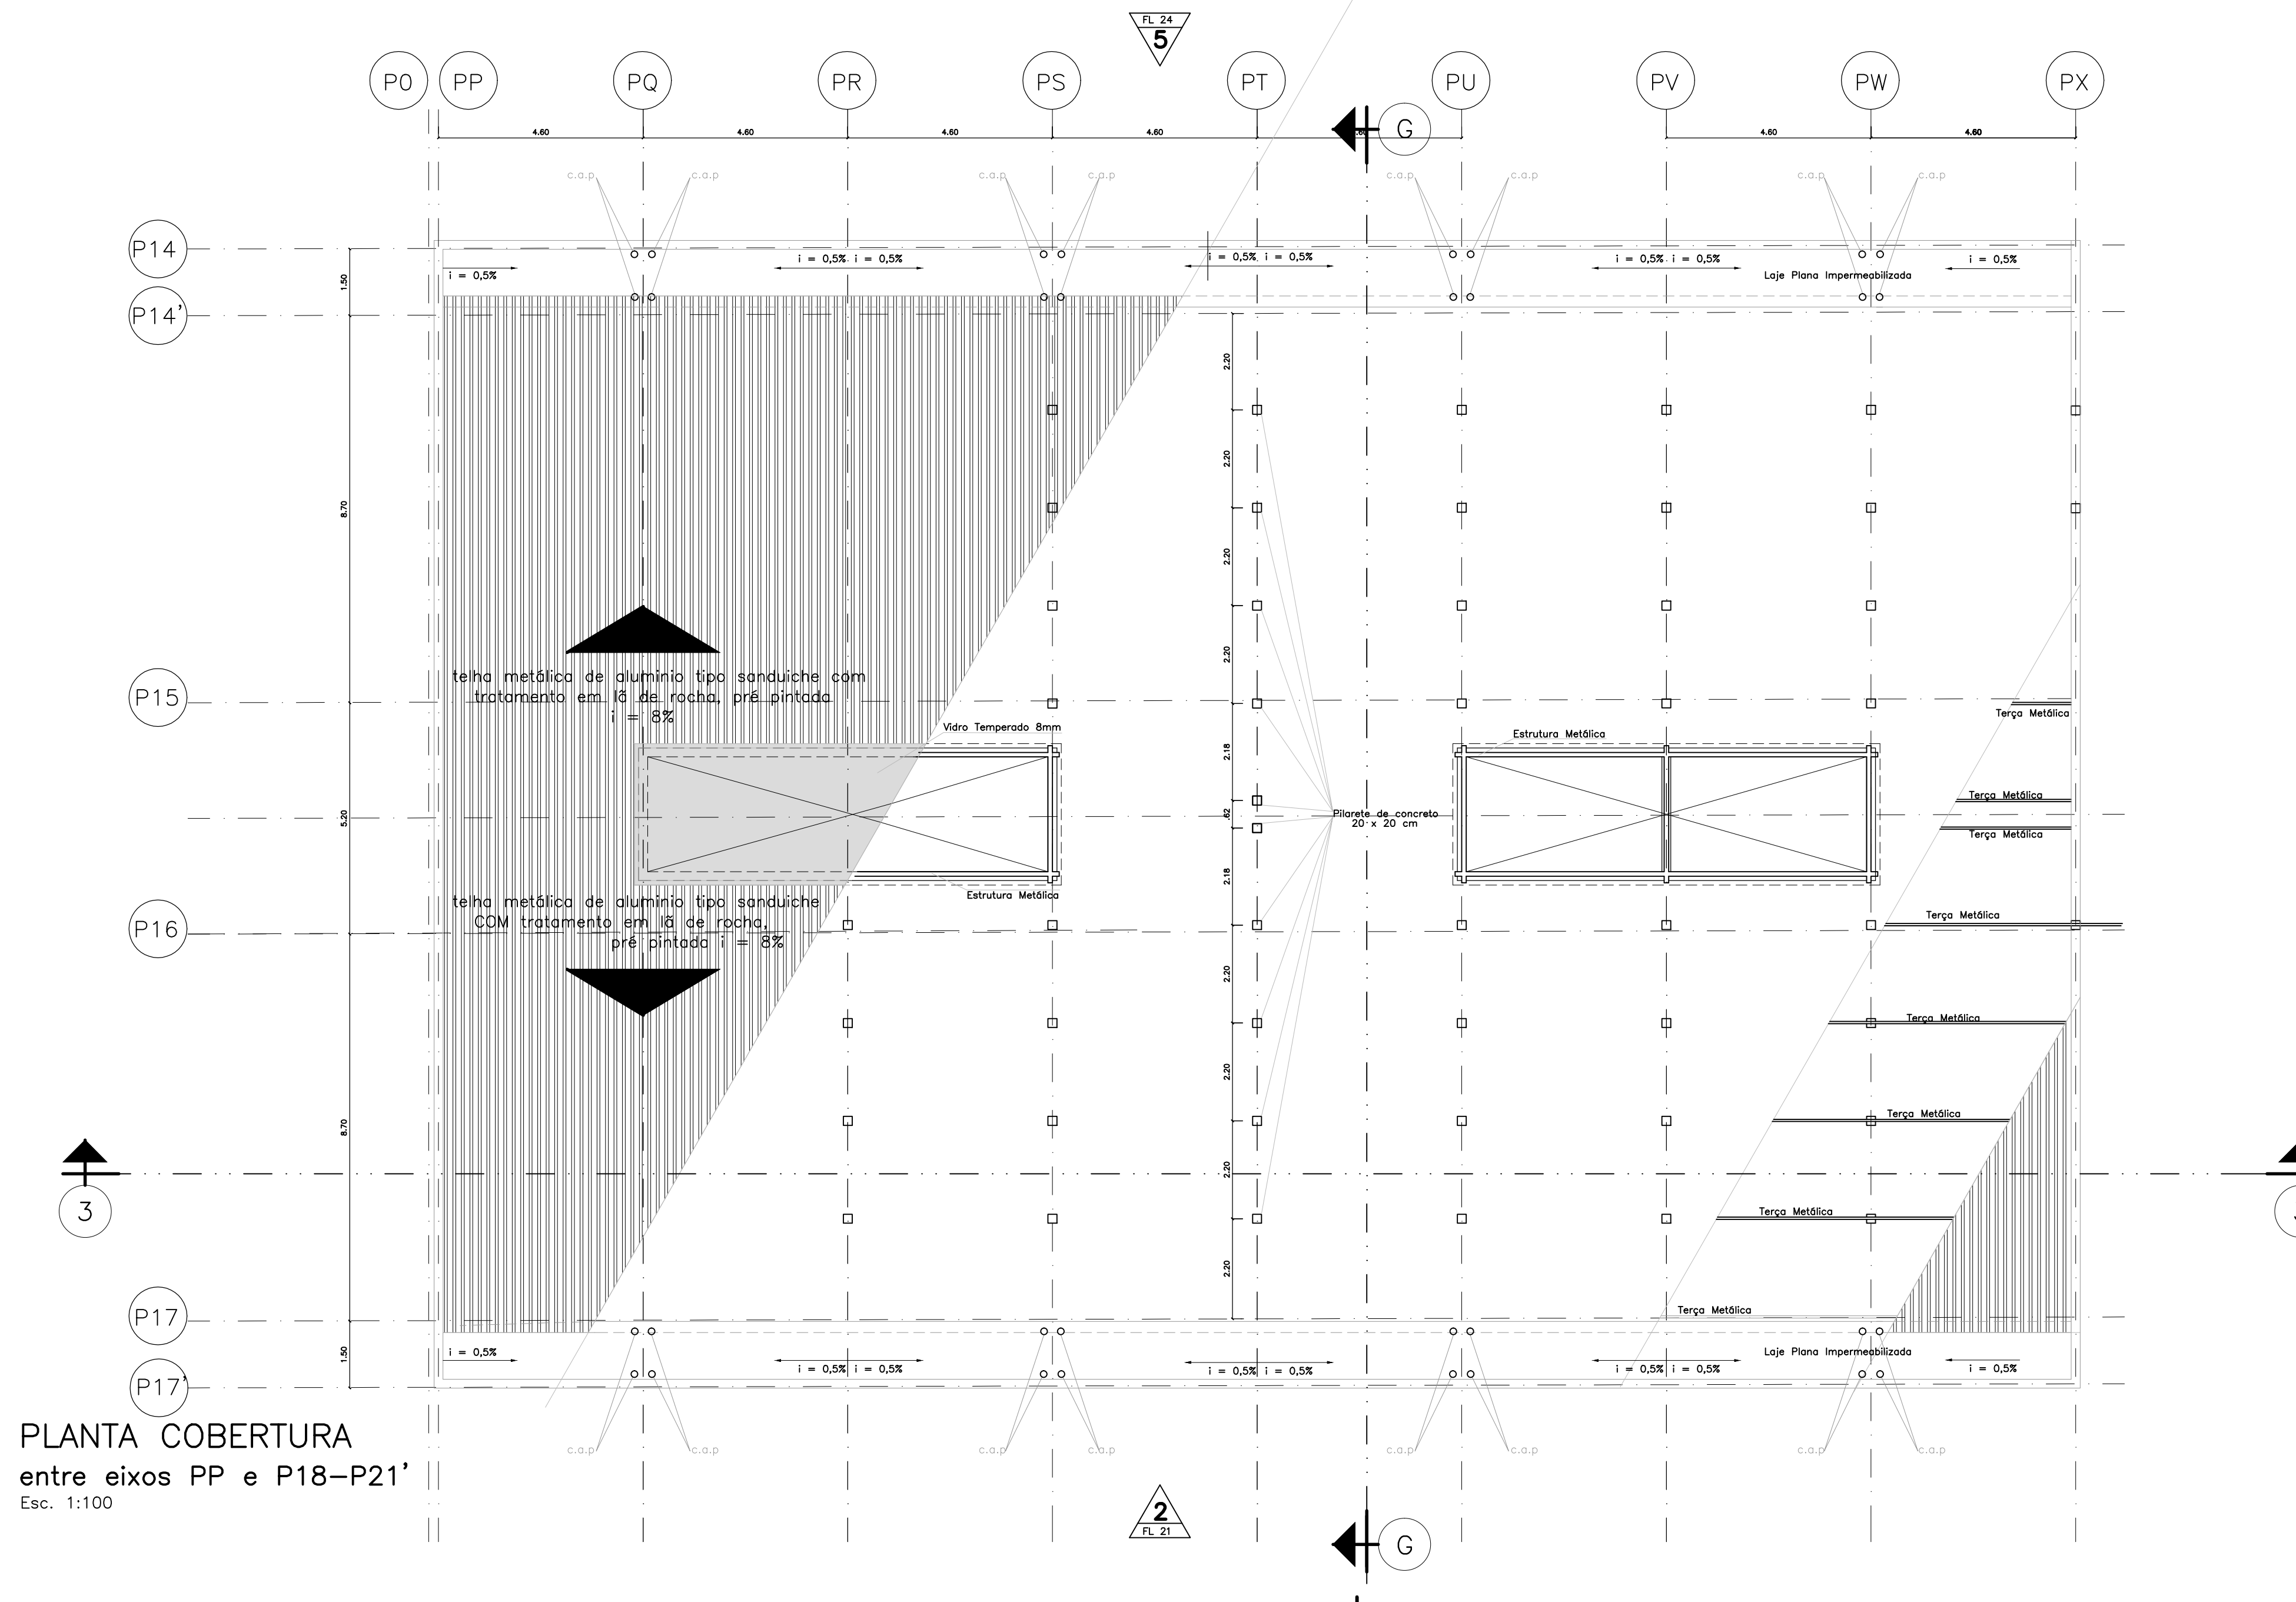

PLANTA COBERTURA  
entre eixos PP e P18-P21'  
Esc. 1:100

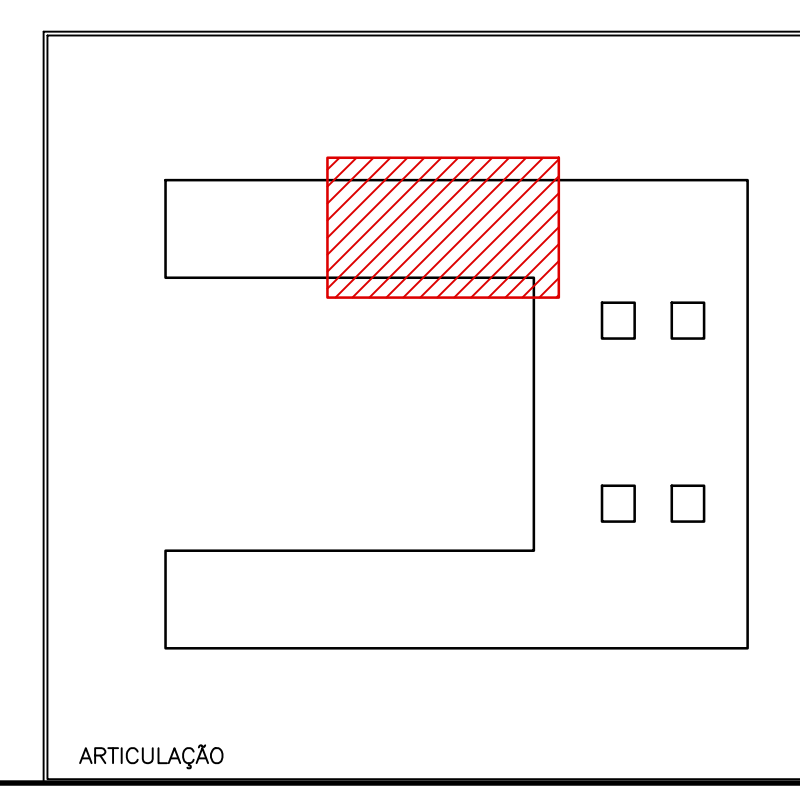

ARTICULAÇÃO

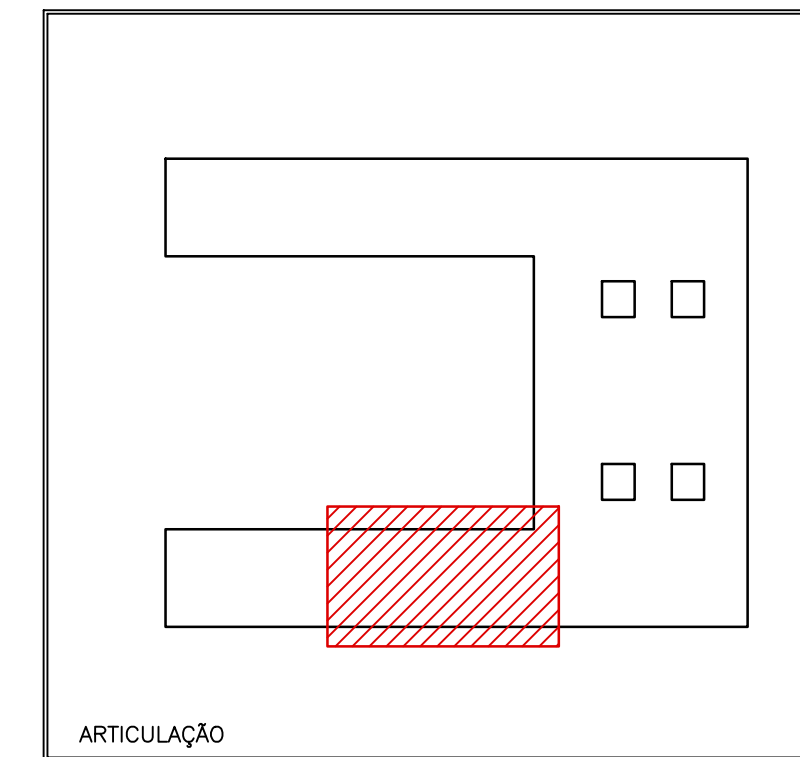

ARTICULAÇÃO

QUADRO GERAL DE ESQUADRIAS						
PORTAS						
DIMENSÕES (m)						
CÓDIGO	LARGURA	ALTURA	QUANT.	FUNCION.	MATERIAL	OBS.
PM1	0,90	2,10	xx	ABRIR	MADERA	P/ PAREDE DE 15cm
PM1a	0,90	2,10	xx	ABRIR	MADERA	P/ PAREDE DE 15cm
PM2a	0,80	2,10	xx	ABRIR	MADERA	P/ PAREDE DE 15cm
PM3	1,20	2,10	xx	ABRIR	MADERA	

TODAS AS PORTAS TERÃO BATEANTE METÁLICO

JANELAS/PANEIS						
DIMENSÕES (m)						
CÓD.	LARG.	ALTURA	QUANT.	FUNCIONAMENTO	MATERIAL	OBS.
JAI0	4,40	1,55	xxx	JANELA EM ALUMÍNIO TIPO MAXI AR DE ABRIR		
JAI1	4,40	0,65	2,10	JANELA EM ALUMÍNIO TIPO FIXA		
PP6	1,50	1,50	0,46	PANEL METÁLICO MICRO PERFORADO REDONDO - JANELA		
PP24	0,70	4,40	x,xx	PANEL METÁLICO MICRO PERFORADO		
PP25	2,20	11,25	x,xx	PANEL METÁLICO MICRO PERFORADO		
PP26	5,00	11,25	x,xx	PANEL METÁLICO MICRO PERFORADO		

SOLEIRAS						
DIMENSÕES (m)						
CÓDIGO	COMP.	LARGURA	QUANT.	MATERIAL		
SG1	0,90	0,20	xx	GRANITO		
SG2	0,80	0,20	xx	GRANITO		
SG2a	0,80	0,10	xx	GRANITO		
SG3	1,28	0,20	xx	GRANITO		
SG4	5,00	0,20	xx	GRANITO		

BANCADAS						
DIMENSÕES (m)						
CÓDIGO	COMP.	LARGURA	QUANT.	MATERIAL		
B01	2,50	0,60	xx	GRANITO COM CUBA METÁLICA DUPLA		
B02	V. DESENHO	0,60	xx	GRANITO COM CUBA DE EMBUIR A CADA 60CM		
B03	V. DESENHO	0,60	xx	GRANITO COM 1 CUBA DE EMBUIR		

COMPONENTES						
DIMENSÕES (m)						
CÓDIGO	COMP.	LARGURA	QUANT.	ESPECIFICAÇÃO		
CE	V. DESENHO	-	xx	CORRIMÃO DUPLO h=1,20		
DV1	V. DESENHO	1,80	xx	DIVISÓRIA FRONTAL EM GRANITO		
DV2	V. DESENHO	1,80	xx	DIVISÓRIA LATERAL EM GRANITO		
BD1	0,90	x,xx	xx	BARRA DE APOIO - WC DEFICIENTES		

QUADRO DE ESPECIFICAÇÕES						
PISO						
1	PISO DE ALTA RESISTÊNCIA COM RESINA ACRÍLICA esp = 8mm, COR					
2	PISO CERÂMICO PEI 5 - 30 X 30 cm, COR, RODAPÉ BOLEADO h=7,5cm					
3	PISO DE ALTA RESISTÊNCIA COM RESINA ACRÍLICA E FAIXA ANTIDERRAPANTE					

PAREDE						
1	PINTURA ACRÍLICA VERDE MENTA ref SUVINIL					
2	AZULEJO BRANCO 20 X 20 cm					
3	AZULEJO 30x30cm BRANCO h = 1,20m, acima PINTURA					

TETO						
1	PINTURA LATEX COR BRANCA SOBRE CHAPISCO E EMBOÇO DESEMPENADO					
2	GESSO 60x60cm JUNTA SECA, ATIRANTADO					

QUADRO GERAL DE ÁREAS						
ÍTEM	DISCRIMINAÇÃO	SOMATÓRIO (m <sup>2</sup> )				
01	ÁREA DO TERRENO	-				
02	ÁREA ÚTL					
03	ÁREA CONSTRUÍDA POR PAVIMENTO					
04	ÁREA DE VARANDA/ABRIGO					
05	ÁREA DE PROJEÇÃO DA COBERTURA					
06	ÁREA TOTAL DA EDIFICAÇÃO (E ÍTEM 03 + 04)					
07	ÁREA TOTAL PARA EFEITO DE CÁLCULO DE ORÇAMENTO					

**OBSERVAÇÕES**

- 1) CONSIDERA-SE ÁREA ÚTL COMO SENDO O SOMATÓRIO DAS ÁREAS INTERNAS DOS COMPARTIMENTOS E CIRCULAÇÃO.
- 2) CONSIDERA-SE ÁREA CONSTRUÍDA O SOMATÓRIO DAS ÁREAS INTERNAS COBERTAS E PAREDES.
- 3) A ÁREA TOTAL DA EDIFICAÇÃO É O SOMATÓRIO DA ÁREA CONSTRUÍDA POR PAVIMENTO MAIS A ÁREA DE ABRIGO.
- 4) A ÁREA TOTAL PARA EFEITO DE CÁLCULO DO ORÇAMENTO É A ÁREA CONSTRUÍDA MAIS 35% DA ÁREA DE VARANDA E ABRIGO.

QUADRO DE MODIFICAÇÕES						
L	DATA	DESCRIÇÃO	RESP.	VISTO		
A						
B						
C						
D						

**OBSERVAÇÕES**

**JHE**  
Rua General Jordim, 633  
CEP: 01233-011 São Paulo - SP  
Tel.: (11) 3123-0177

PROTOCOLO DOM				APROVAÇÃO DOM			
DM	DEC	DOM	ANO	PROJETO	ITEM	FOLHA	
XXX		2012		00	XX	19/24	

DM				DATA			
DM	COLEGIO MILITAR	LOCAL:	MANAUS-AM	DM	01/2013	DM	METRO

**PEDAGÓGICO CMM**  
PRONCHIA PLANTA COBERTURA - EIXOS PP A PX

AUTOR	DES	ESC
RODOLFO C. DISPERATI/SILVIO MALKOMES	DES RODOLFO	ESC 1:100

ADJ SEC. TÉCNICA	VISTO ADJ SEC. TÉCNICA_CRO/SRO	ARQUIVO
NOME COMPLETO E POSTO	VISTO ADJ SEC. TÉCNICA_CRO/SRO	ARQUIVO

CH SEC. TÉCNICA	VISTO CH SEC. TÉCNICA_CRO/SRO
NOME COMPLETO E POSTO	VISTO CH SEC. TÉCNICA_CRO/SRO