



CORTE A  
Esc. 1:100

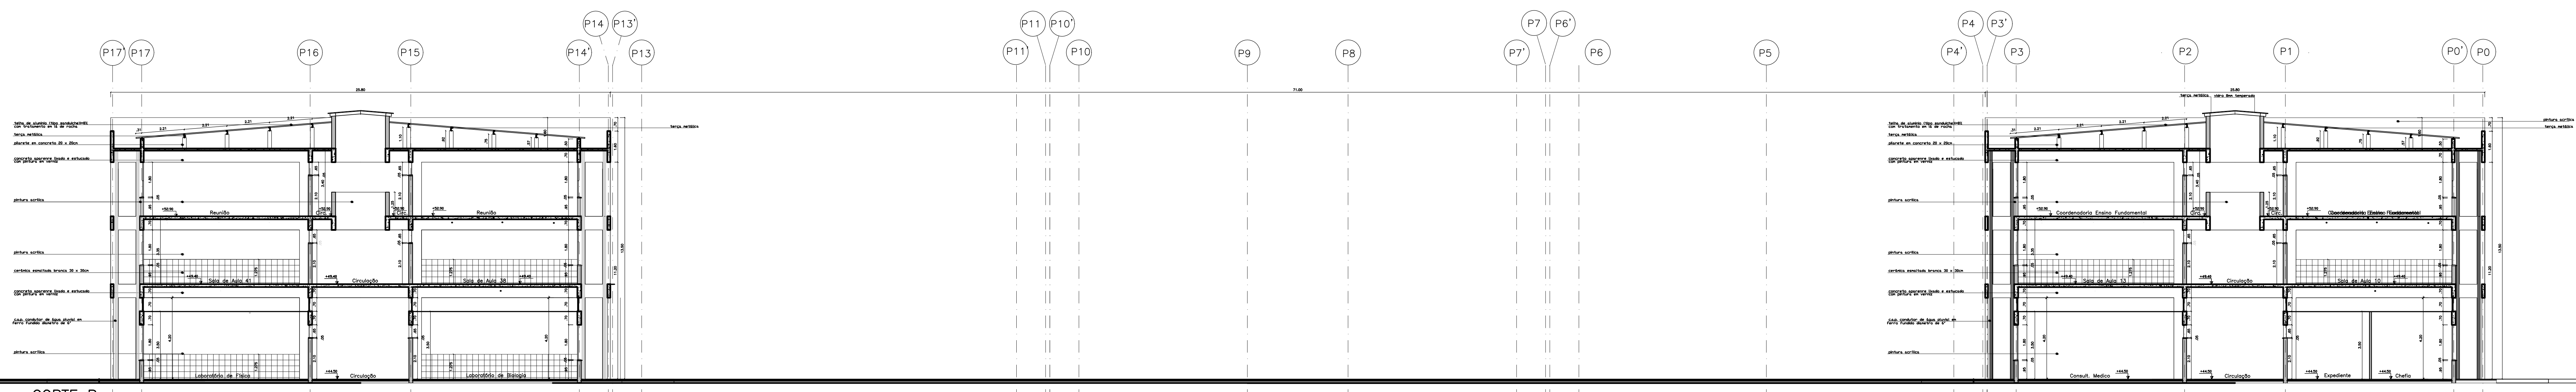

CORTE B  
Esc. 1:100

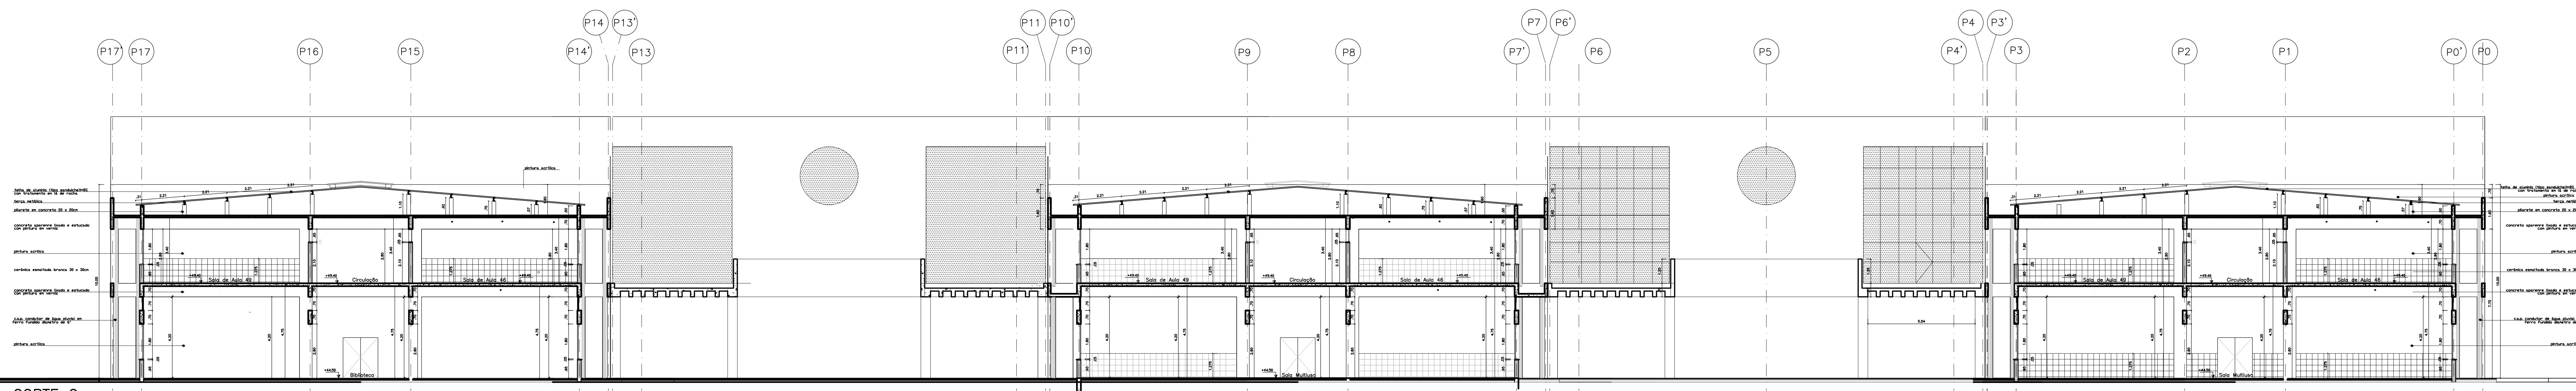

CORTE C  
Esc. 1:100

QUADRO GERAL DE ÁREAS		
ITEM	DISCRIMINAÇÃO	SOMATÓRIO (m <sup>2</sup> )
01	ÁREA DO TERRENO	-
02	ÁREA ÚTIL	-
03	ÁREA CONSTRUIDA POR PAVIMENTO	-
04	ÁREA DE VARRANDA/ARCO	-
05	ÁREA DE PROTEÇÃO DA COBERTURA	-
06	ÁREA TOTAL DA EDIFICAÇÃO (E=03+04)	-
07	ÁREA TOTAL PARA EFEITO DE CÁLCULO DE ORÇAMENTO	-

**OBSERVAÇÕES**

1) CONSIDERA-SE ÁREA ÚTIL COMO SENDO O SOMATÓRIO DAS ÁREAS INTERNAS DOS COMPARTIMENTOS E OBRIGADO;  
 2) CONSIDERA-SE ÁREA CONSTRUIDA O SOMATÓRIO DAS ÁREAS INTERNAS COBERTAS E PAREDES;  
 3) A ÁREA TOTAL DA EDIFICAÇÃO É O SOMATÓRIO DA ÁREA CONSTRUIDA POR PAVIMENTO MAIS A ÁREA DE ARCO;  
 4) A ÁREA TOTAL PARA EFEITO DE CÁLCULO DO ORÇAMENTO É A ÁREA CONSTRUIDA MAIS 25% DA ÁREA DE VARRANDA E ARCO.

QUADRO DE MODIFICAÇÕES			
L	DATA	DESCRIÇÃO	RESP. VISTO
A			
B			
C			
D			

**OBSERVAÇÕES**

**JHE**  
 Rua General Jordim, 633  
 CEP: 01233-011 São Paulo - SP  
 Tel: (11) 3123-0177

PROTÓTIPO DOM APROVAÇÃO DOM

MEM DE PROJ	SEC	DOM	ANO	PROJETO	LOCAL	FECHA
XXX			2012	00	XX	22/24

PROJ	COLEGIADO MULTIF	LOCAL	MUNICÍPIO-AM	DATA	01/2013
PROJ	PEDAGÓGICO CMM			DATA	01/2013
PROJ	ELEVACIONES 1 e 3			DATA	01/2013
AUT	RODOLFO C. DEFRANCO/DELUIS MARCHES	DES	RODOLFO	ESC	1:100
ARQ	SEC TÉCNICA	VISTO	ARQ SEC TÉCNICA/CR/SRO	ARQUIVO	
CH	SEC TÉCNICA	VISTO	CH SEC TÉCNICA/CR/SRO	ARQUIVO	