


ELEVAÇÃO 5
Esc. 1:100

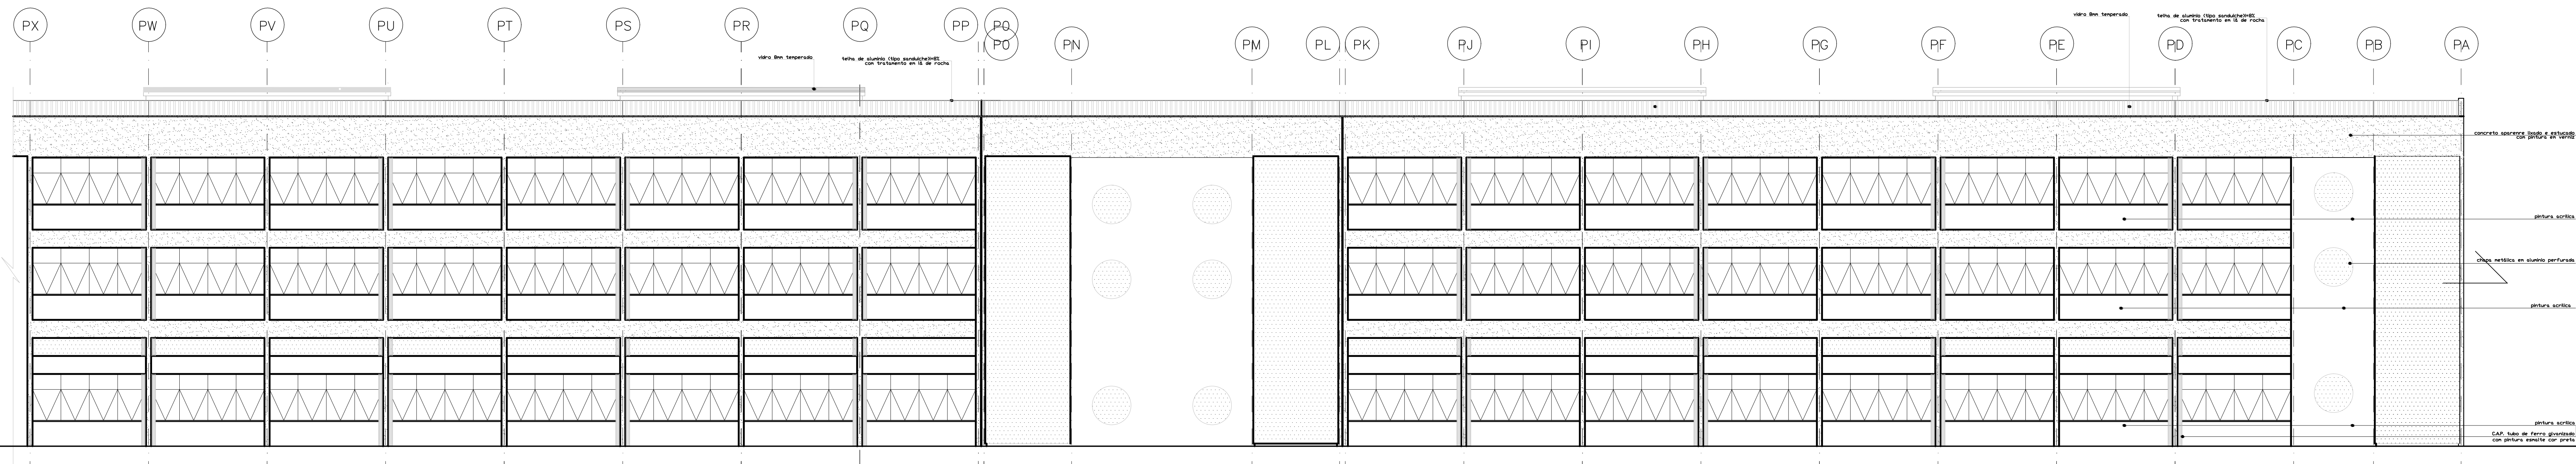

ELEVAÇÃO 6
Esc. 1:100

QUADRO GERAL DE ÁREAS		
ITEM	DISCRIMINAÇÃO	SOMATÓRIO (m ²)
01	ÁREA DO TERRENO	-
02	ÁREA ÚTL.	
03	ÁREA CONSTRUÍDA POR PAVIMENTO	
04	ÁREA DE VARANDA/ABRIGO	
05	ÁREA DE PROJEÇÃO DA COBERTURA	
06	ÁREA TOTAL DA EDIFICAÇÃO (ITEM 03 + 04)	
07	ÁREA TOTAL PARA EFEITO DE CÁLCULO DE ORÇAMENTO	

OBSERVAÇÕES

- 1) CONSIDERA-SE ÁREA ÚTL. COMO SENDO O SOMATÓRIO DAS ÁREAS INTERNAS DOS COMPARTIMENTOS E CIRCULAÇÃO.
- 2) CONSIDERA-SE ÁREA CONSTRUÍDA O SOMATÓRIO DAS ÁREAS INTERNAS COBERTAS E PAREDES.
- 3) A ÁREA TOTAL DA EDIFICAÇÃO É O SOMATÓRIO DA ÁREA CONSTRUÍDA POR PAVIMENTO MAIS A ÁREA DE ABRIGO.
- 4) A ÁREA TOTAL PARA EFEITO DE CÁLCULO DO ORÇAMENTO É A ÁREA CONSTRUÍDA MAIS 35% DA ÁREA DE VARANDA E ABRIGO.

QUADRO DE MODIFICAÇÕES			
L	DATA	DESCRIÇÃO	RESP. VISTO
A			
B			
C			
D			

OBSERVAÇÕES

JHE
Rua General Jardim, 633
CEP: 01233-011 São Paulo - SP
Tel.: (11) 3123-0177

PROTÓCOLO DCM	APROVAÇÃO DCM
---------------	---------------

MEM. EB	DEC	DOM	ANO	PROJETO	REM	FOLHA
XXX			2012	00	XX	24/24

OBJ: COLEGIÓ MULAR	LOCAL: MANAUS-AM	DATA: 01/2013
FRANCHA: PEDAGÓGICO CMM		ESC: 1:100
AUTOR: RODOLFO C. DISPERATI/SYLVIO MALKOMES		DES: RODOLFO
ADM SEC. TÉCNICA: NOME, COMPLETO E POSTO		VISTO ADM SEC. TÉCNICA_ORO/SRO
CH SEC. TÉCNICA: NOME, COMPLETO E POSTO		VISTO CH SEC. TÉCNICA_ORO/SRO