



ELEVAÇÃO 1
escala 1:100

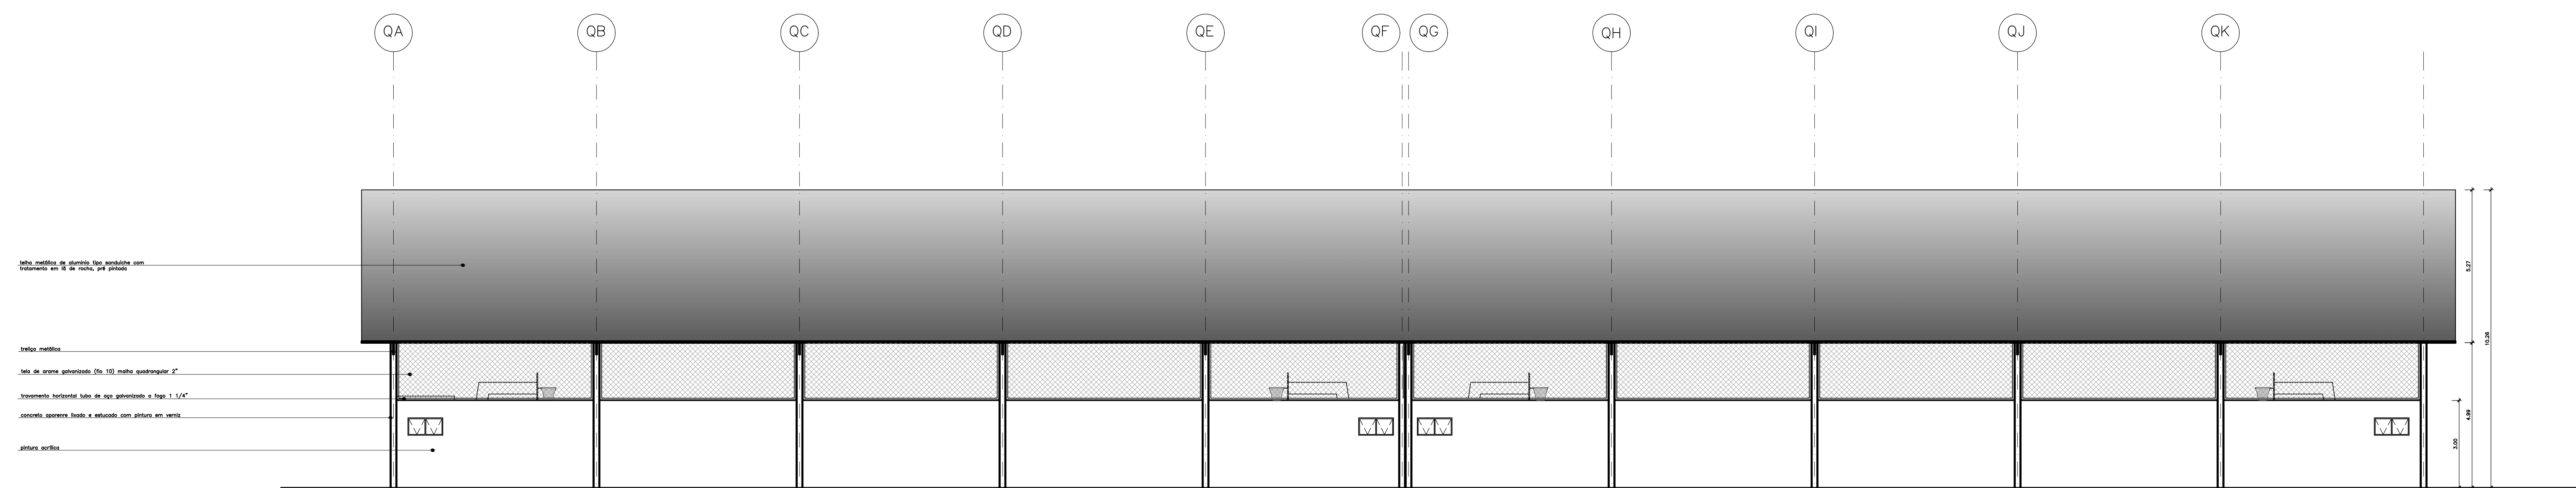

ELEVAÇÃO 2
escala 1:100

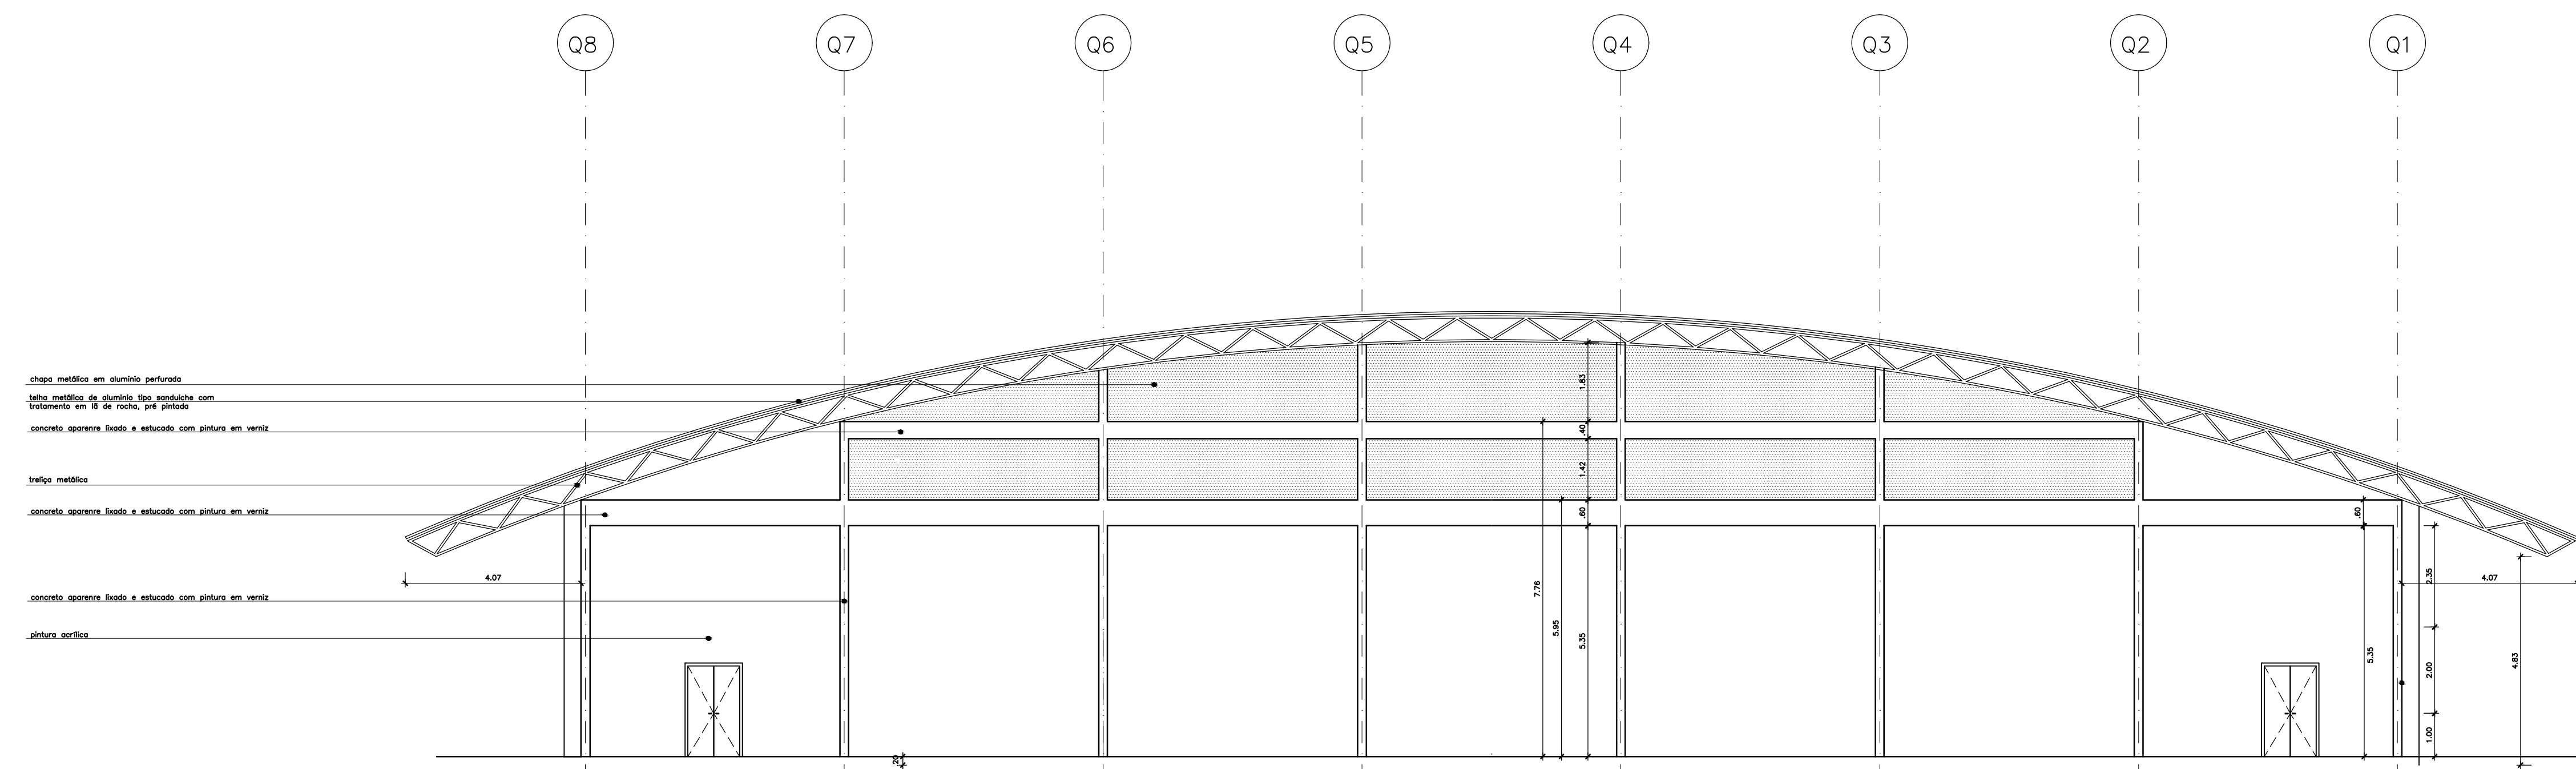

ELEVAÇÃO 3
escala 1:100

QUADRO GERAL DE ÁREAS		
ITEM	DISCRIMINAÇÃO	SOMATÓRIO (m ²)
01	ÁREA DO TERRENO	-
02	ÁREA ÚTL	
03	ÁREA CONSTRUÍDA POR PAVIMENTO	
04	ÁREA DE VARANDA/ABRIGO	
05	ÁREA DE PROJEÇÃO DA COBERTURA	
06	ÁREA TOTAL DA EDIFICAÇÃO (E ITEM 03 + 04)	
07	ÁREA TOTAL PARA EFEITO DE CÁLCULO DE ORÇAMENTO	

OBSERVAÇÕES

- 1) CONSIDERA-SE ÁREA ÚTL COMO SENDO O SOMATÓRIO DAS ÁREAS INTERNAS DOS COMPARTIMENTOS E CIRCULAÇÃO.
- 2) CONSIDERA-SE ÁREA CONSTRUÍDA O SOMATÓRIO DAS ÁREAS INTERNAS COBERTAS E PAREDES.
- 3) A ÁREA TOTAL DA EDIFICAÇÃO É O SOMATÓRIO DA ÁREA CONSTRUÍDA POR PAVIMENTO MAIS A ÁREA DE ABRIGO.
- 4) A ÁREA TOTAL PARA EFEITO DE CÁLCULO DO ORÇAMENTO É A ÁREA CONSTRUÍDA MAIS 35% DA ÁREA DE VARANDA E ABRIGO.

QUADRO DE MODIFICAÇÕES			
L	DATA	DESCRIÇÃO	RESP. VISTO
A			
B			
C			
D			

OBSERVAÇÕES

JHE
Rua General Jordim, 633
CEP: 01233-011 São Paulo - SP
Tel.: (11) 3123-0177

PROTOCOLO DOM		APROVAÇÃO DOM	

MOF	EB	DEC	DOM	ANO	PROJETO	ITEM	FOLHA
XXX				2012	00	XX	03/04
DM				COLEGIO MILITAR	LOCAL		MANAUS-AM
DM				QUADRAS POLIESPORTIVAS - ALUNOS			DATA
DM				PRIMEIRA			12/2012
DM				ELEVADOES			METRO
AUTOR				RODOLFO C. DISPERATI/SILVIO MALKOMES	DES		MURILLO CRUZ
ADJ SEC TECNICA				NOME COMPLETO E POSTO			ESC
ADJ SEC TECNICA				NOME COMPLETO E POSTO			1:100
CH SEC TECNICA				NOME COMPLETO E POSTO			ARQUIVO
CH SEC TECNICA				NOME COMPLETO E POSTO			