



ELEVAÇÃO 4
escala 1:100

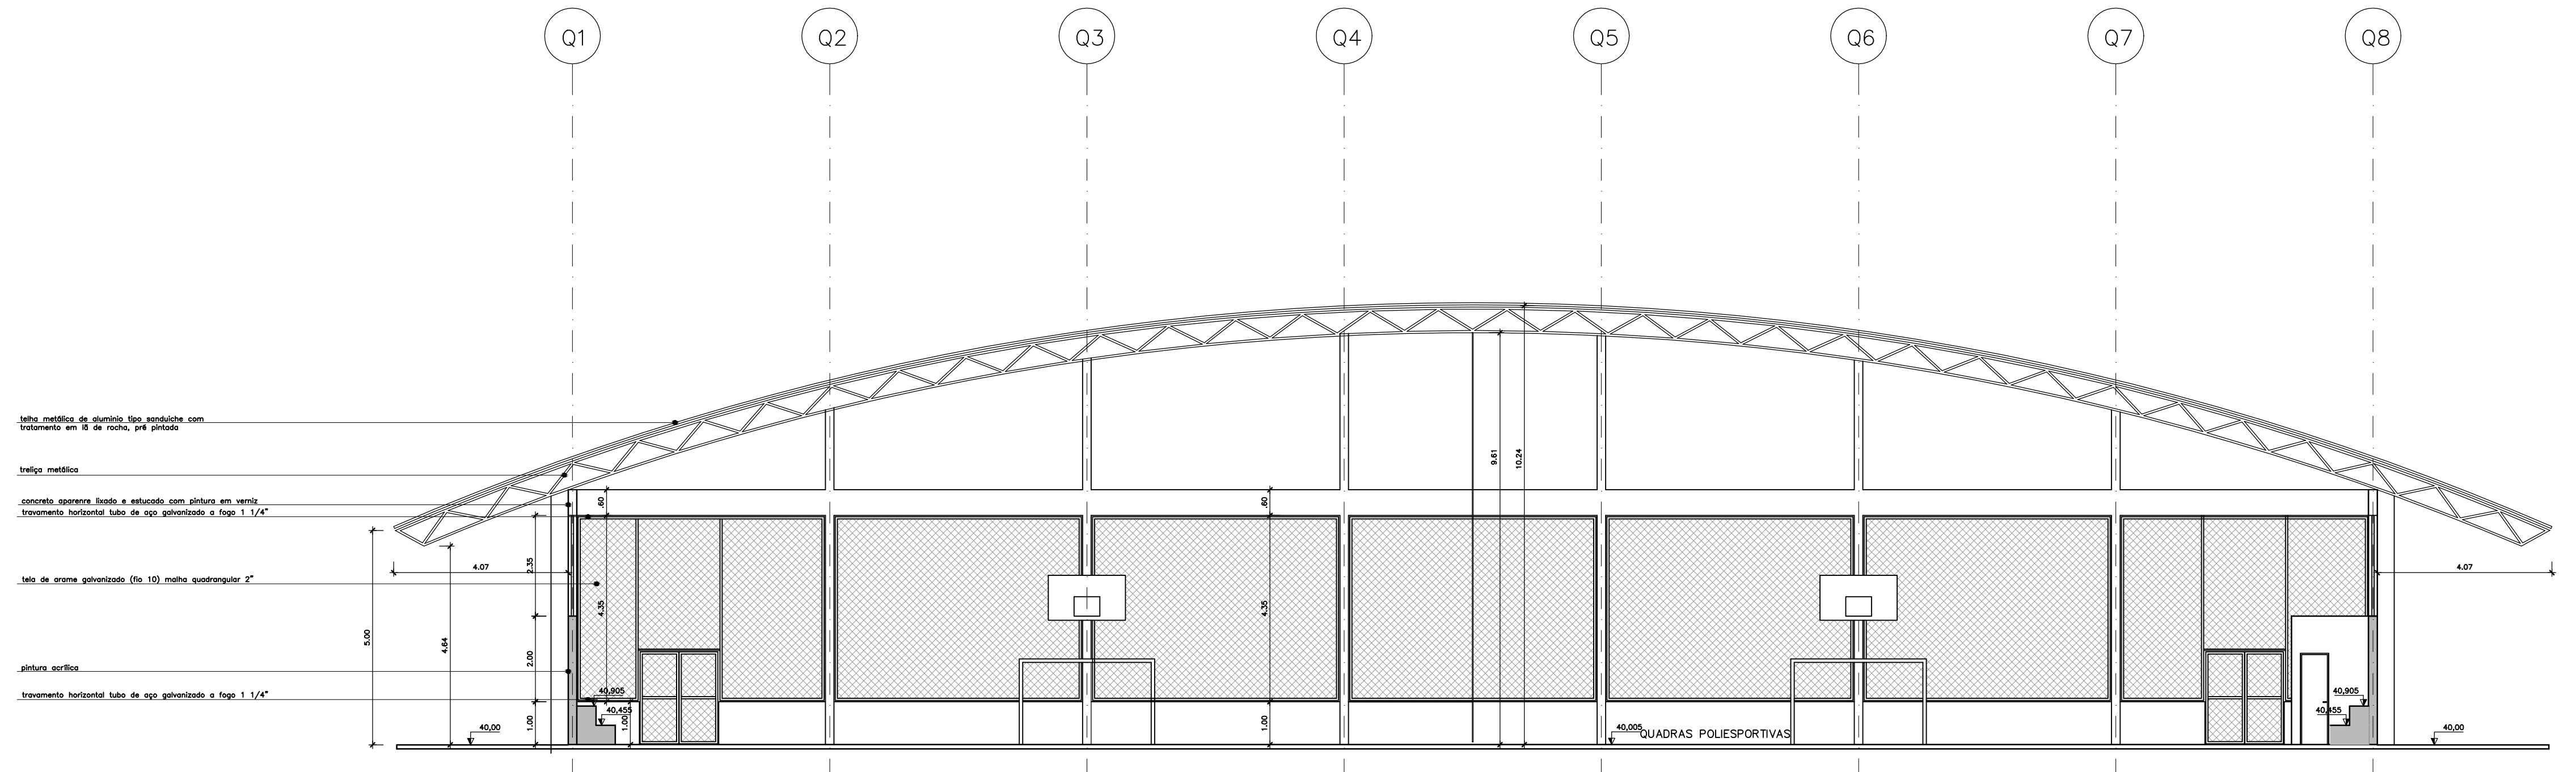

CORTE A-A
escala 1:100

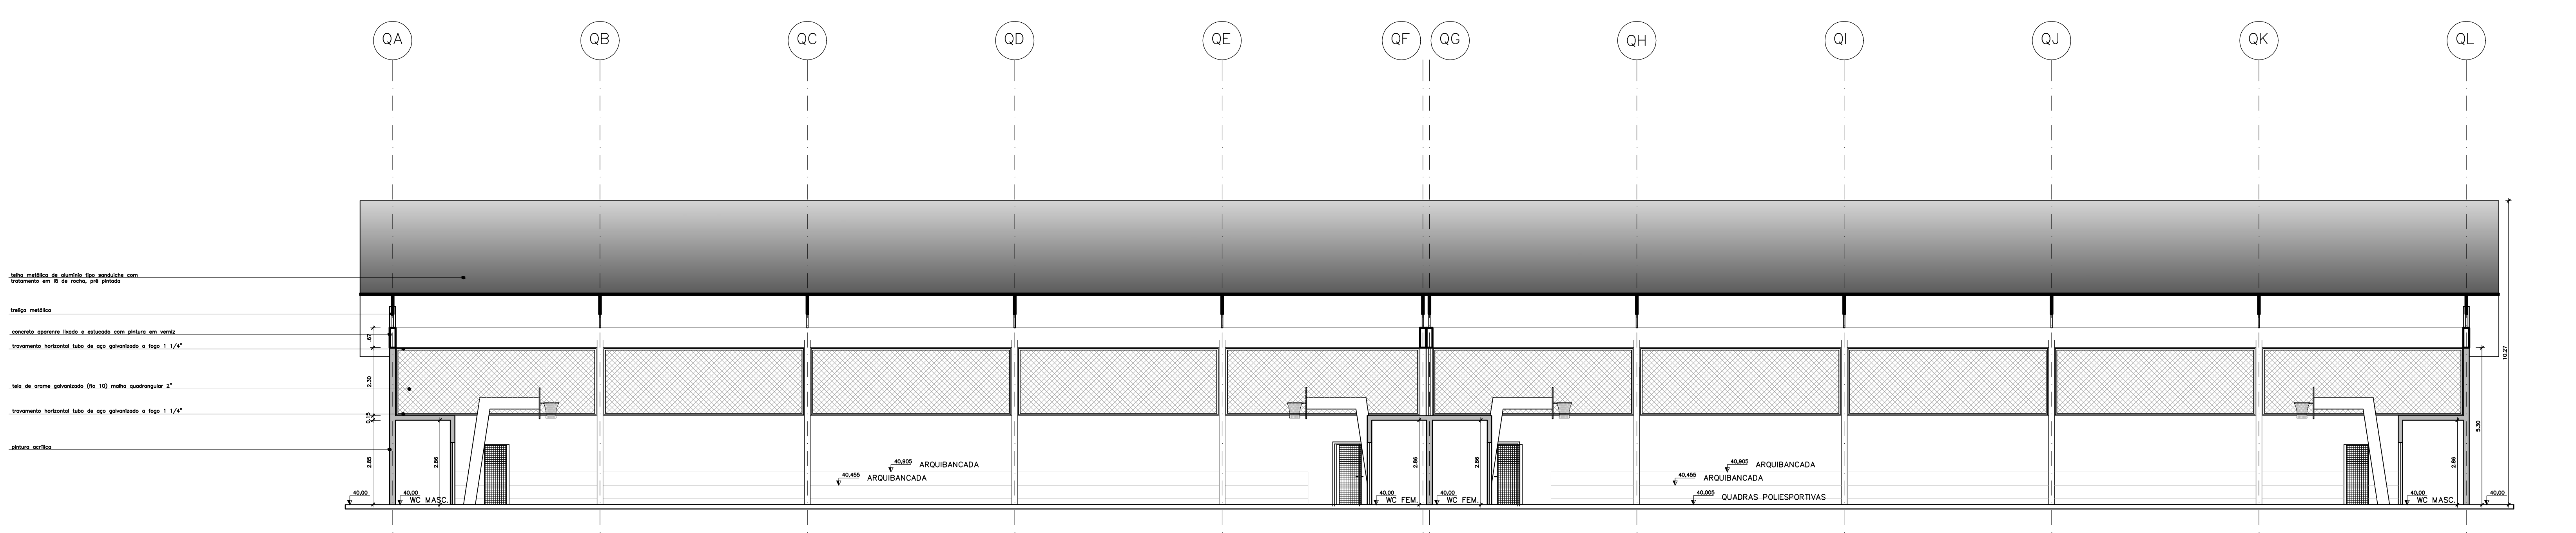

CORTE B-B
escala 1:100

QUADRO GERAL DE ÁREAS

ITEM	DISCRIMINAÇÃO	SOMATÓRIO (m ²)
01	ÁREA DO TERRENO	-
02	ÁREA ÚTL	
03	ÁREA CONSTRUÍDA POR PAVIMENTO	
04	ÁREA DE VARANDA/ABRIGO	
05	ÁREA DE PROJEÇÃO DA COBERTURA	
06	ÁREA TOTAL DA EDIFICAÇÃO (E ITEM 03 + 04)	
07	ÁREA TOTAL PARA EFEITO DE CÁLCULO DE ORÇAMENTO	

OBSERVAÇÕES

- 1) CONSIDERA-SE ÁREA ÚTL COMO SENDO O SOMATÓRIO DAS ÁREAS INTERNAS DOS COMPARTIMENTOS E CIRCULAÇÃO.
- 2) CONSIDERA-SE ÁREA CONSTRUÍDA O SOMATÓRIO DAS ÁREAS INTERNAS COBERTAS E PAREDES.
- 3) A ÁREA TOTAL DA EDIFICAÇÃO É O SOMATÓRIO DA ÁREA CONSTRUÍDA POR PAVIMENTO MAIS A ÁREA DE VARANDA.
- 4) A ÁREA TOTAL PARA EFEITO DE CÁLCULO DO ORÇAMENTO É A ÁREA CONSTRUÍDA MAIS 35% DA ÁREA DE VARANDA E ABRIGO.

QUADRO DE MODIFICAÇÕES

L	DATA	DESCRIÇÃO	RESP.	VISTO
A				
B				
C				
D				

OBSERVAÇÕES



Rua General Jordim, 633
CEP: 01233-011 São Paulo - SP
Tel.: (11) 3123-0177

PROTOCOLO DOM

APROVAÇÃO DOM

MDX	EB	DEC	DOM	ANO	PROJETO	ITEM	FOLHA
XXX				2012	00	XX	04/04

DM	COLEGIO MILITAR	LOCAL	MANAUS-AM	DATA	12/2012
OBRA	QUADRAS POLIESPORTIVAS - ALUNOS	PRIMEIRA		DM	METRO
AUTOR	RODOLFO C. DISPERATI/SILVIO MALKOMES	DES	MURILLO CRUZ	ESC	1:100
ADJ SEC TECNICA	NOME COMPLETO E POSTO	VISTO ADJ SEC TECNICA_CRO/SRO		ARQUIVO	
CH SEC TECNICA	NOME COMPLETO E POSTO	VISTO CH SEC TECNICA_CRO/SRO			