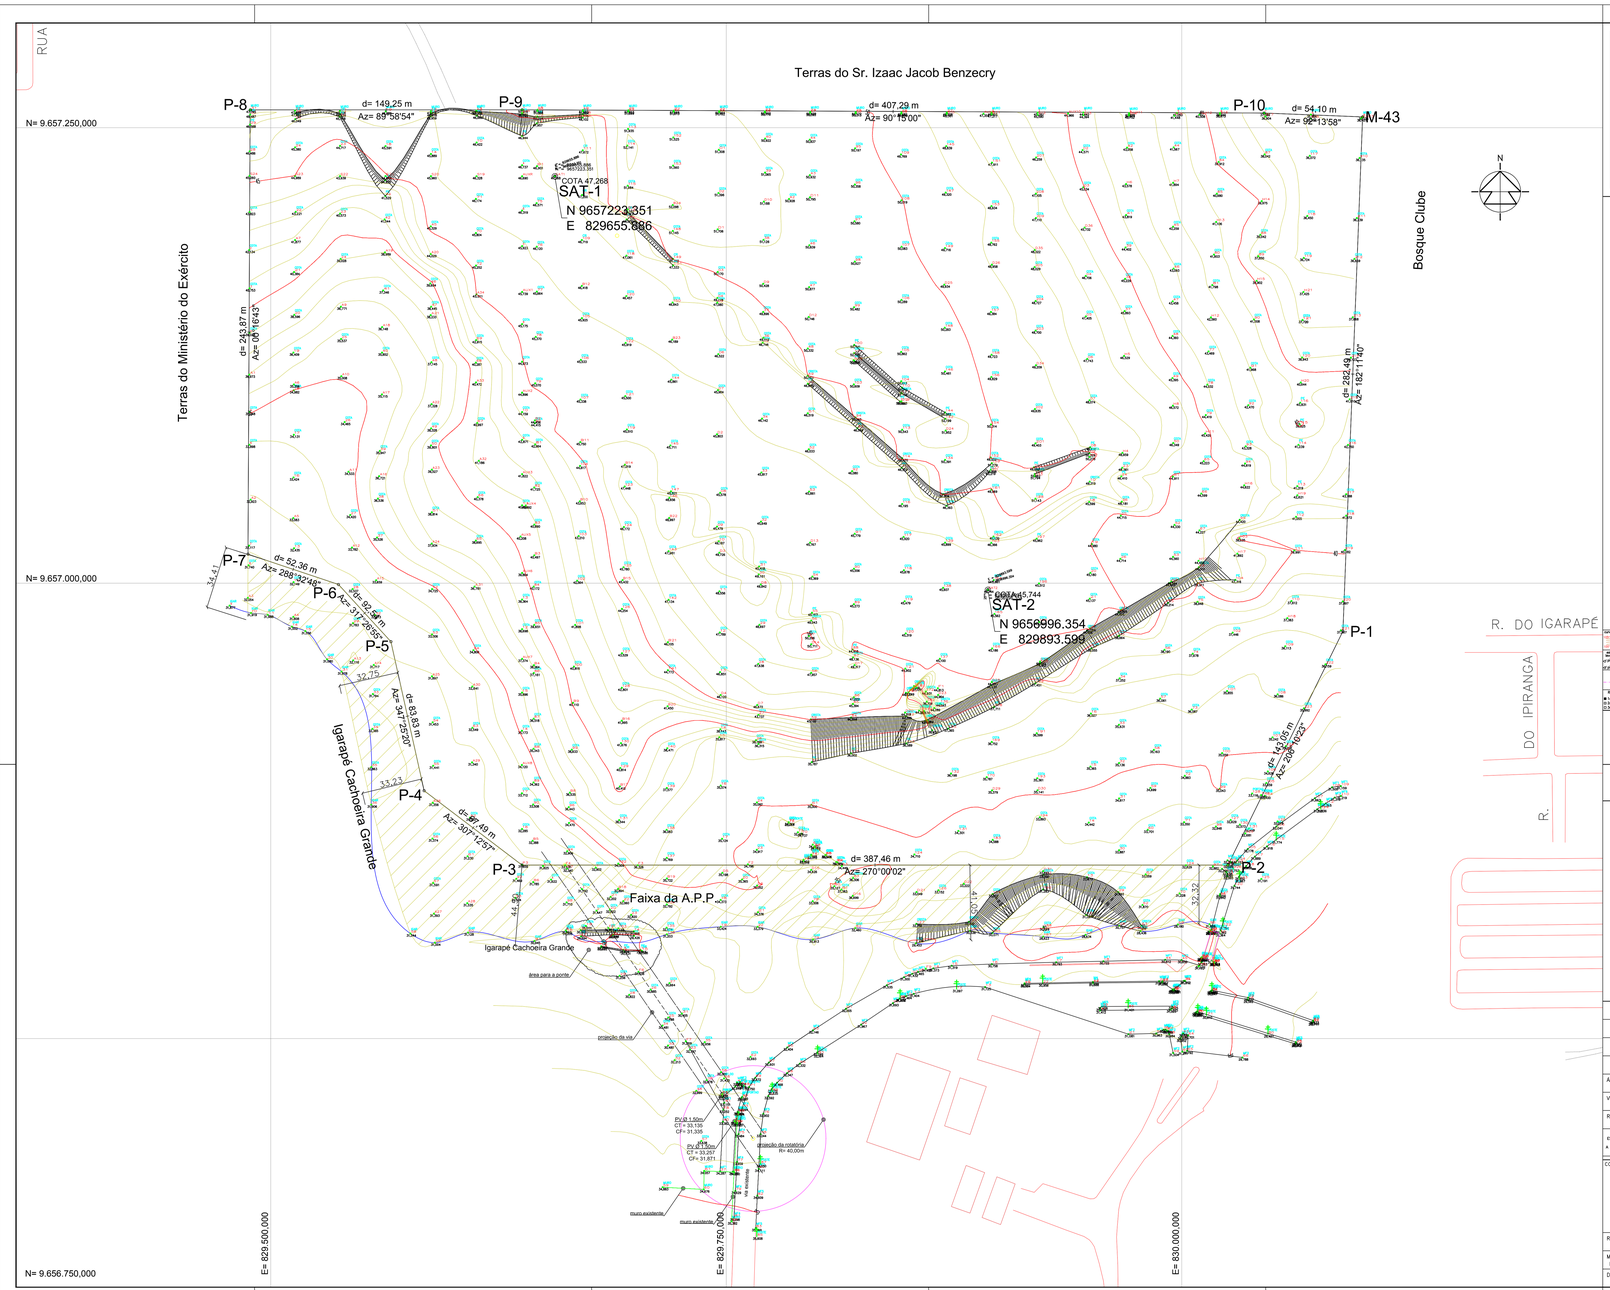

CROQUI DE LOCALIZAÇÃO - S/ESCALA

TABELA DE AZIMUTES, DISTÂNCIAS E COORDENADAS

LADOS	AZIMUTE	DIST. (m)	COORDENADAS UTM E metros	COORDENADAS UTM N metros	GEOGRÁFICAS LAT. (S)	GEOGRÁFICAS LONG. (O)
P–8/P–9	89°58'54"	149,25	829.488,700	9.657.259,763	3705'48,07"	60702'09,59"
P–9/P–10	90°15'00"	407,29	829.637,948	9.657.259,811	3705'48,06"	60702'04,77"
P–10/M–43	92°13'58"	54,10	830.045,236	9.657.258,034	3705'48,05"	60701'51,57"
M–43/P–1	182°11'40"	282,49	830.099,294	9.657.255,927	3705'48,15"	60701'49,82"
P–1/P–2	209°10'23"	143,05	830.088,477	9.656.973,642	3705'57,33"	60701'50,15"
P–2/P–3	270°00'02"	387,46	830.025,392	9.656.845,263	3706'01,49"	60701'52,18"
P–3/P–4	307°12'57"	67,49	829.637,918	9.656.845,356	3706'01,52"	60701'04,73"
P–4/P–5	341°25'20"	83,83	829.584,175	9.656.886,083	3706'00,20"	60702'06,45"
P–5/P–6	317°28'55"	42,54	829.565,919	9.656.967,905	3705'57,56"	60702'07,07"
P–6/P–7	288°32'48"	52,36	829.537,153	9.656.999,242	3705'56,53"	60702'07,98"
P–7/P–8	0°16'43"	243,87	829.487,513	9.657.015,896	3705'56,01"	60702'09,60"

CONVENÇÕES TOPOGRÁFICAS – ABNT 13.133

SISTEMA DE COORDENADAS UTM.
A REFERÊNCIA PLANIMÉTRICA TEM COMO ORIGEM O PONTO SAT–1 DE COORDENADAS
N= 9.657.223,351 e E= 829.655,886 COM DIREÇÃO AZIMUTAL DE 133°40'44" E DIST. 328,46m
ATÉ O PONTO SAT–2 DE COORDENADAS N= 9.656.996,354 e E= 829.893,599.

PROPOSTA DE CONSTRUÇÃO DO COLÉGIO MILITAR

TITULO : LEVANTAMENTO PLANIALTIMÉTRICO

OBRA : DETERMINAÇÃO E DEFINIÇÃO DOS ELEMENTOS DE DIVISA

LOCAL : DEPENDÊNCIAS DO 1° BATALHÃO DE INFANTARIA DE SELVA

PROPRIETÁRIO : 1º BATALHÃO DE INFANTARIA DE SELVA

ÁREA (m²) :	PERIMETRO (m) :	ESCALA :	DATA :	FOLHA :
231.358,72	1.913,73	1: 1000	Abr/2012	/

VERIFICADO : / /

APROVADO : / /

RESPONSÁVEL TÉCNICO : / /

ARQUIVADO : / /

ESTA FOLHA É DE PROPRIEDADE DA CONTRATANTE E, SEU CONTEÚDO NÃO PODE SER COPIADO OU REVELADO SEM AUTORIZAÇÃO PRÉVIA DO PROPRIETÁRIO. A LIBERAÇÃO OU APROVAÇÃO DESTE DOCUMENTO NÃO EXIME O PROPRIETÁRIO DE SUA RESPONSABILIDADE SOBRE O MESMO.

CONTRATADA:

R. MARQUES DOS SANTOS.
Rua Paranitins, 867 - Cachoeirinha
CNPJ n° 84.659.358/0001-10 Fone: 92 9165.7843

RESPONSÁVEL TÉCNICO : _ CREA: _

METODO DO LEVANTAMENTO : IRRADIAÇÃO POLAR TRIGONOMÉTRICA ELETRÔNICA

ELABORADO POR : / /

DESENHO : / /

VERIFICADO : / /

S/FORMATO – 594x1091mm